REGIONE PUGLIA

Provincia di Foggia
Comune di
S.Paolo di Civitate

PROGETTO DI UN PARCO EOLICO DA 54MW
Sviluppo della RTN nell'area a Nord di Foggia
Tomemaggiore - S. Paolo di Civitate 1
Tomemaggiore - S. Paolo di Civitate 2

COMMITTENTE	ENERGIA DI LEGGE / DIVISIONE ENERGY
ivpc group srl	ORDINE
OGGETTO	PLANIMETRIA CATASTALE
SCALA 1:2000	Febbraio 2010
TAV. N°	8b
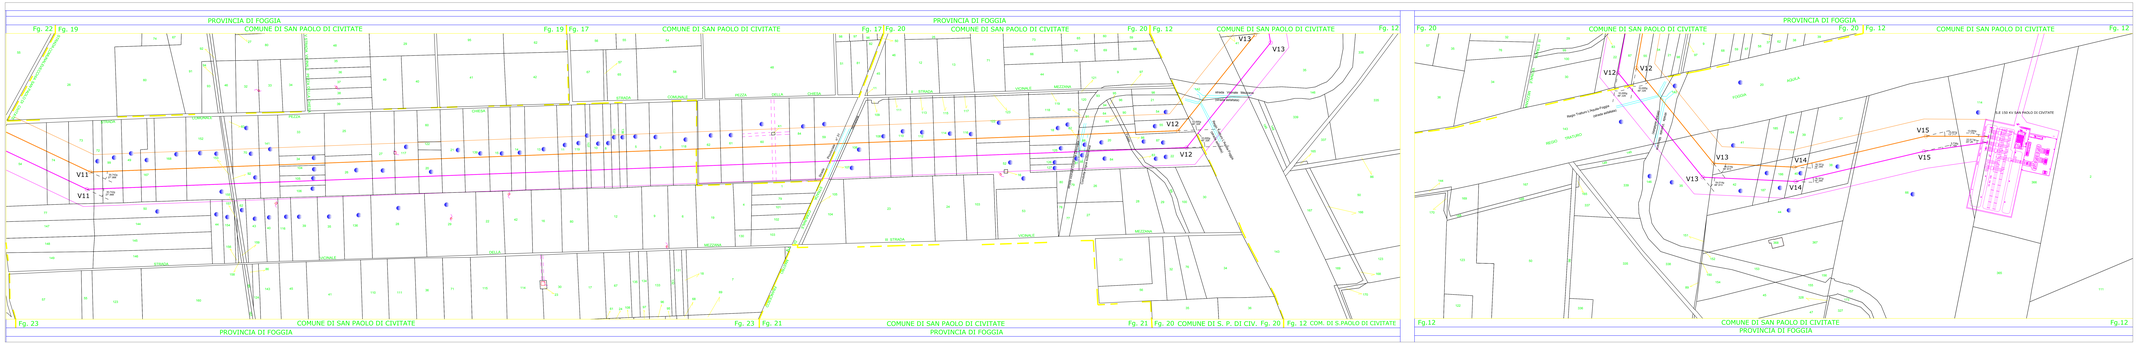
ELABORATO	DIRETTORE TECNICO	
ARCH. PIETRO CAMPANILE	DR. ING. ERMINIO CAPOCELLA	DR. AGR. ANTONIO CAPOCELLA