


# REGIONE PUGLIA

Provincia di Foggia  
Comune di Torremaggiore

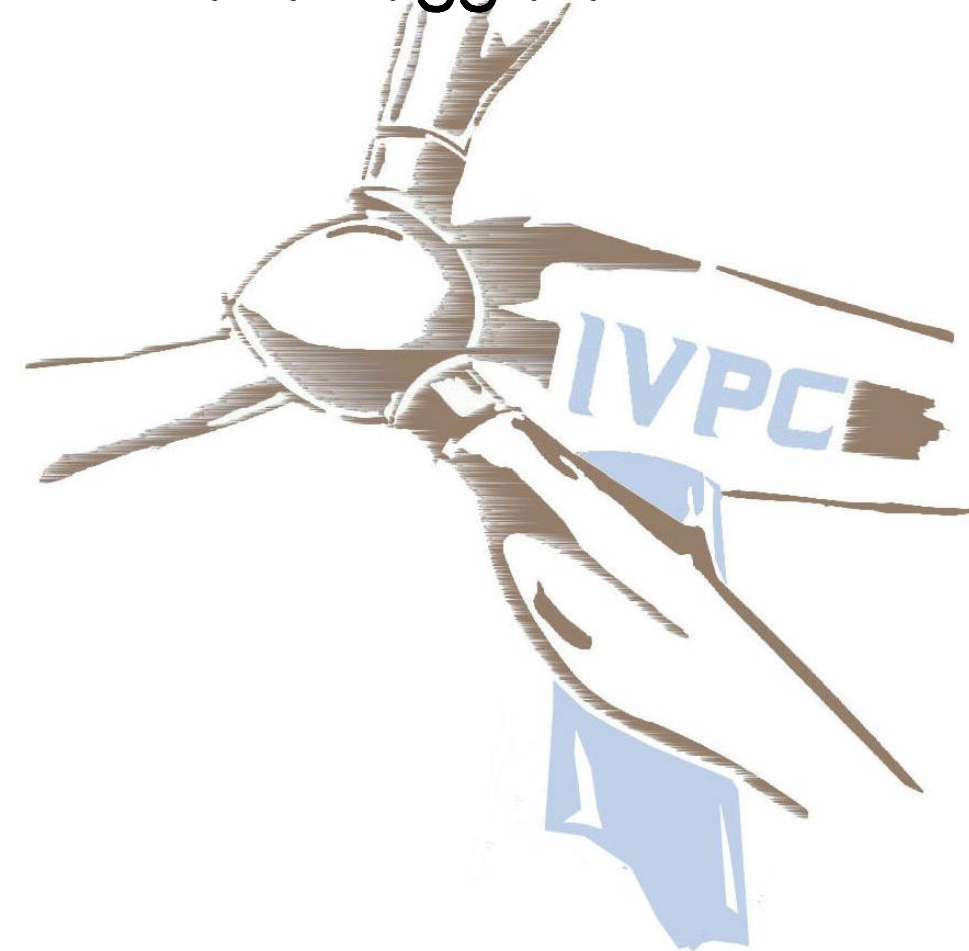


**PROGETTO DI UN PARCO EOLICO DA 56MW**  
Sviluppo della RTN nell'area a Nord di FOGGIA  
Stazione Elettrica 380/150 kV di Torremaggiore


REV.	DATA	ELABORATO	VERIFICATO	APPROVATO	DESCRIZIONE

<b>COMMITTENTE:</b> 	<b>DIRETTORE DEI LAVORI:</b>  	<b>ELABORAZIONE GRAFICA:</b> <b>SOFTWARE:</b>
<b>TAVOLA:</b> <b>CANCELLO INGRESSO STAZIONE</b>		
<b>SCALA:</b> <b>1:50</b>	<b>DATA:</b> <b>Febbraio 2010</b>	<b>REF.:</b>
<b>PROGETTISTA:</b>  <b>ENRICO D'AMBOLA</b> ARCHITETTO N° 789	 <b>ING. GASPARÈ CONICO</b> INGEGNERE N. 5859	<b>TAV. N°.</b> <b>23</b>


PROSPETTO

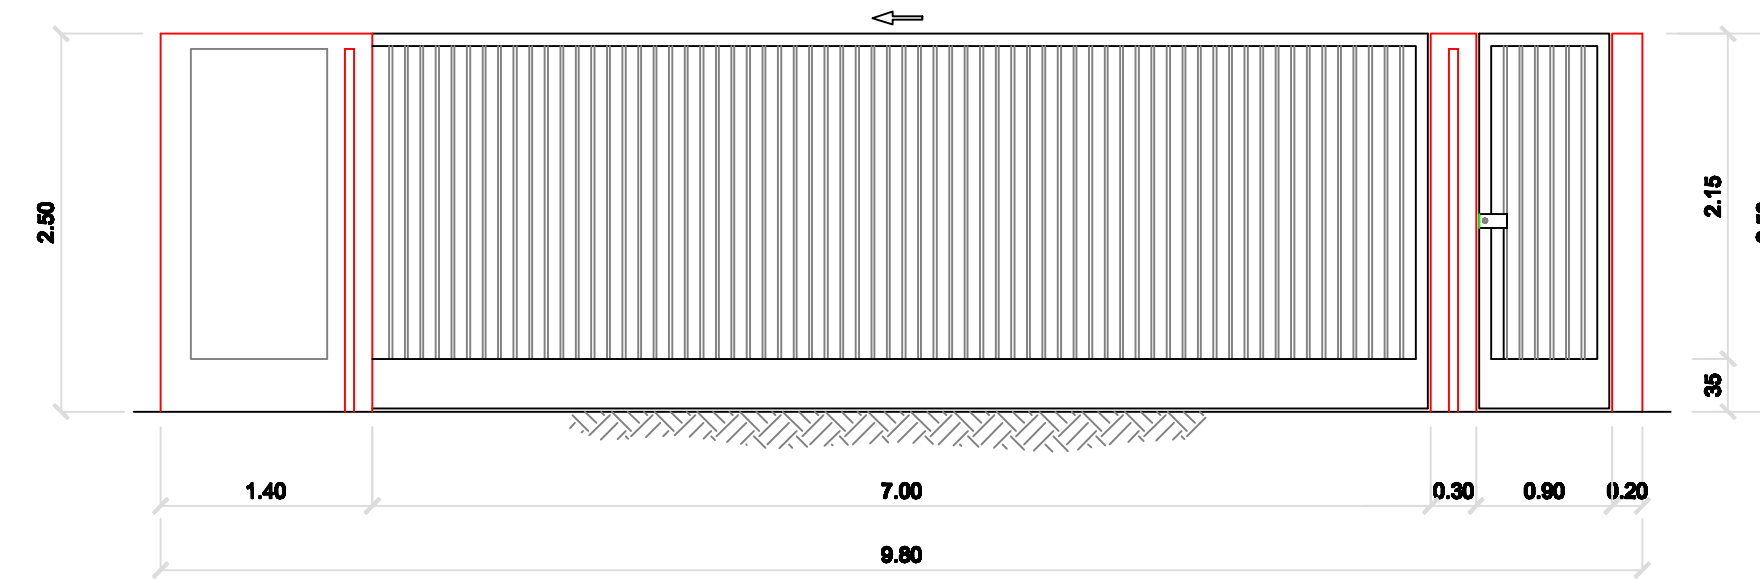

SEZIONE A-A

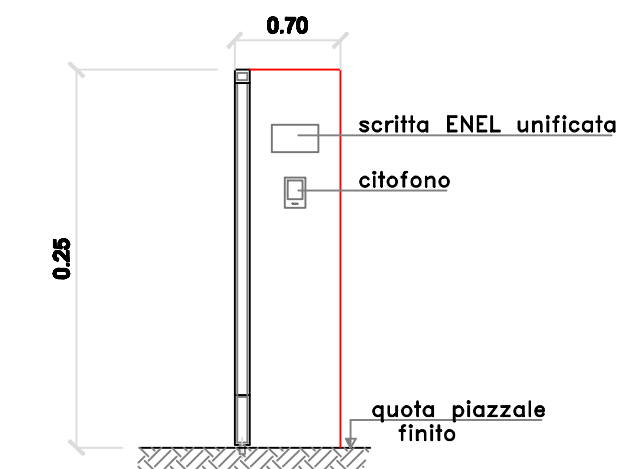

SEZIONE B-B

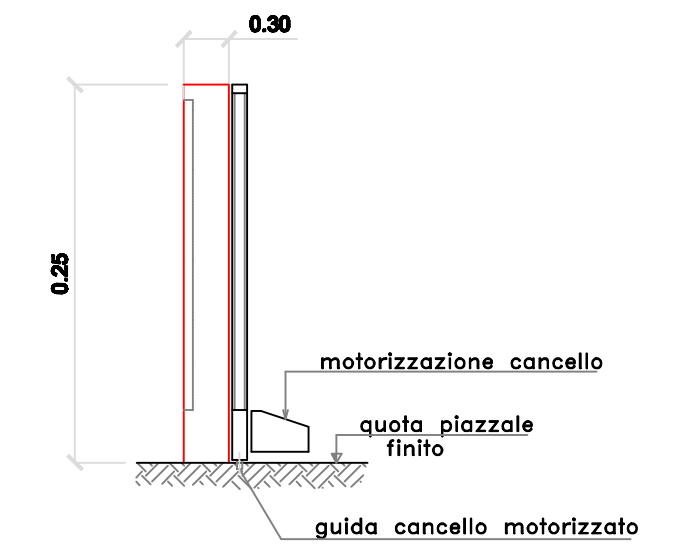

PIANTA

