


# REGIONE PUGLIA

Provincia di Foggia  
Comuni di San Severo,  
Torremaggiore e San Paolo di Civitate

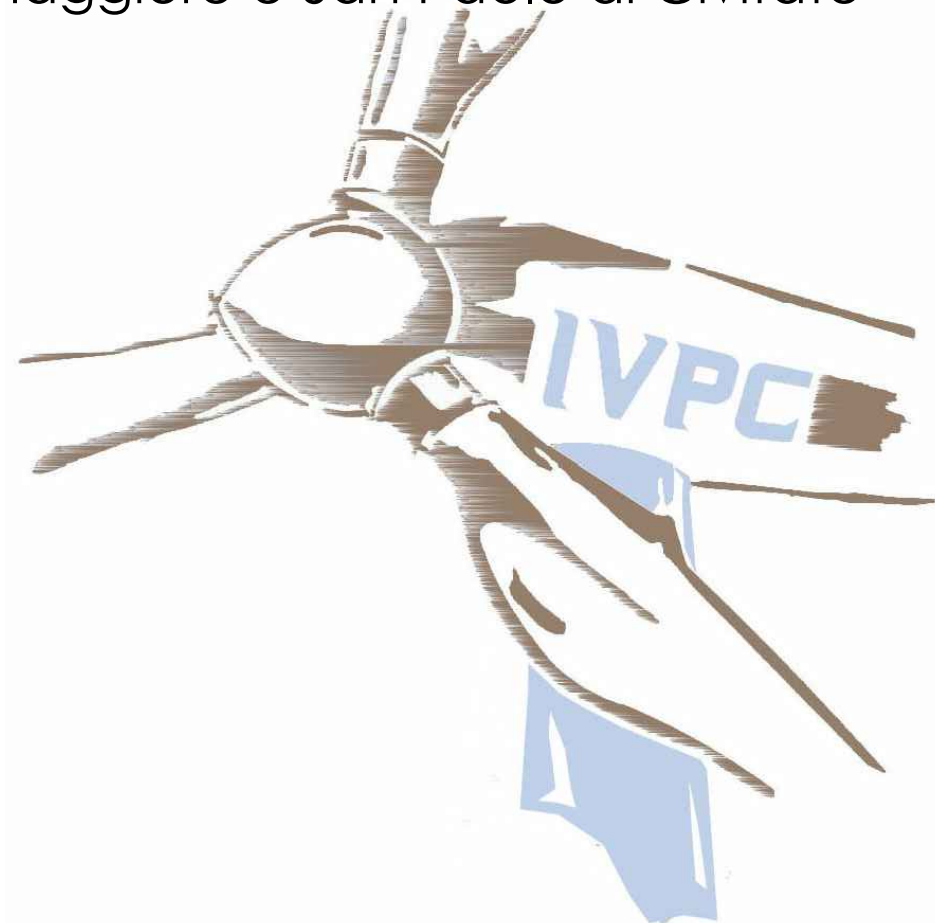

**PROGETTO DI UN PARCO EOLICO DA 56MW**  
Potenziamento elettrodotto 150 kV  
C.P. S. Severo - C.P. Portocannone  
Tratto S. Severo - S. Paolo di Civitate

REV.	DATA	ELABORATO	VERIFICATO	APPROVATO	DESCRIZIONE

COMMITTENTE:	DIRETTORE DEI LAVORI:	ELABORAZIONE GRAFICA:
		SOFTWARE:
TAVOLA: PLANIMETRIA CATASTALE COMUNE DI TORREMAGGIORE		
SCALA: 1:2000	DATA: Febbraio 2010	RIF.:
PROGETTISTA: BENIAMINO NAZZARO ARCHITETTO PROVINCIA DI AVELLINO N° 789	PIANIFICATORI - PAESAGGISTI: ENRICO DIAMBOLA ARCHITETTO PROVINCIA DI AVELLINO N° 817	INGEGNERI - SALERNO: Ing. GASPARE CONICOLA SECT. CIVILE - INDUSTRIALE - DELL'INFORMAZIONE N. 5859
TAV. N°.		9

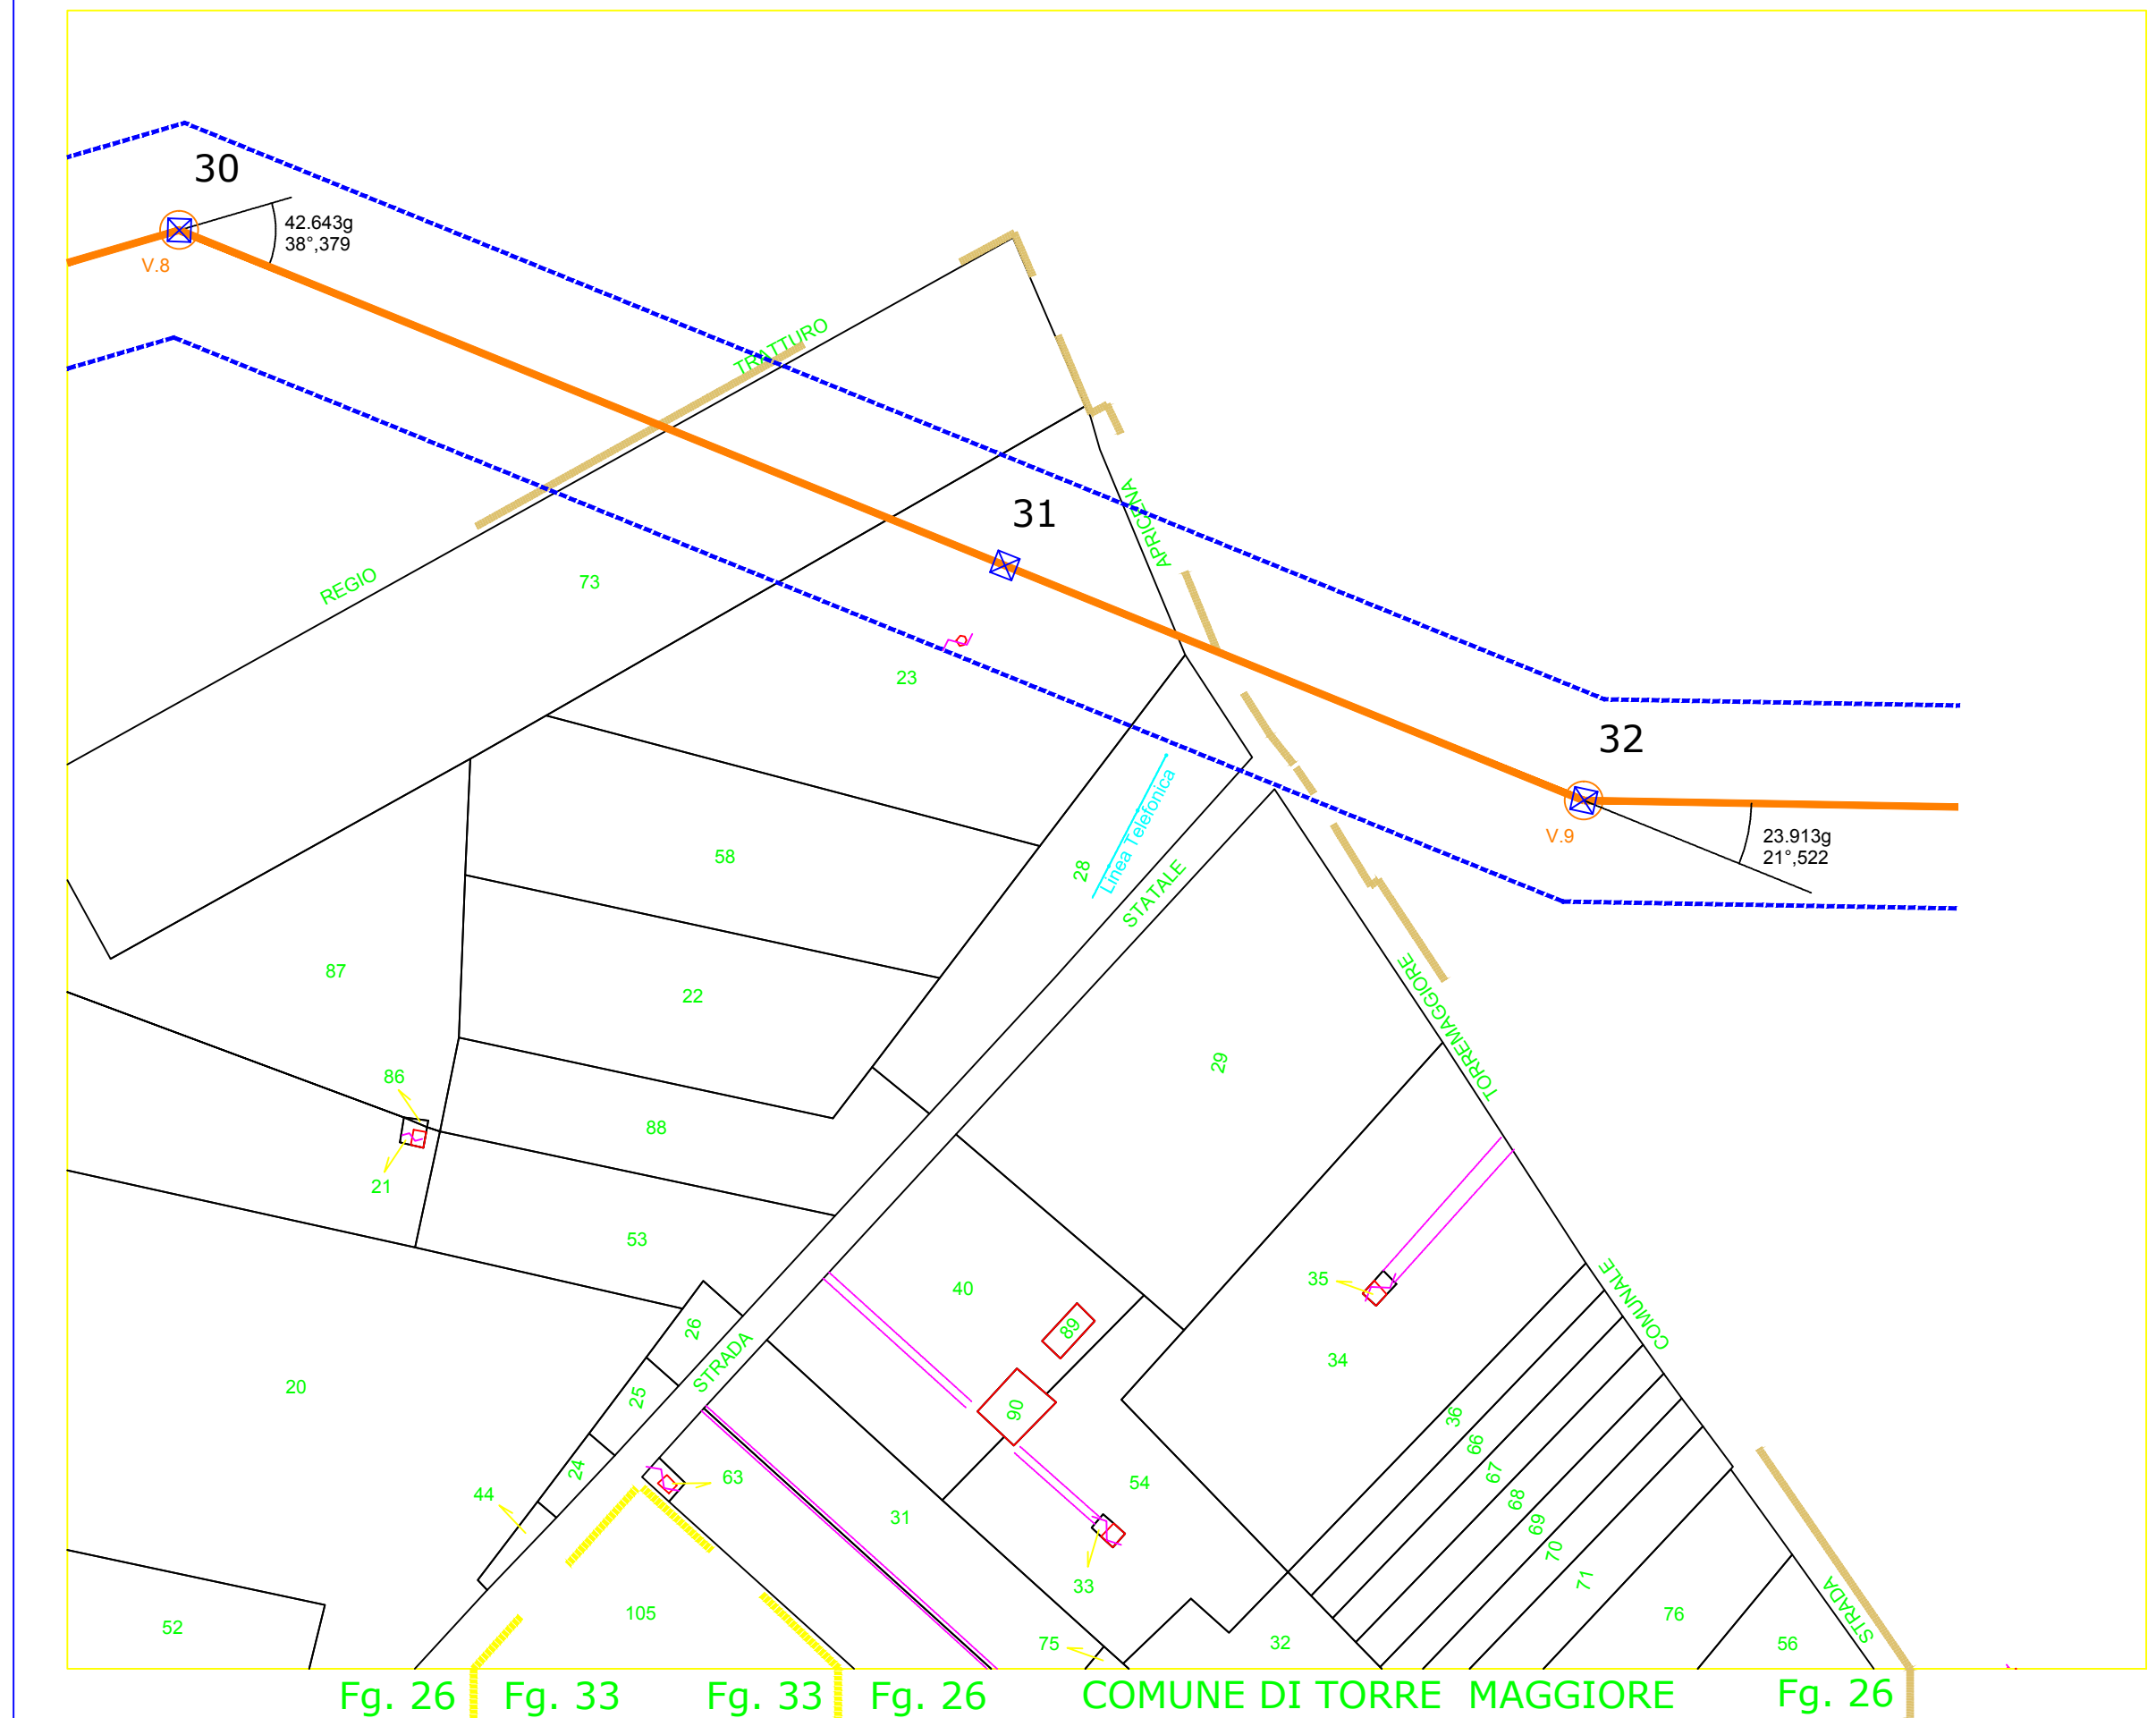


Fig. 26 | Fig. 33 | Fig. 33 | Fig. 26 | COMUNE DI TORRE MAGGIORE | Fig. 26  
PROVINCIA DI FOGGIA

