


REGIONE PUGLIA

Provincia di Foggia
Comune di
S.Paolo di Civitate

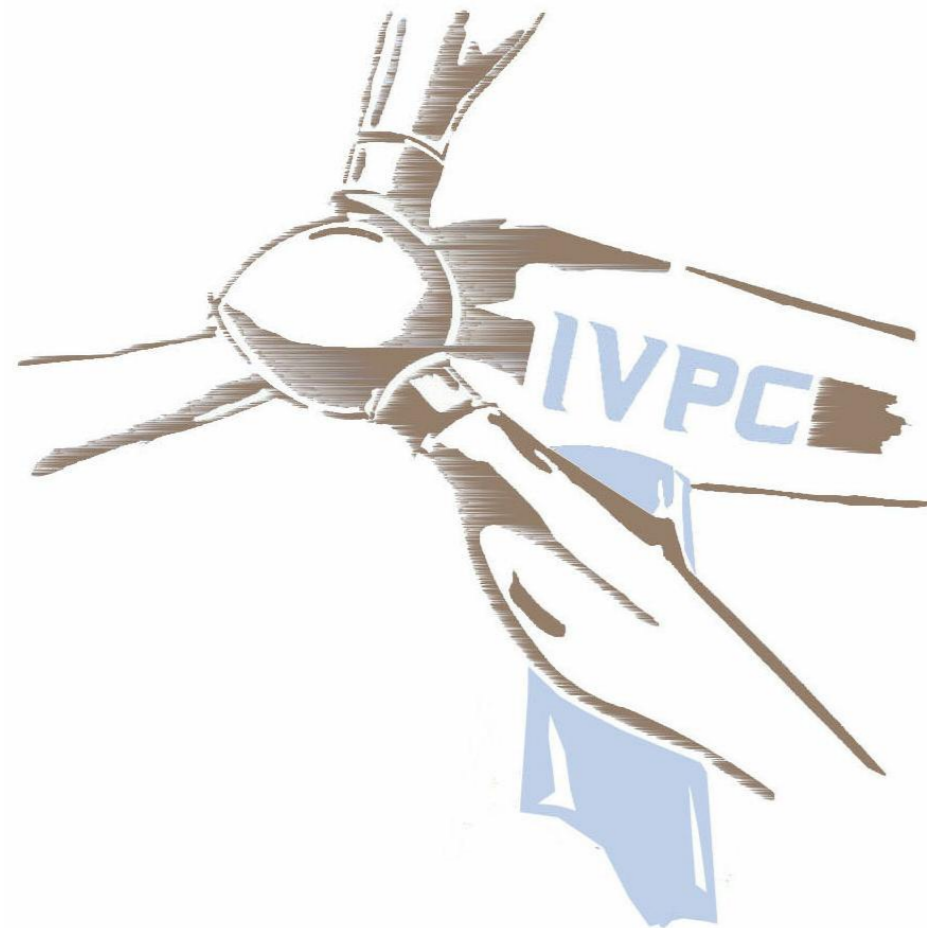

PROGETTO DI UN PARCO EOLICO DA 56MW
Stazione Elettrica 150 kV
a servizio del Parco Eolico ubicato nel
Comune di Poggio Imperiale (FG)

REV.	DATA	ELABORATO	VERIFICATO	APPROVATO	DESCRIZIONE

COMMITENTE: 	DIRETTORE DEI LAVORI: _____	ELABORAZIONE GRAFICA: SOFTWARE: _____
TAVOLA: Stazione Elettrica 150 kV PLANIMETRIA CATASTALE		
SCALA: 1:4000	DATA: Febbraio 2010	REF.: _____
PROGETTISTA: BENIAMINO NATARO ARCHITETTO N° 789	COORDINATORE DEI LAVORI - PAESAGGISTI: ENRICO D'AMBOLA ARCHITETTO N° 817	TAV. N°. 4

