


# REGIONE PUGLIA

Provincia di Foggia


Comuni di San Severo,  
Torremaggiore e San Paolo di Civitate

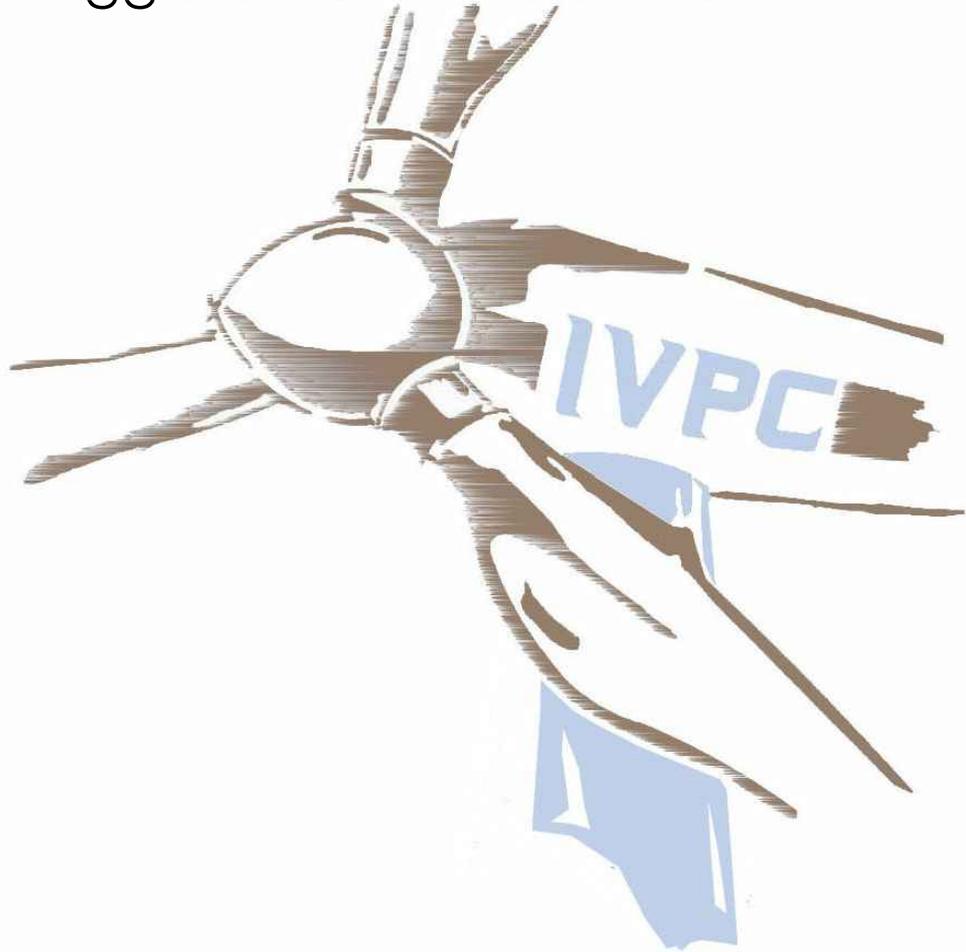

REV.	DATA	ELABORATO	VERIFICATO	APPROVATO	DESCRIZIONE

**PROGETTO DI UN PARCO EOLICO DA 56MW**  
*Interventi sulla rete 380 kV e 150 kV nell'area di Foggia Nord*  
STUDIO DI IMPATTO AMBIENTALE (S.I.A.)

COMMITTENTE : 	DIRETTORE DEI LAVORI :	ELABORAZIONE GRAFICA :
	SOFTWARE :	
TAVOLA : COROGRAFIA		
SCALA : 1:50000	DATA : Febbraio 2010	RIF. :
PROGETTISTA : BENIAMINO NAZZARO ARCHITETTO N° 789	PIANIFICATORI - PAESAGGISTI : ENRICO D'AMBOLA ARCHITETTO N° 817	TAV. N°. <b>3</b>

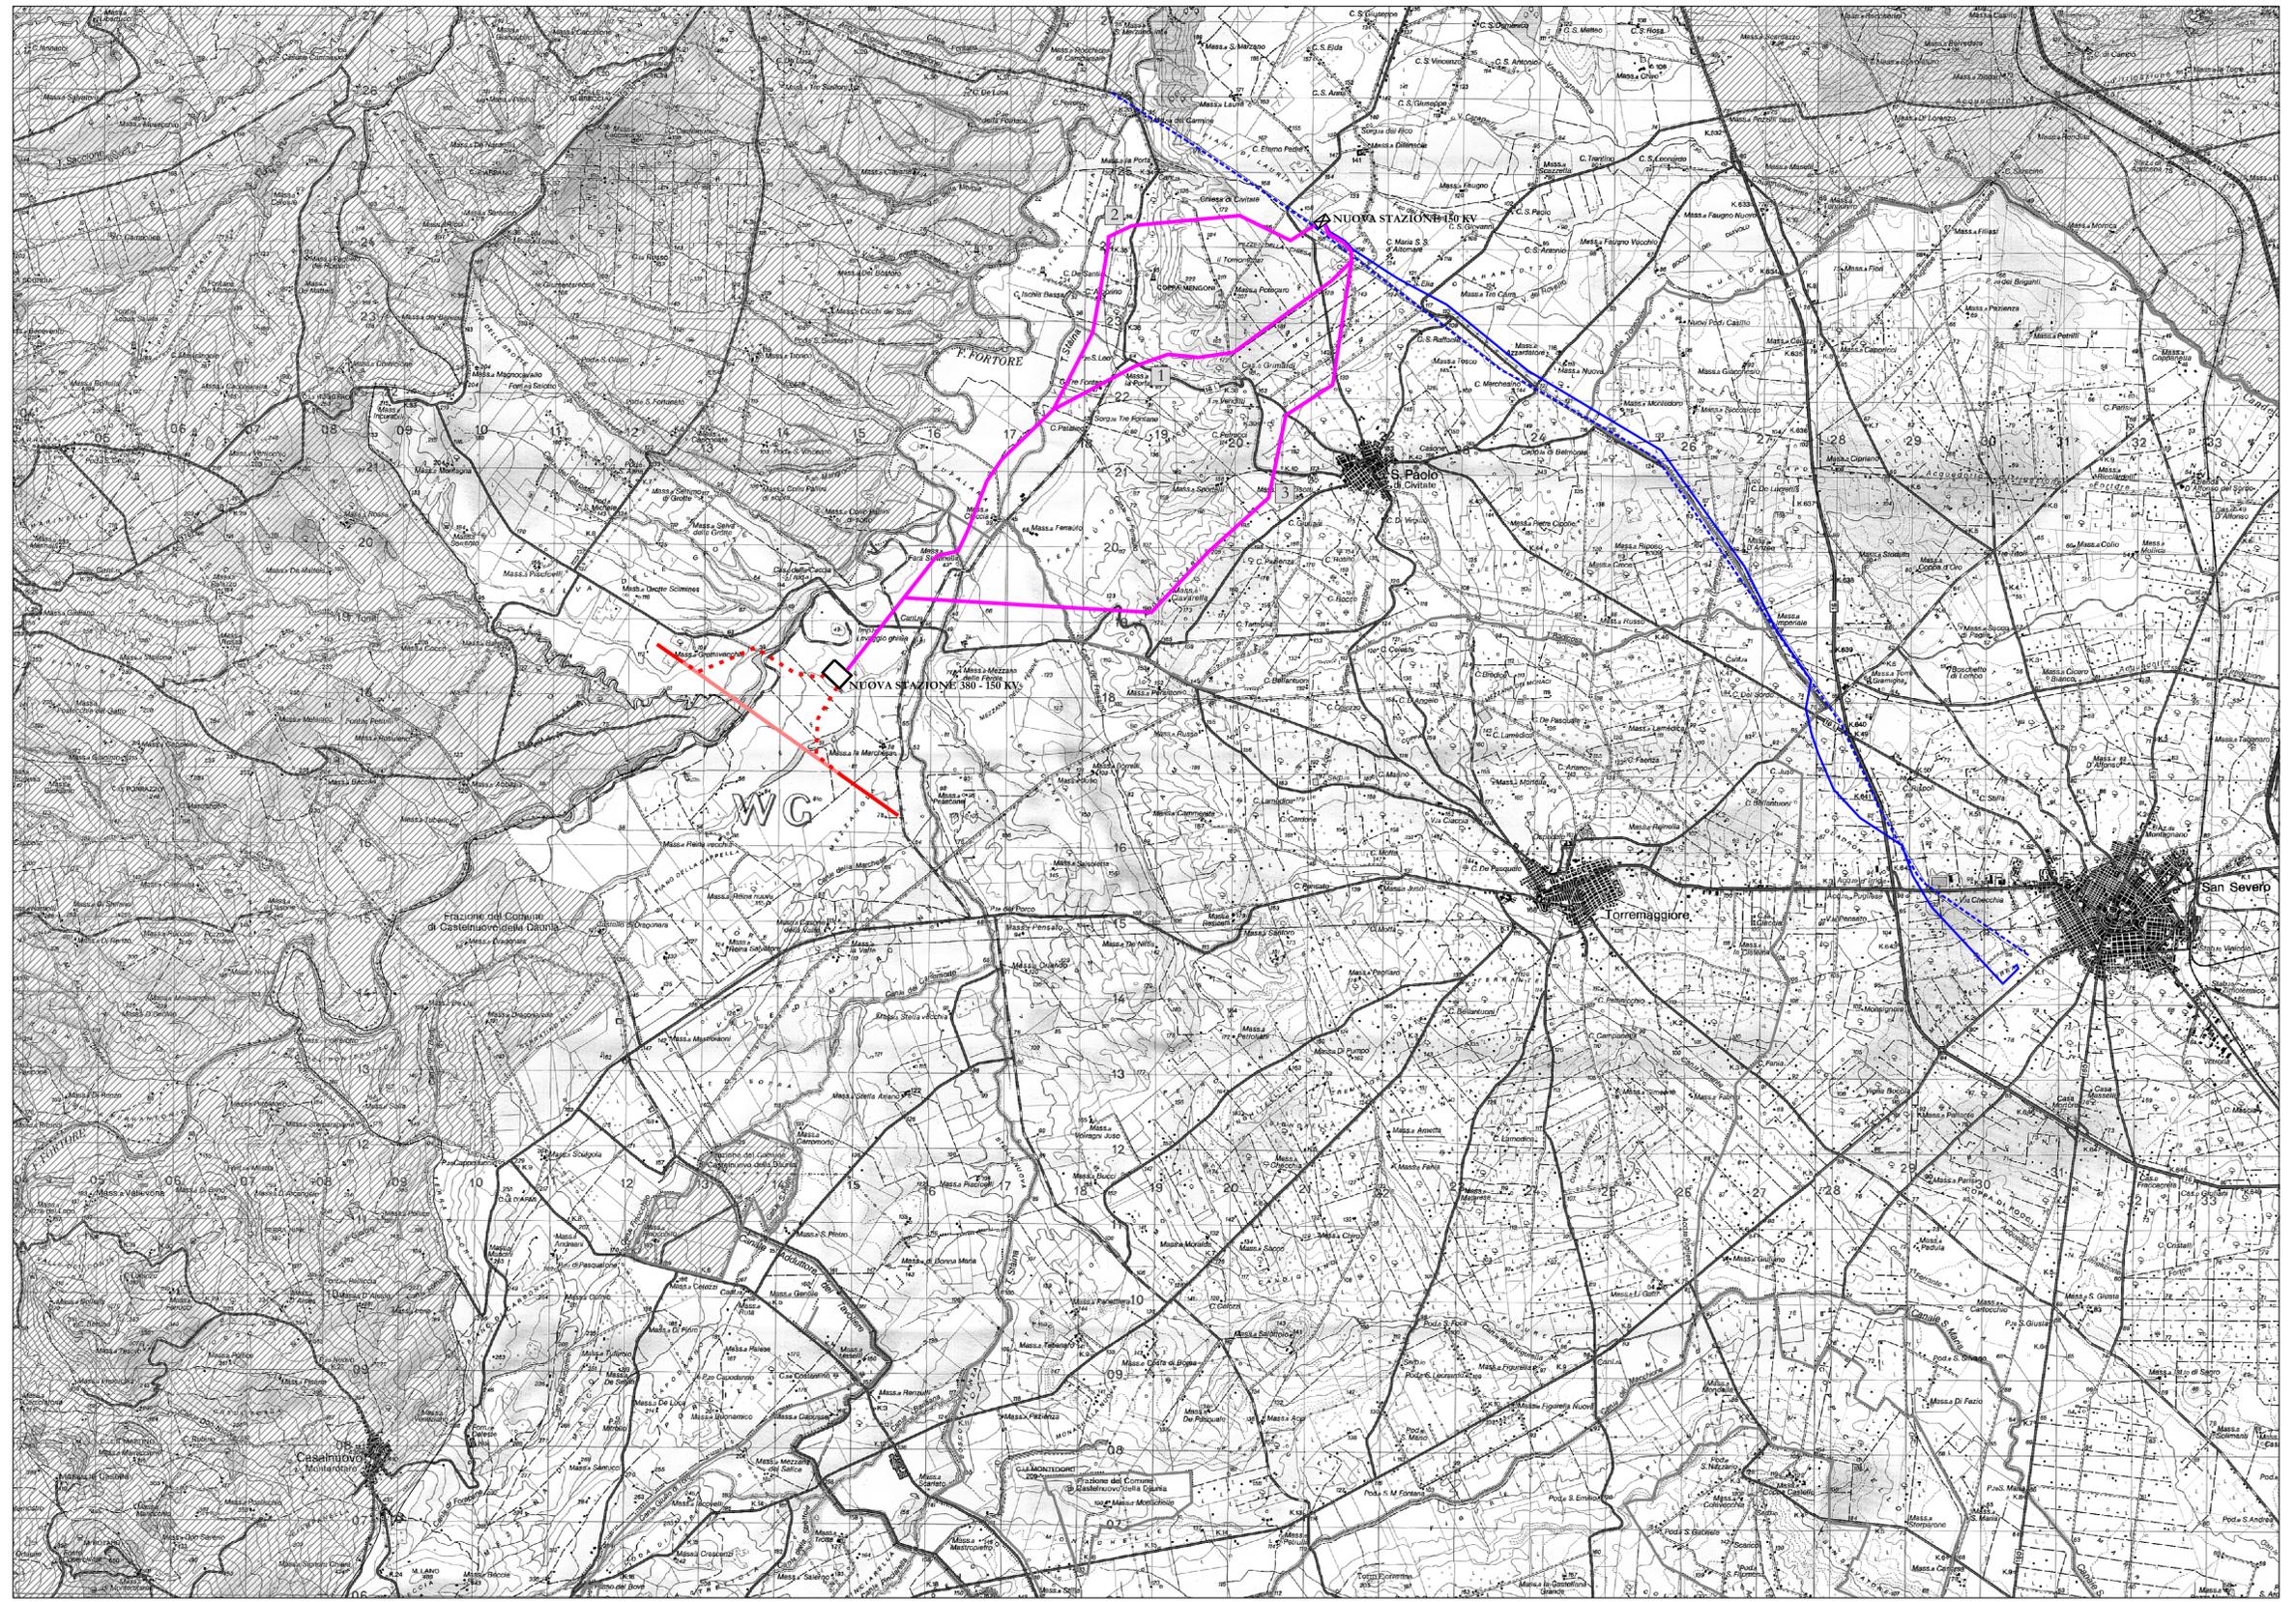

**INTERVENTI PREVISTI**

- Tratto Linea 150 Kv "San Severo - Porto Cannone" da demolire
- Nuova Linea 150 Kv
- Nuova stazione 150 Kv
- Nuova stazione 380 - 150 Kv
- Collegamento con due terre distinte tra la stazione 380 - 150 Kv e la stazione 150 Kv (Alternative 1,2,3)
- Raccordi Linea 380 Kv
- Linea 380 Kv
- Tratto della Linea 380 Kv da demolire

**TERNA Rete elettrica Nazionale**

**STUDIO DI IMPATTO AMBIENTALE (S.I.A.)**

Interventi sulla rete 380 Kv e 150 Kv nell'area di Foggia Nord

<b>3</b>	<b>COROGRAFIA</b>		
data Giugno 2008		dott. Biagio ALBANESE SUOLO, SOTTOSUOLO, RISORSE IDRICHE	scala 1:50.000
incarico: Società INSE srl	arch. Fedele ZACCARA COORDINAMENTO	arch. Carla IERARDI PAESAGGIO, BENI CULTURALI	
		dott. Irene IERARDI VEGETAZIONE, FAUNA, ECOSISTEMI	geom. Giuseppe MONA STRUMENTI URBANISTICI