




REGIONE PUGLIA

Provincia di Foggia
Comuni di San Severo,
Torremaggiore e San Paolo di Civitate

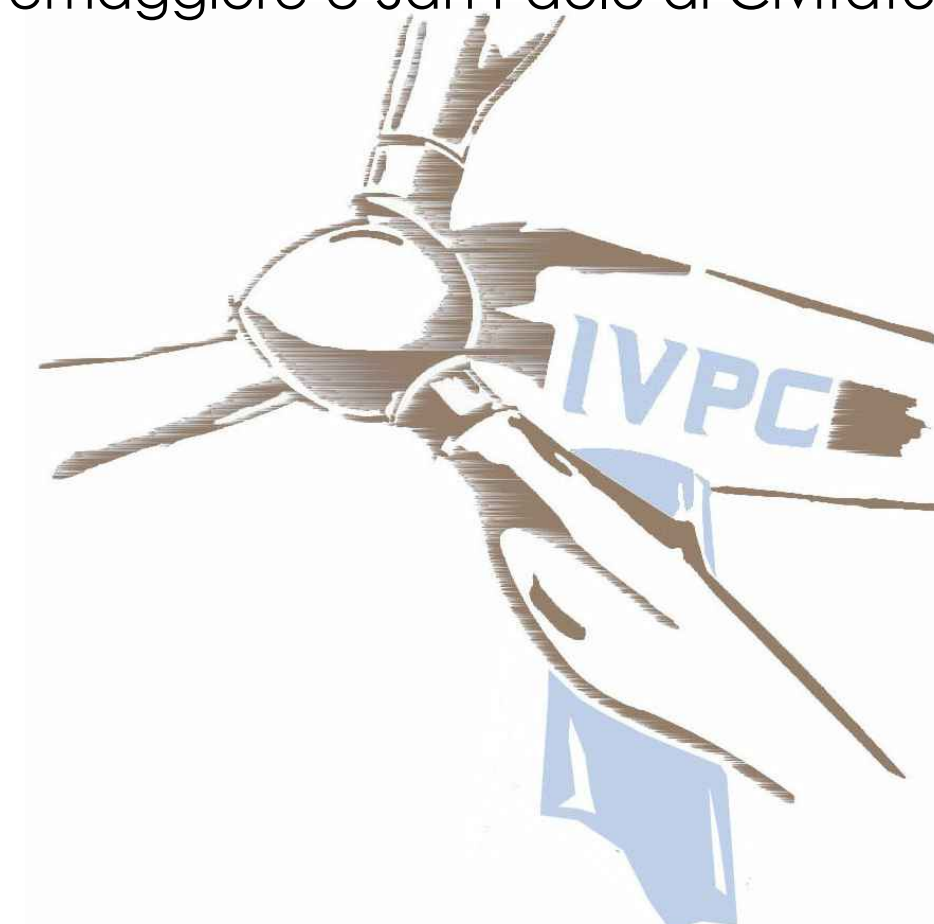

PROGETTO DI UN PARCO EOLICO DA 56MW
Potenziamento elettrodotto 150 kV
C.P. S. Severo - C.P. Portocannone
Tratto S. Severo - S. Paolo di Civitate

COMMITTENTE:	DIRETTORE DEI LAVORI:	ELABORAZIONE GRAFICA:
AVVOLA:	SOFTWARE:	
COROGRAFIA CON ATTRAVERSAMENTI		
SCALA: 1:25000	DATA: Febbraio 2010	REF.:
PROGETTISTA:	INGEGNERI RESPONSABILI:	TAV. N°
BENIAMINO NARDI	ENRICO DIAMBOLA	4
ING. GIUSEPPE CONI	ING. CASARETO	
	ING. GIUSEPPE CONI	
	ING. GIUSEPPE CONI	

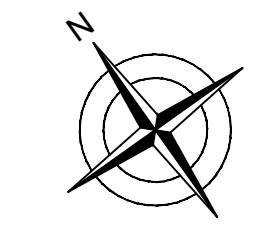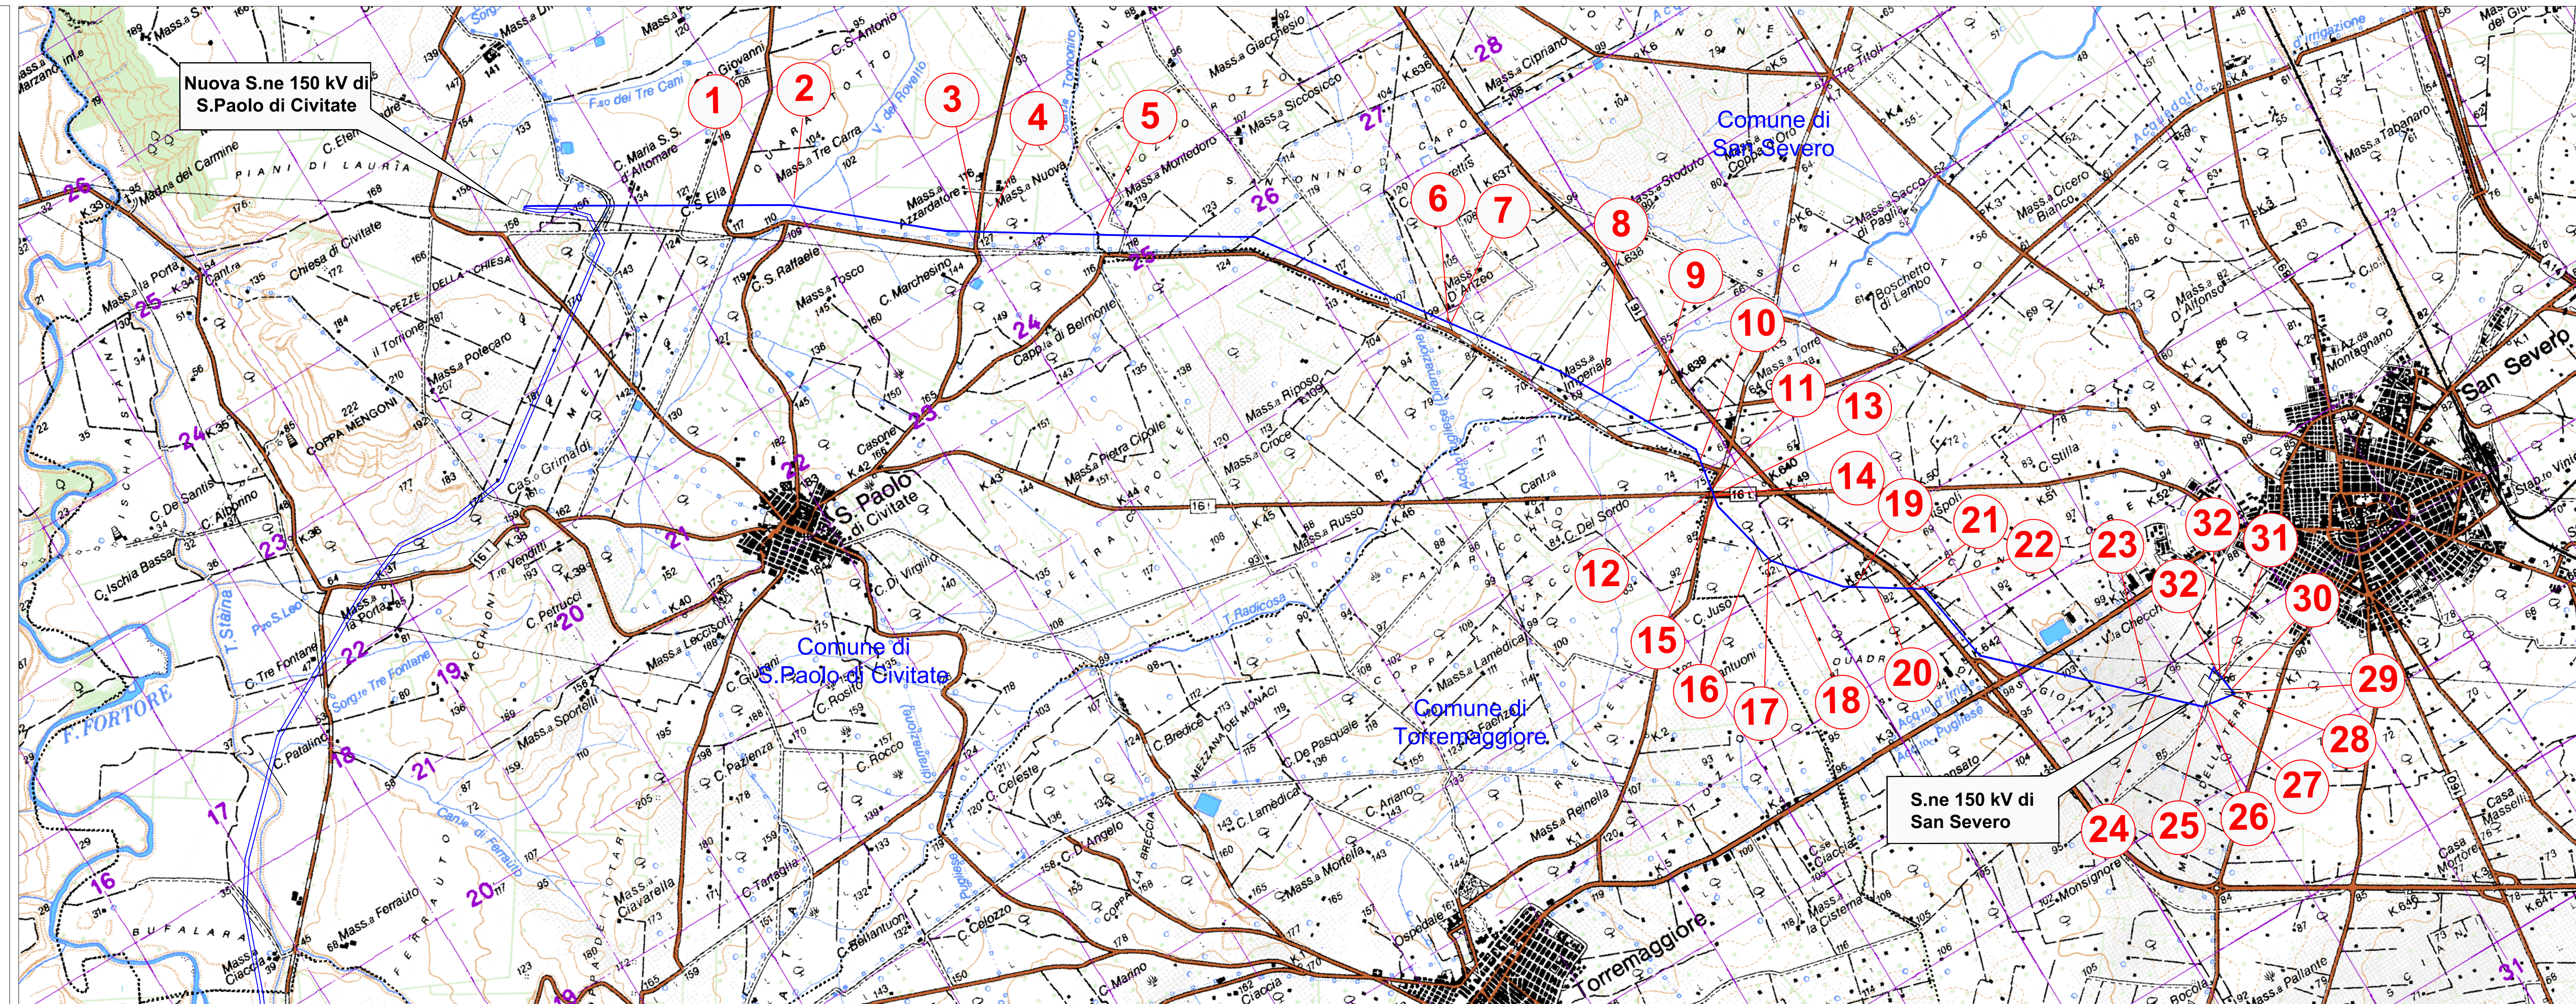

— LINEE 150 kV DA REALIZZARE

XX ATTRAVERSAMENTO