


NOTTURNO	
AEROGENERATORE	VELOCITA' DEL VENTO [m/s]
PGI 04	ON - MODE 0
PGI 08	ON - MODE 2
PGI 09	ON - MODE 2
PGI 10	ON - MODE 2
PGI 11	ON - MODE 2
PGI 13	ON - MODE 2
PGI 14B	ON - MODE 0
PGI 16	ON - MODE 0
PGI 16B	ON - MODE 0
PGI 19	ON - MODE 0
PGI 20	ON - MODE 0
PGI 21	OFF - WSM
PGI 22	ON - MODE 0
PGI 24	ON - MODE 2
PGI 26	ON - MODE 0
PGI 27	ON - MODE 0

Leganda Isofoniche HI dB[A]

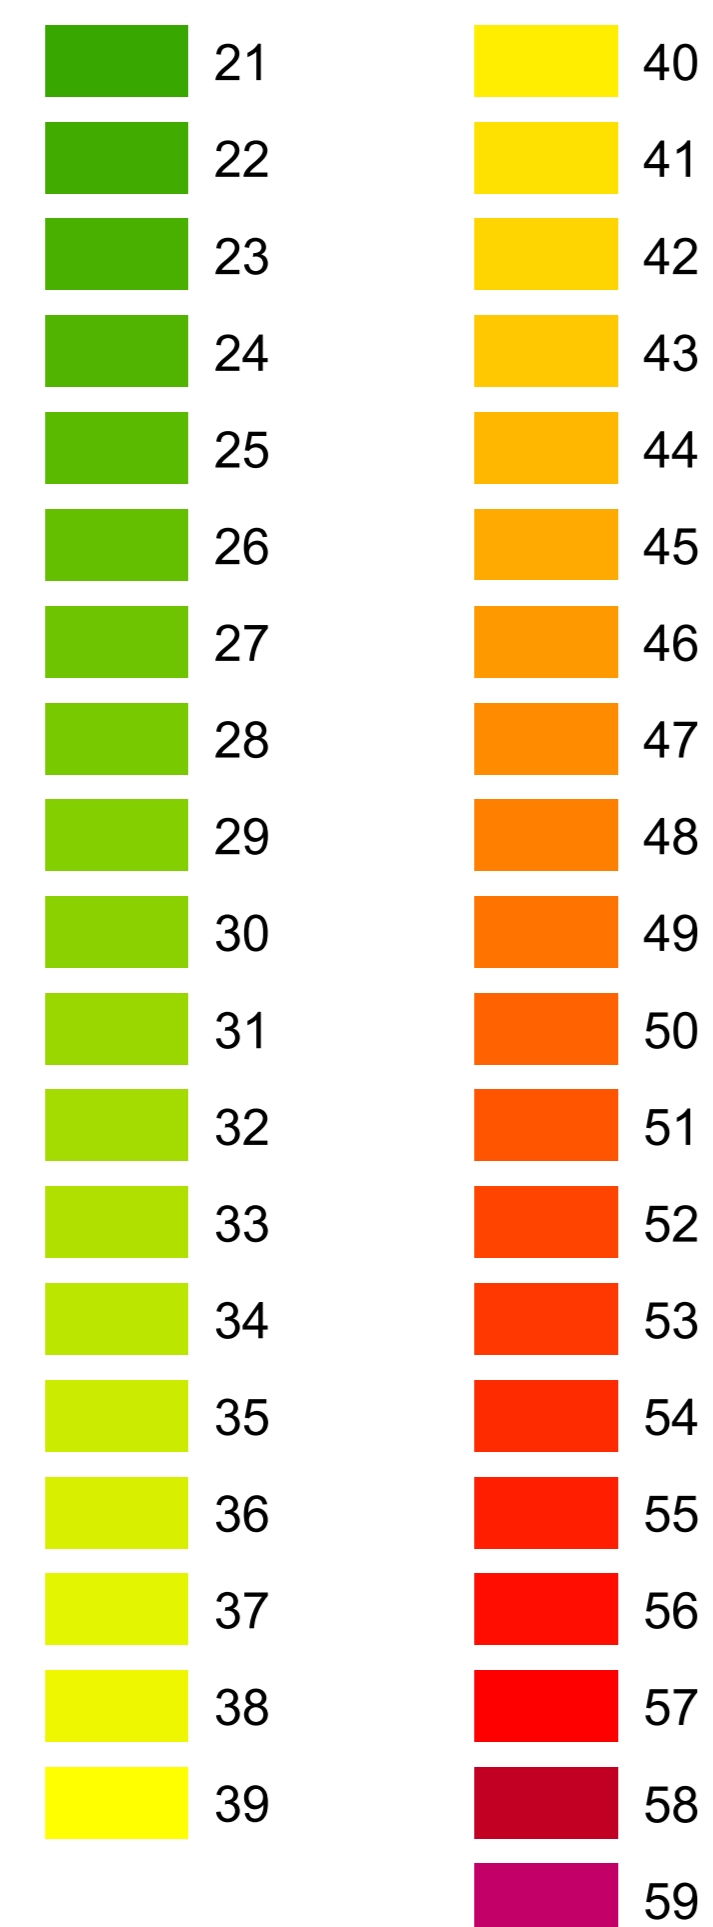

Legenda

- Aerogeneratori_PGI
- Area di influenza - distanza di buffer 500 m
- Buffer di sicurezza distanza 550 m
- Ricettori da verificare
- Ricettori non abitabili e/o inagibili

IVPC Power 6 S.r.l. Via Cavour/missione 1061 83100 Avellino Tel. 0825.693711 Fax 0825.791472 P.IVA 02505050643					
STUDIO INGEGNERIA ELETTRICA MEZZINA dott. ing. Antonio Via T. Sassi 128 71019 San Severo (FG) Tel. 0882.228072 Fax 0882.240561 e-mail: info@studiovece.net					
Arch. Antonio Demajo Tel. 0881.795231 Fax 0881.0234 E-Mail: at.demajo@gmail.com	ARKE' Ingegneria S.r.l. Via Repubblica - Trullo - 71028 Bello Tel. / Fax: 085.205023 E-Mail: info@arkeingegneria.it				
NOSTOI S.r.l. - Dott.ssa Maria Grazia Liseno Tel. 0872.091299 Fax 0872.83984 E-Mail: mgliseno@nostoi.it	Ing. Tommaso Monaco Tel. 0885.429050 Fax 0885.000485 E-Mail: ing.tommaso@studiocoromano.it				
Studio Falcone Ing. Antonio Falcone Tel. 0884.534378 Fax 0884.534378 E-Mail: ing.falcone@stef.it	Dott. Donato Antonio Fatigato Via G. Matteotti n. 111 - 71121 Foggia Tel. 0881.795038 e-mail: info@fatigato.it				
Geom. Ercolino Marinucci Palermo Tel. 0881.620100 Cell. 339.185894 E-Mail: ercolino@libero.it	Dr. Agr. Di Mola Gianpiero Via G. Matteotti n. 111 - 71121 Foggia Tel. 0881.795038 e-mail: gpm@di-mola.it				
Parco Eolico composto da n. 16 Aerogeneratori da 3,3 MW per una potenza complessiva di 52,8 MW nel Comune di Poggio Imperiale (FG)					
File: A - PROGETTO GENERALE Nuova Revisione: ETK5E66_Doc_A15.10					
Revisione: Mappa previsionale del rumore prodotto dagli aerogeneratori (sola componente sonora edicola) - condizione vento a quota 10 m dal p. = 6 m/s NOTTURNO					
00	Marzo 2014	Emissione per progetto definitivo - Richiesta V.I.A.	Ing. A. Falcone	Ing. A. Falcone	IVPC Power 6 S.r.l.
Rev.	Data	Oggetto della revisione	Elaborazione	Verifica	Approvazione
Scala: 1:10.000 Formato: A0		Codice Pratica: ETK5E66			