
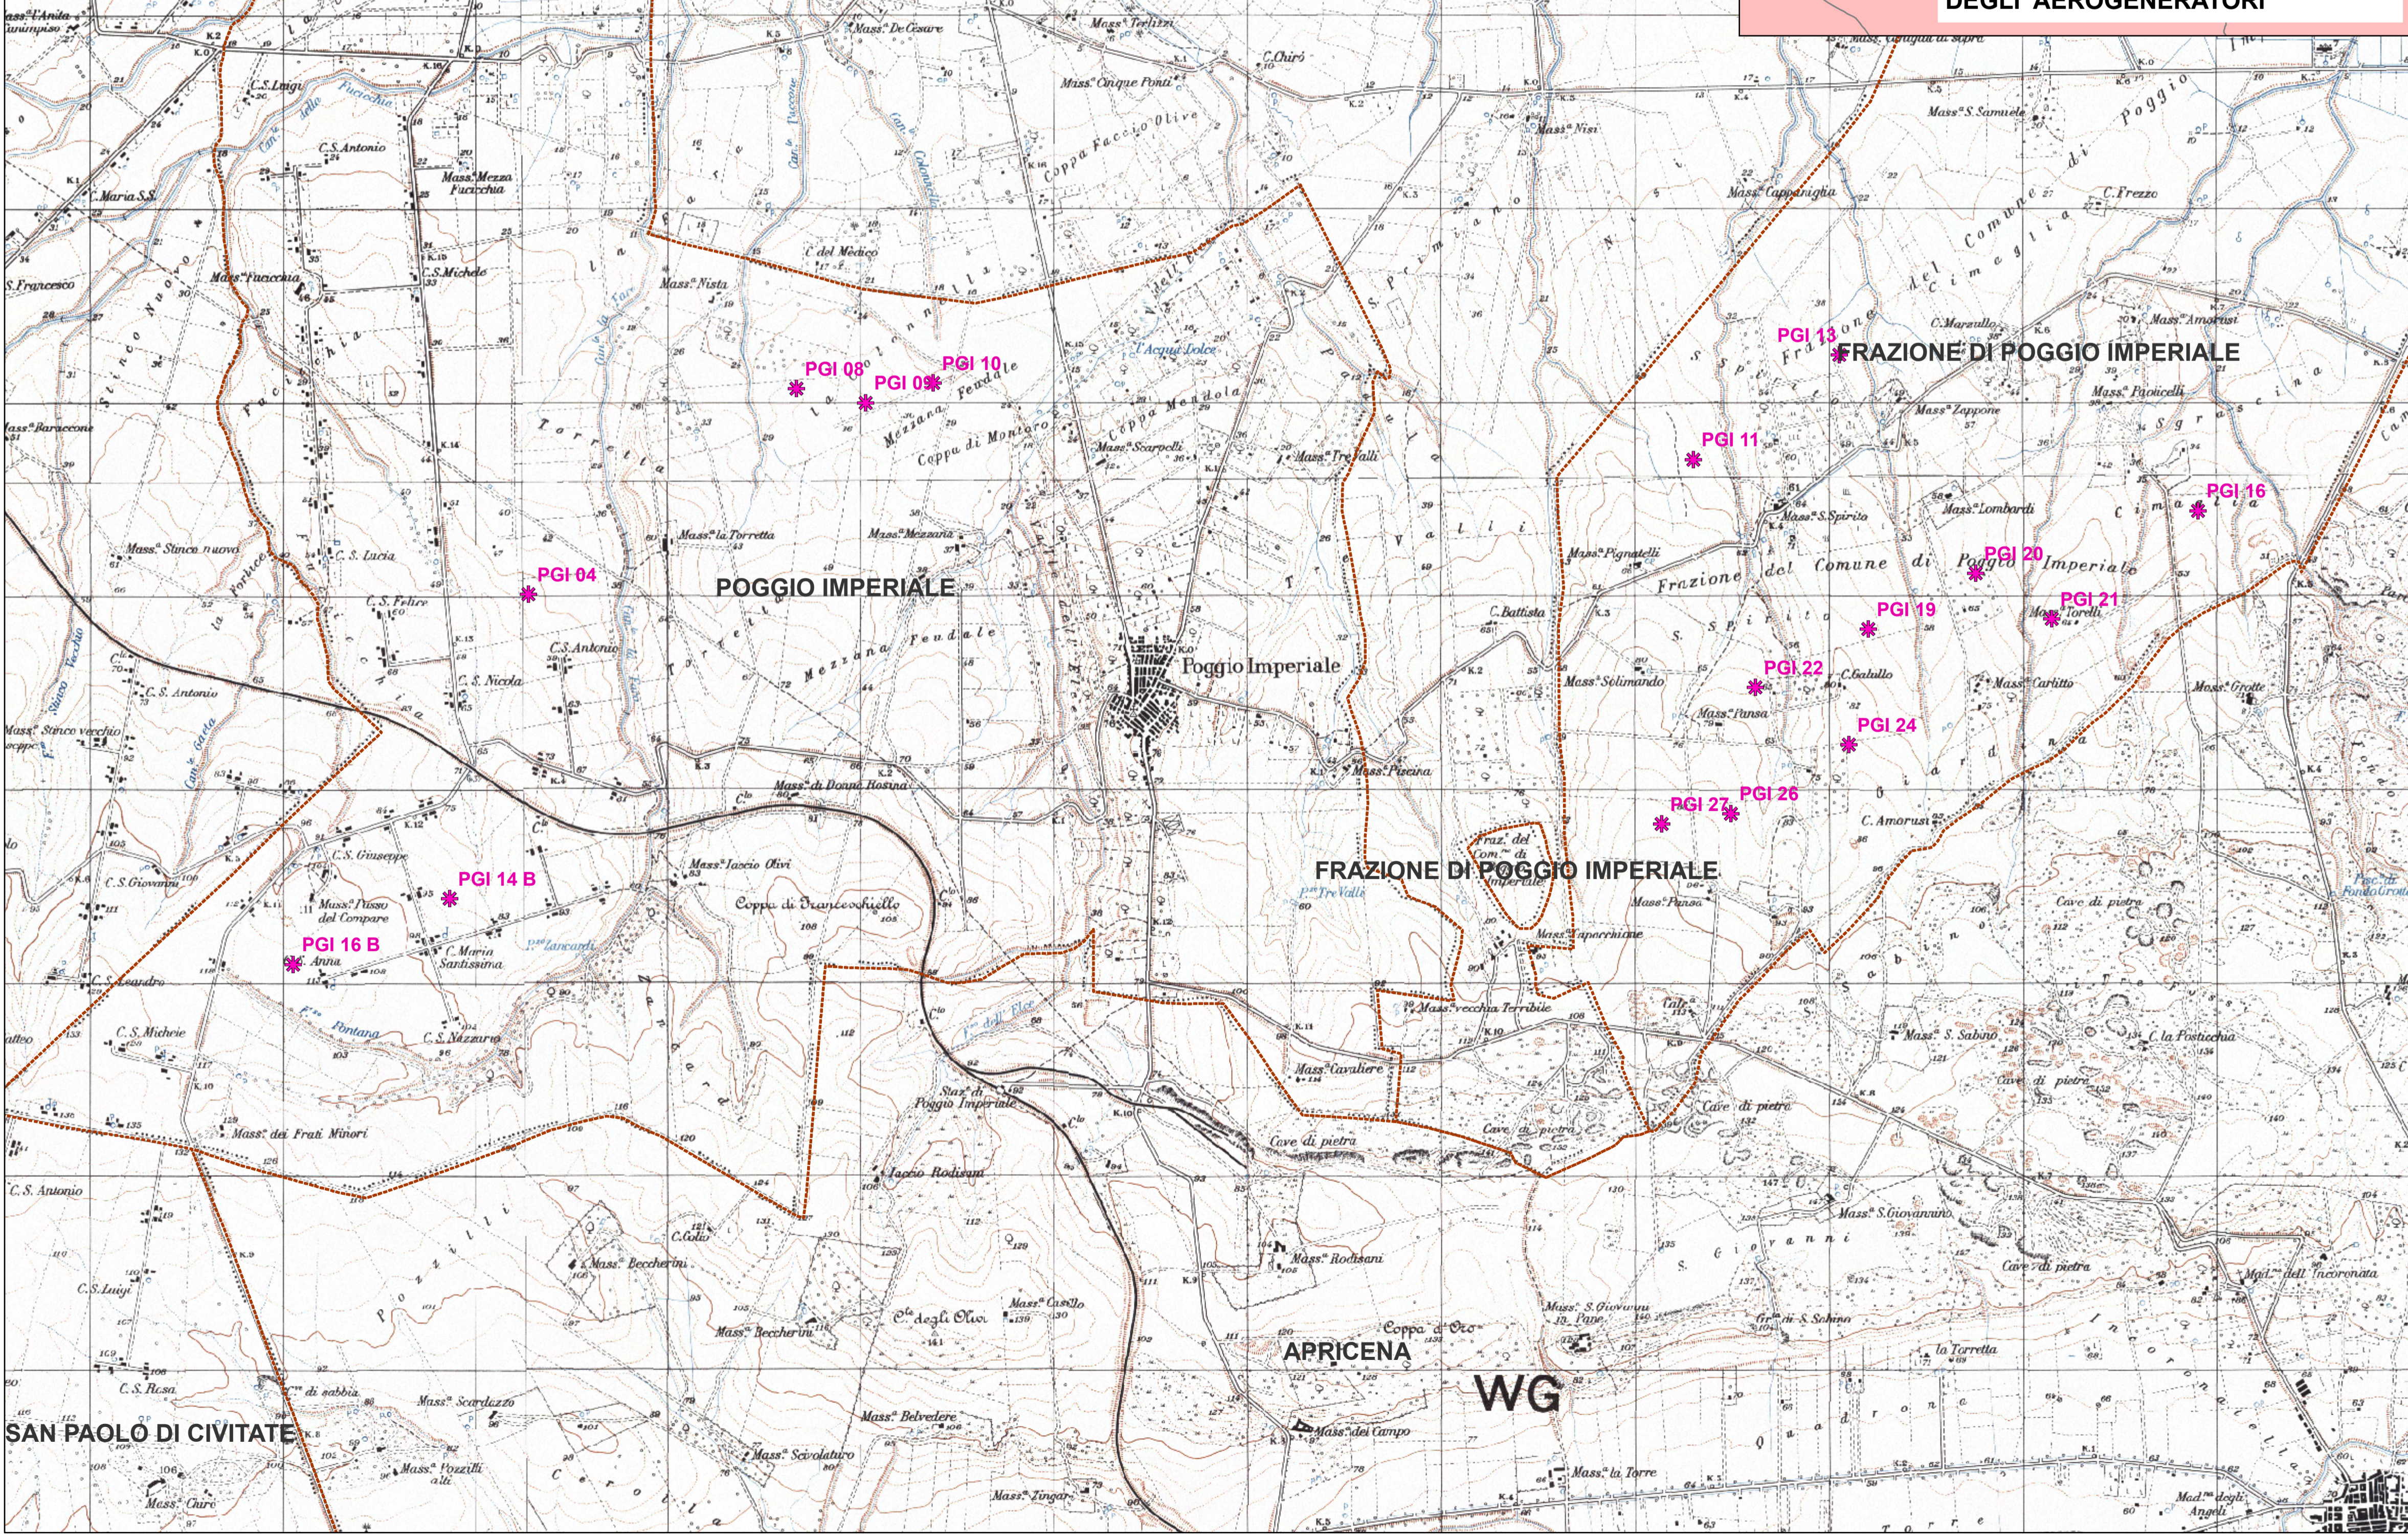
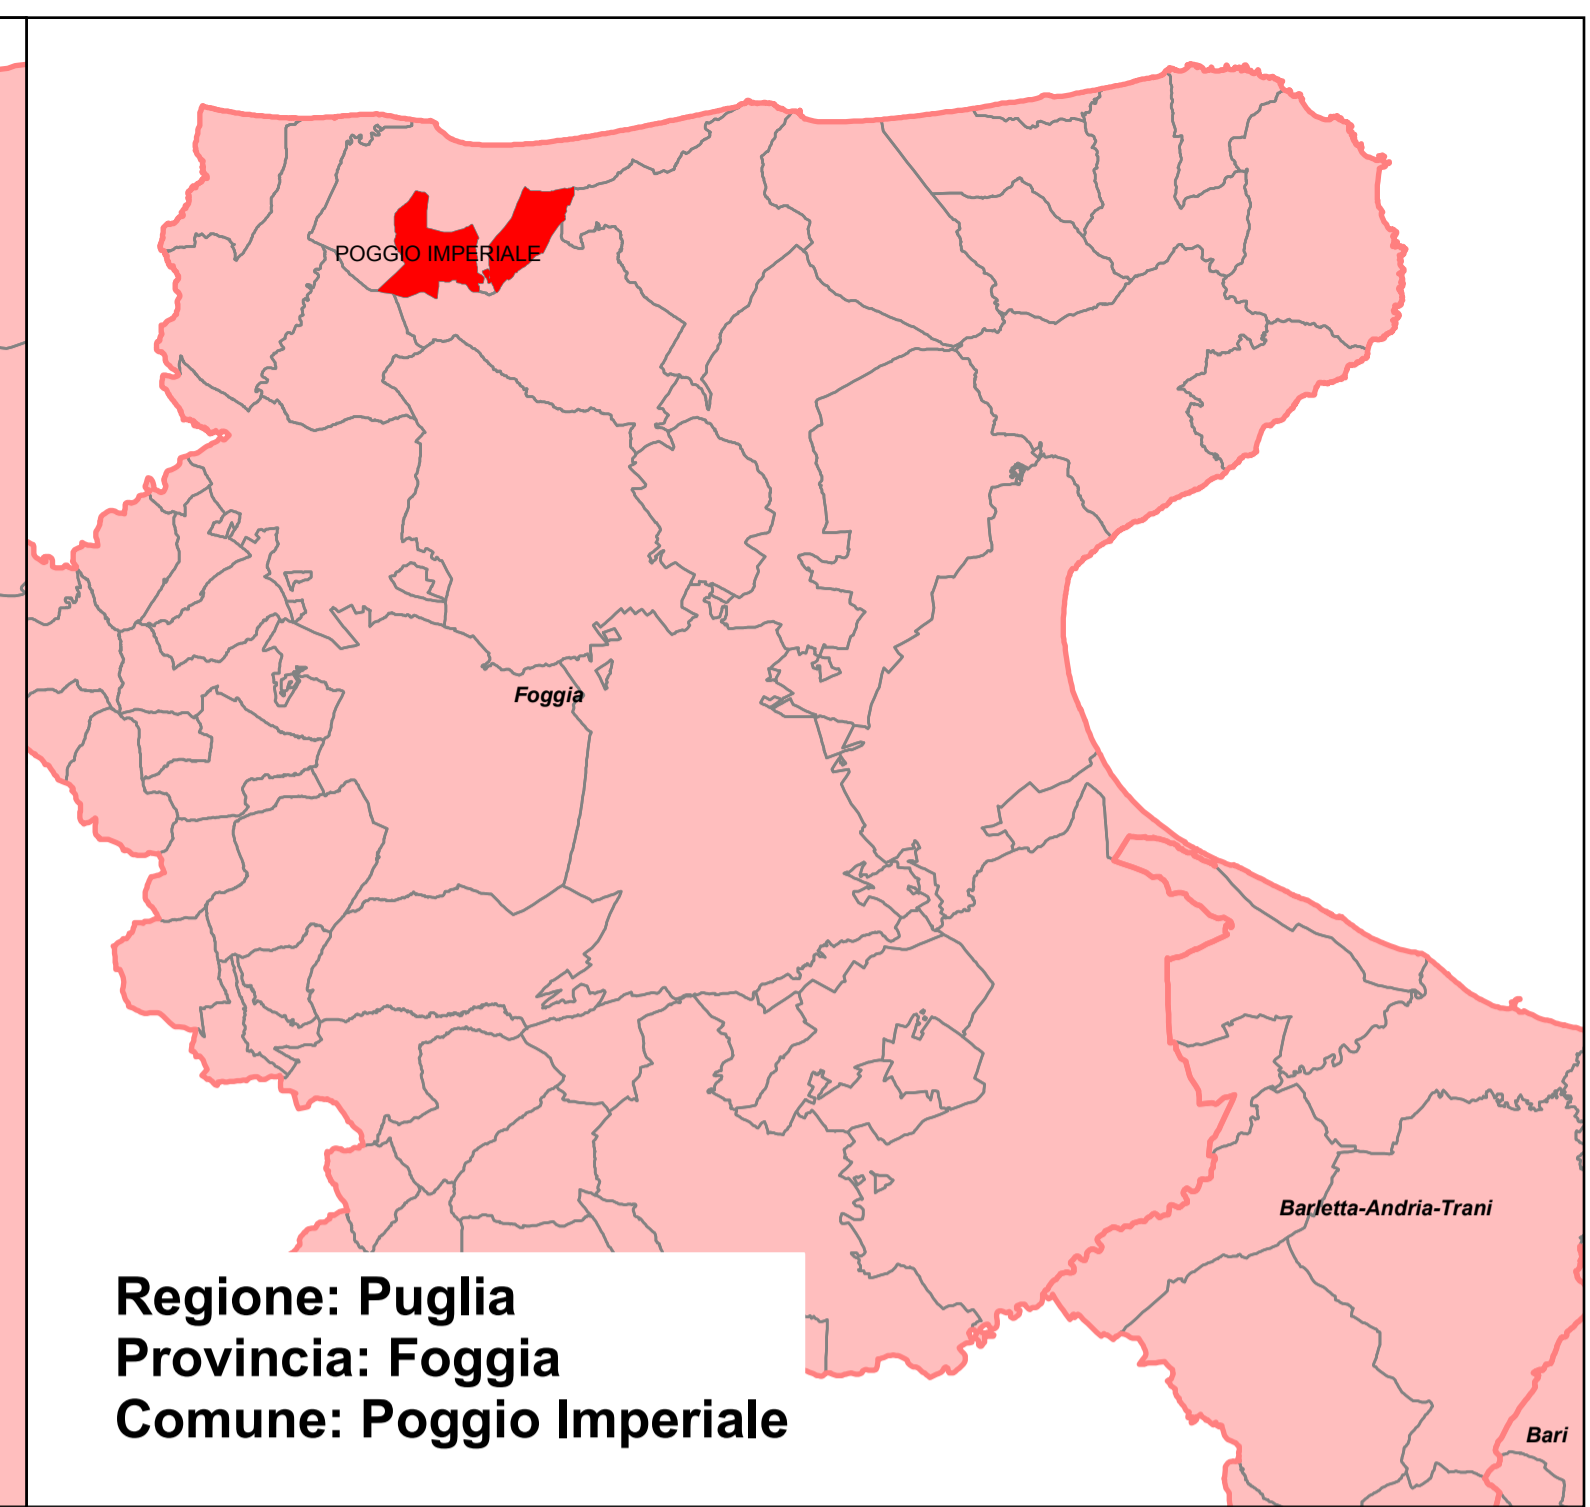
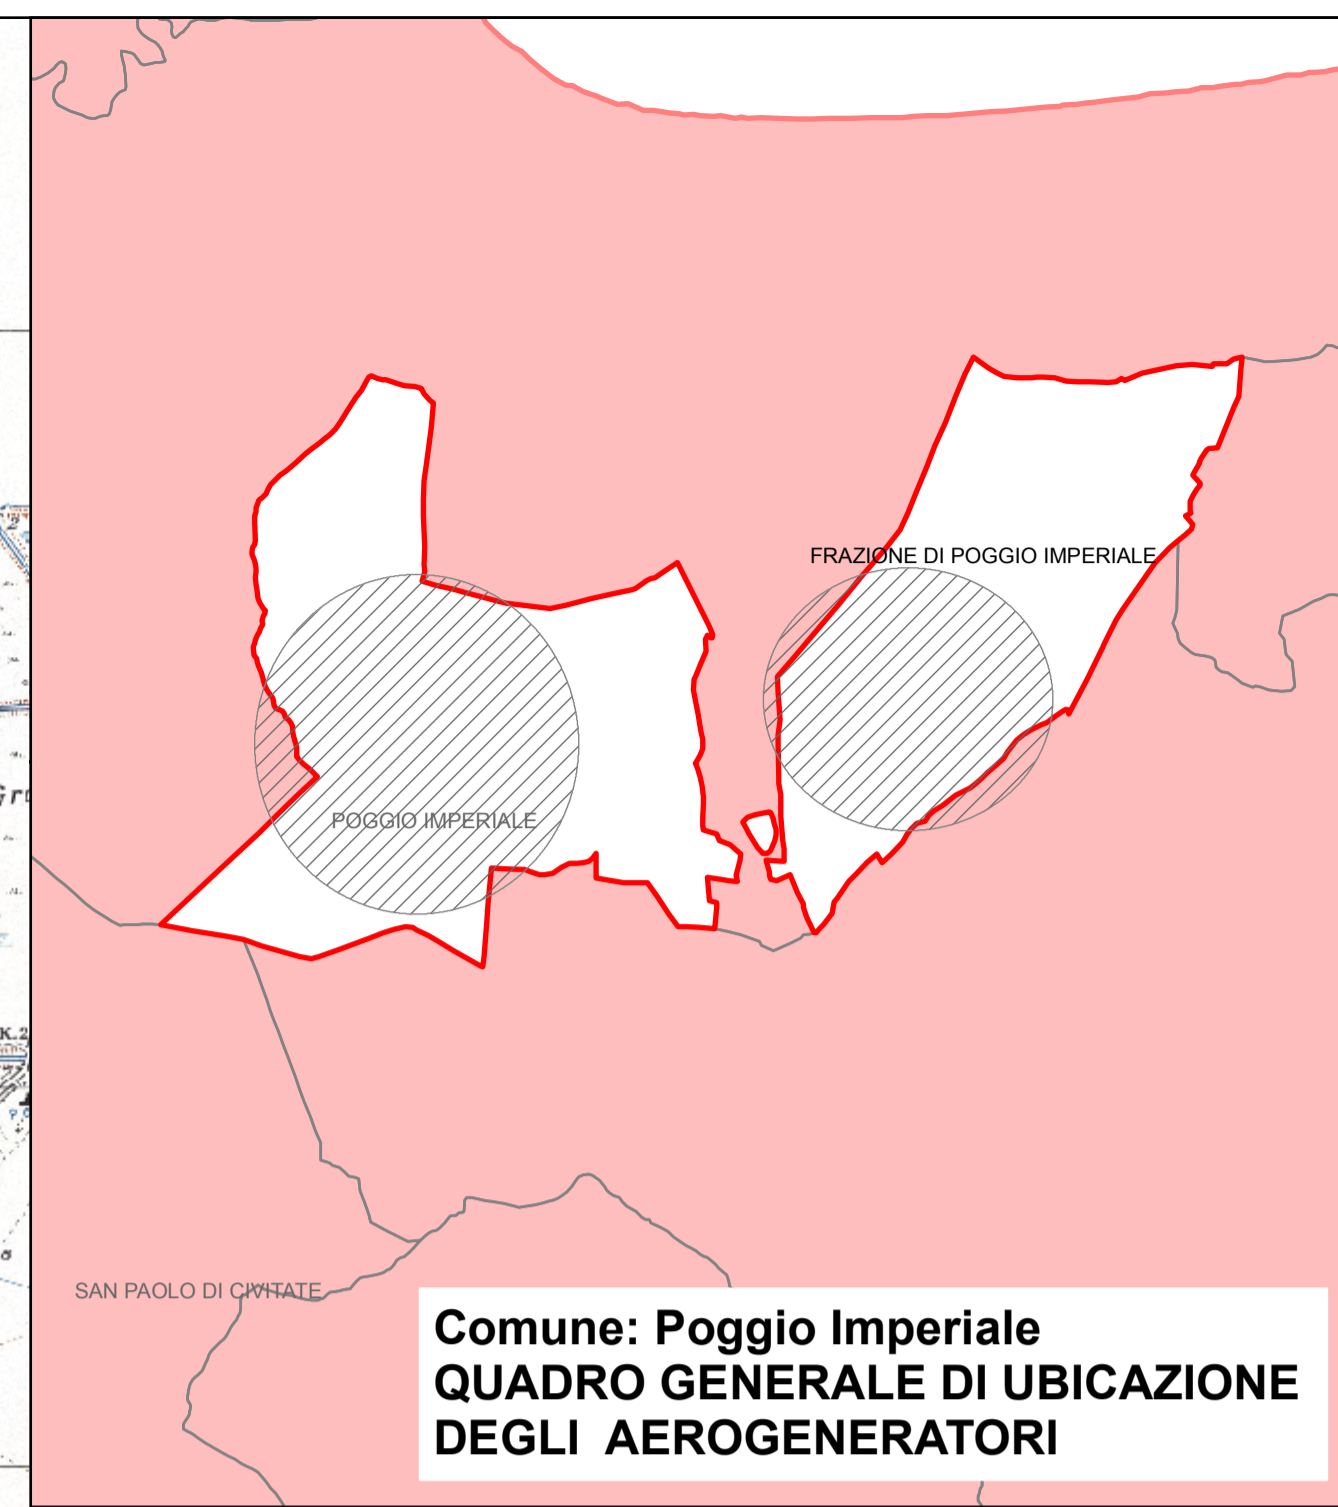


SISTEMA DI RIFERIMENTO UTM WGS84 33N		
AEROGENERATORI	COORDINATE X	COORDINATE Y
PGI 04	527208	4630815
PGI 08	528594	4631877
PGI 09	528952	4631804
PGI 10	529302	4631907
PGI 11	533233	4631511
PGI 13	533988	4632052
PGI 14 B	526800	4629240
PGI 16	535845	4631246
PGI 16 B	525991	4628900
PGI 19	534138	4630634
PGI 20	534694	4630923
PGI 21	535087	4630687
PGI 22	533555	4630332
PGI 24	534038	4630036
PGI 26	533427	4629680
PGI 27	533069	4629626

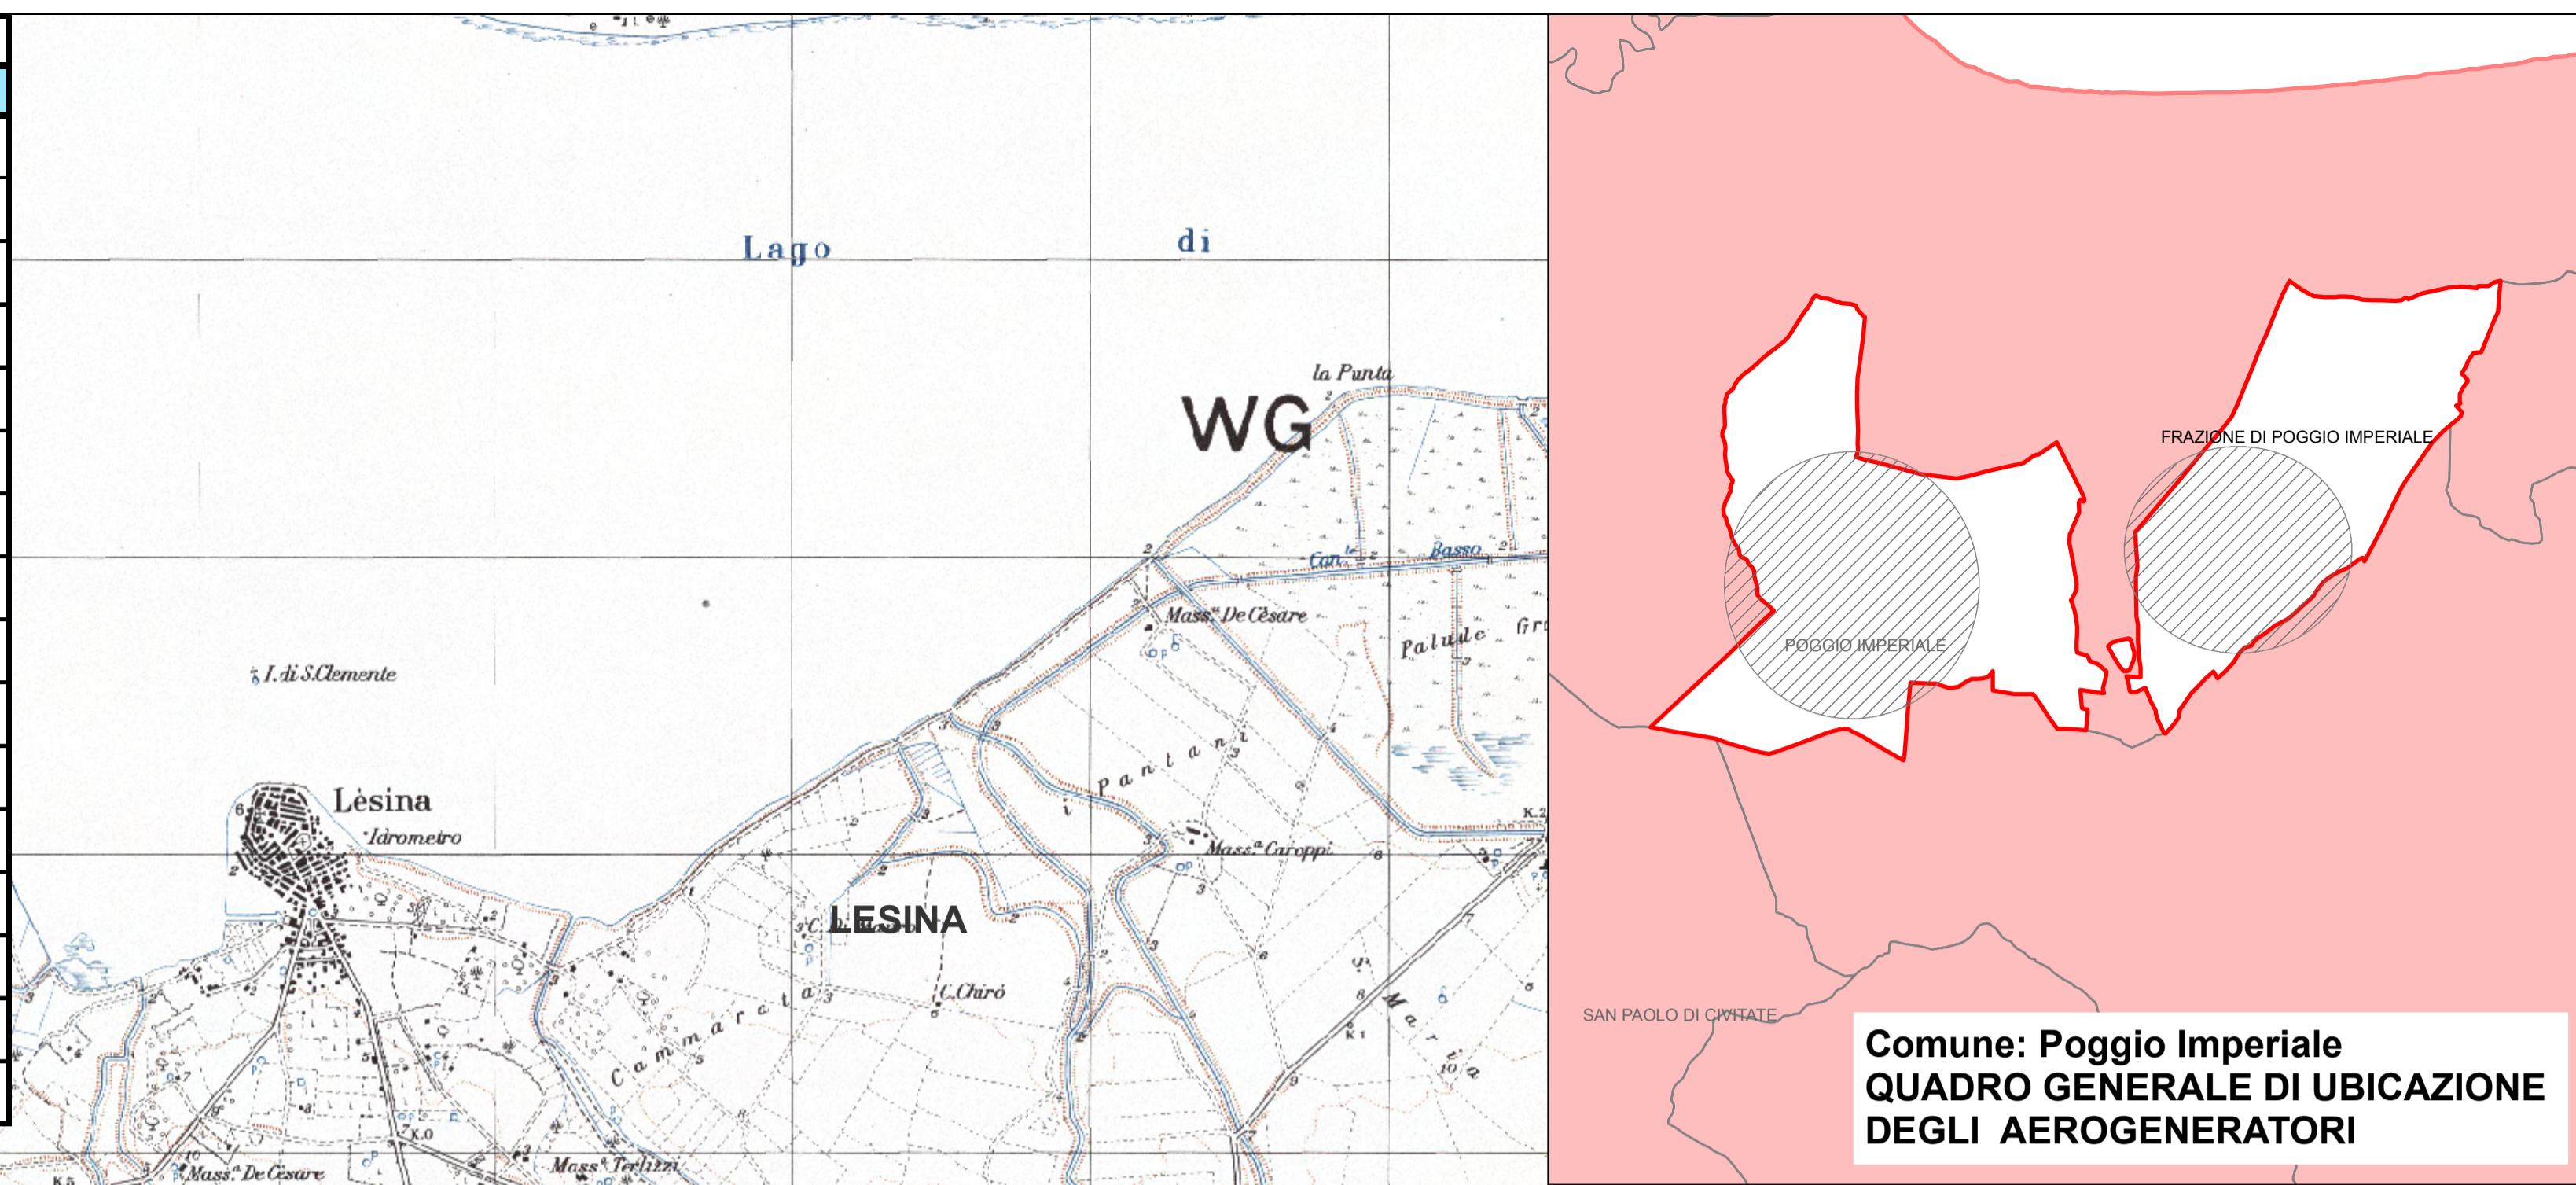

Legenda

- Aerogeneratori
- LIMITI COMUNALI

Sistema di Riferimento

Sistema: UTM
Fuso: 33N
Datum: WGS84

REGIONE PUGLIA **PROVINCIA DI FOGGIA**

COMUNE DI POGGIO IMPERIALE

IVPC Power 6 S.r.l.
Via Circumvallazione 108 | 83100 Avellino
Tel. 0825.693711 | Fax 0825.781472
P.IVA 02509050643

STUDIO INGEGNERIA ELETTRICA
MEZZINA dott. ing. Antonio
Via T. Sola 129 | 71018 San Severo (FG)
Tel. 0882.228072 | Fax 0882.243951
e-mail: info@studiodimezzina.net

Arch. Antonio Demaio
Tel. 0881.750251 | Fax 17844.12324
E-Mail: st.vega@gmail.com

ARKE' Ingegneria S.r.l.
Via Imperatore Trisano, 4 - 70126 BARI
Tel. | Fax. 080.2022423
E-Mail: i.fanelli@arkeingegneria.it

STUDIO NOSTOI
NOSTOI s.r.l. - Dott.ssa Maria Grazia Liseno
Tel. 0972.081259 | Fax 0972.83894
E-Mail: mgliseno@nostoi.it

STUDIO CATALANO
Ing. Tommaso Monaco
Tel. 0885.429850 | Fax 0885.090485
E-Mail: ing.tommaso@studiodicatalano.it

STUDIO FALCONE
Ing. Antonio Falcone
Tel. 0884.534378 | Fax 0884.534378
E-Mail: ing.falcone@alice.it

STUDIO FALCONE
Dott. Donato Antonio Fatigato
Via G. Matteotti n. 111 - 71121 Foggia
tel/fax 0881.745414 / 0881.771533
e-mail: fatigatodonat@alice.it

Geom. Ercolino Marinucci Palermo
Tel. 0874.839190 | cell. 339.1854584
E-Mail: marinnucci@libero.it

STUDIO AGRONOMO
Dr. Agr. Di Mola Gianpiero
Via G. Matteotti n. 111 - 71121 Foggia
tel/fax 0881.745414 / 0881.771533
e-mail: gpmoladimola@libero.it

Opera

Parco Eolico composto da n. 16 Aerogeneratori da 3,3 MW per una potenza complessiva di 52,8 MW nel Comune di Poggio Imperiale (FG)

Objeto

Fólder:
A - PROGETTO GENERALE
Nome Elaborato:
ETK5E66_Doc_A152
Disegnato/Elaborato:
Inquadramento territoriale su carta IGM

00	Marzo 2014	Emissione per progetto definitivo - Richiesta V.I.A.	Ing. A. Falcone	Ing. A. Falcone	IVPC Power 6 S.r.l.
Rev.	Data	Objeto della revisione	Elaborazione	Verifica	Approvazione

Scala: 1:20.000

Formato: A1

Codice Pratica **ETK5E66**