


DIURNO	
AEROGENERATORE	VELOCITA' DEL VENTO [m/s]
PGI 04	ON - MODE 0
PGI 08	ON - MODE 0
PGI 09	ON - MODE 0
PGI 10	ON - MODE 0
PGI 11	ON - MODE 0
PGI 13	ON - MODE 0
PGI 14B	ON - MODE 0
PGI 16	ON - MODE 0
PGI 16B	ON - MODE 0
PGI 19	ON - MODE 0
PGI 20	ON - MODE 0
PGI 21	ON - MODE 0
PGI 22	ON - MODE 0
PGI 24	ON - MODE 0
PGI 26	ON - MODE 0
PGI 27	ON - MODE 0

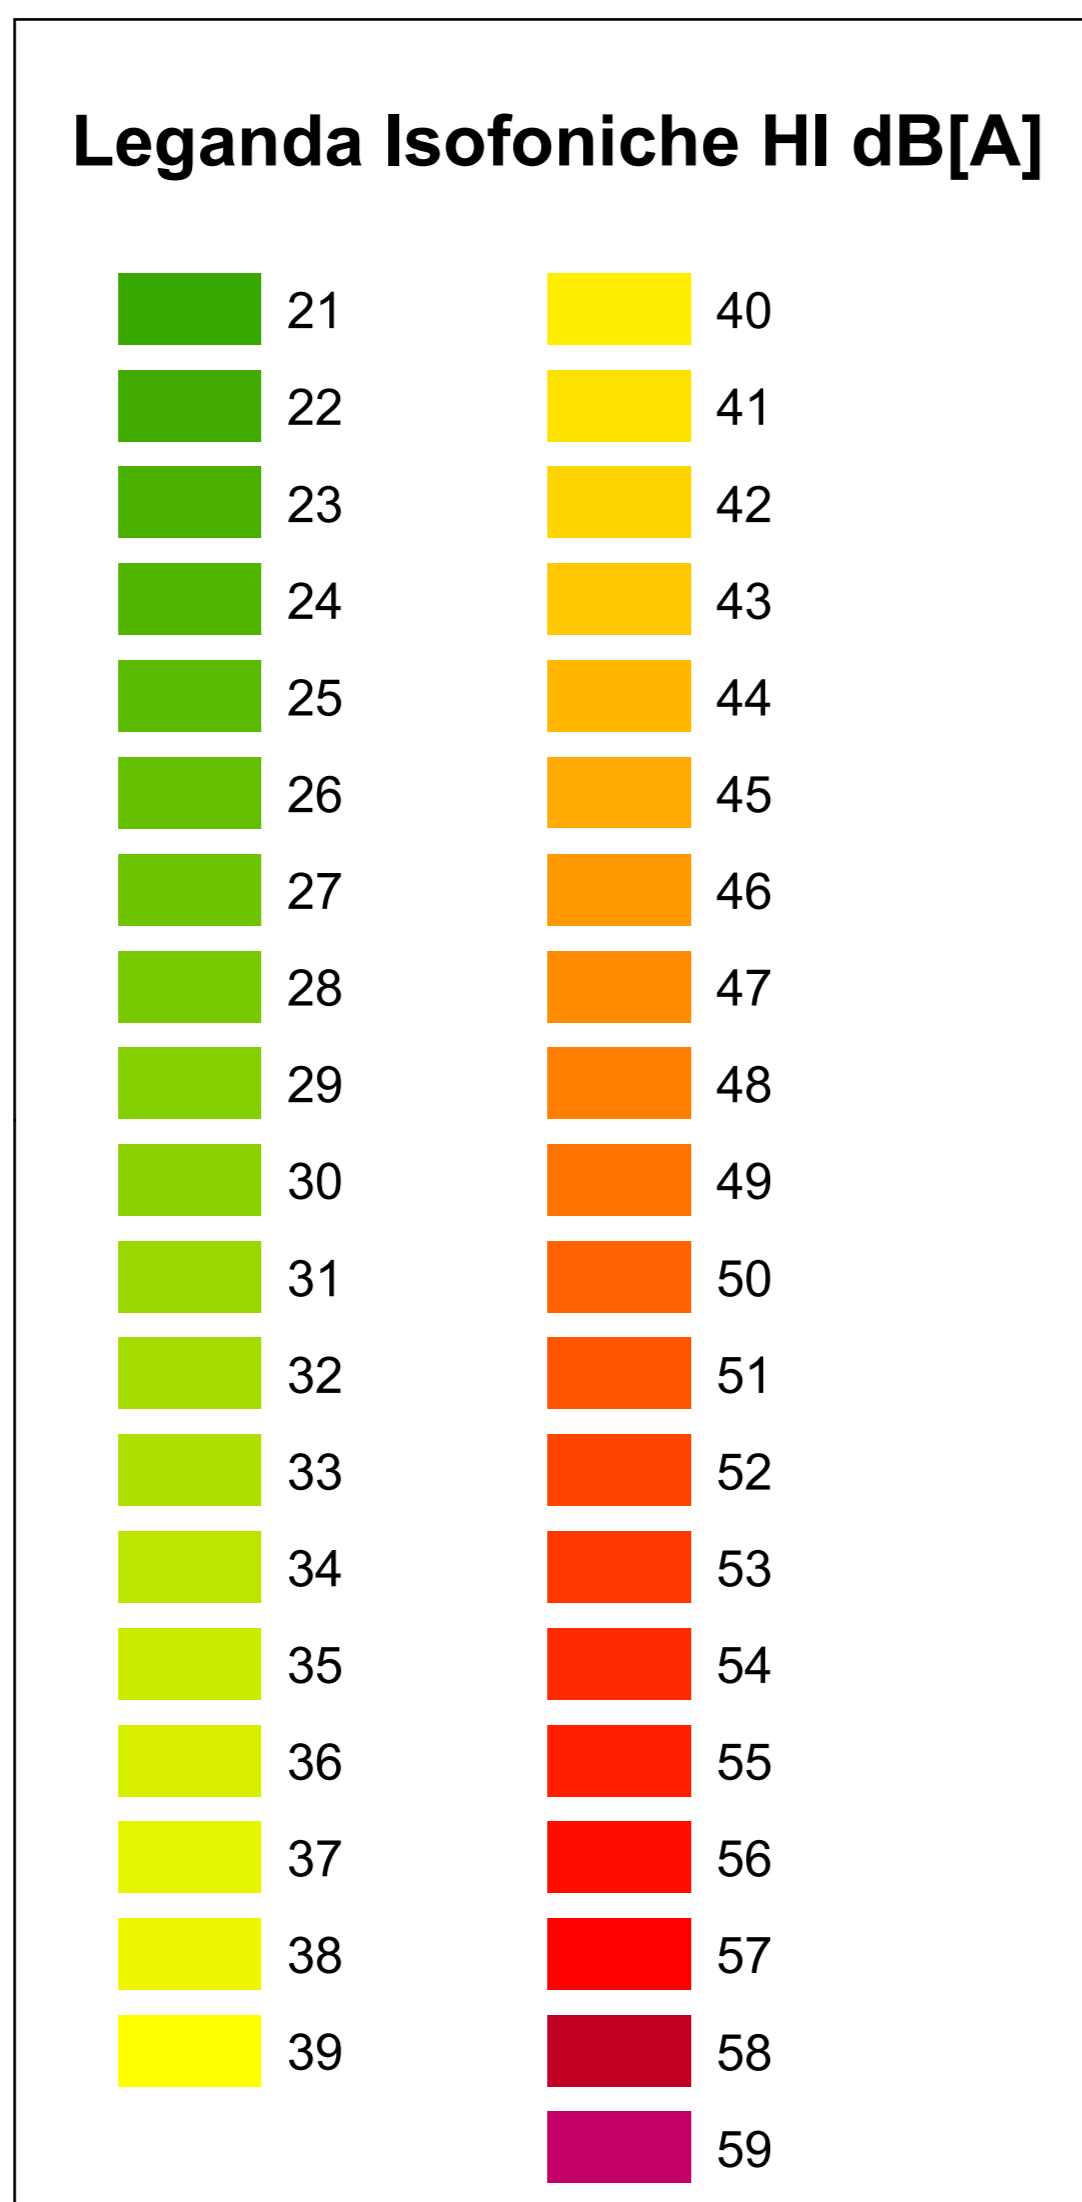

Legenda

- * Aerogeneratori_PGI
- Area di influenza - distanza di buffer 500 m
- Buffer di sicurezza distanza 550 m
- Ricettori da verificare
- Ricettori non abitabili e/o inagibili

REGIONE PUGLIA | PROVINCIA DI FOGGIA
 COMUNE DI POGGIO IMPERIALE

IVPC Power 6 S.r.l.
 Via Cavour/10/108 83100 Andolfino
 Tel. 0852 689711 | Fax 0852 781472
 P.IVA 0250605043

STUDIO INGEGNERIA ELETTRICA
 MEZZINA dott. Ing. Antonio
 Tel. 081 736201 | Fax 081 422424
 E-Mail: info@studionezzina.net

VEGA spa
 Arch. Antonio Demajo
 Tel. 081 736201 | Fax 081 422424
 E-Mail: info@vega.com

ARKE' Ingegneria S.r.l.
 Via Imperatore Traiano, 4 - 70128 Bari
 Tel. +39 080 2022023
 E-Mail: lorenzi@arkeingegneria.it

STM

NOSTOI S.r.l. - Dott.ssa Maria Grazia Liviero
 Tel. 0872 091209 | Fax 0872 231664
 E-Mail: mgliviero@nostoi.it

Ing. Tommaso Monaco
 Tel. 085 420600 | Fax 085 090485
 E-Mail: ing.tommaso@studionezzina.com

Studio Falcone
 Ing. Antonio Falcone
 Tel. 089 524278 | Fax 089 524278
 E-Mail: ing.falcone@stud.it

Dott. Donato Antonio Fatigato
 Via G. Marullo n. 111 - 71121 Foggia
 Tel. 0881 770280
 E-Mail: fatigato@unifg.it

Geom. Ercolino Marinucci Palermo
 Tel. 081 521041 | Fax 081 185804
 E-Mail: m.marinucci@libero.it

Dr. Agr. Di Mola Gianpietro
 Via G. Marullo n. 111 - 71121 Foggia
 Tel. 0881 770280
 E-Mail: gpm@unifg.it

Parco Eolico composto da n. 16 Aerogeneratori da 3,3 MW per una potenza complessiva di 52,8 MW nel Comune di Poggio Imperiale (FG)

File: A - PROGETTO GENERALE
 Rev: ETK5E66 Doc: A15.9
 Oggetto: Mappa previsionale del rumore prodotto dagli aerogeneratori (sola componente sonora eolica) - condizione vento a quota 10 m dal p.c. = 6 m/s DIURNO

00	Marzo 2014	Emissore per progetto definitivo - Richiesta V.I.A.	Ing. A. Falcone	Ing. A. Falcone	IVPC Power 6 S.r.l.
Rev:	Data	Oggetto della revisione	Elaborazione	Verifica	Approvazione

Scala: 1:50.000
 Formato: A0
 Codice Pratica: ETK5E66