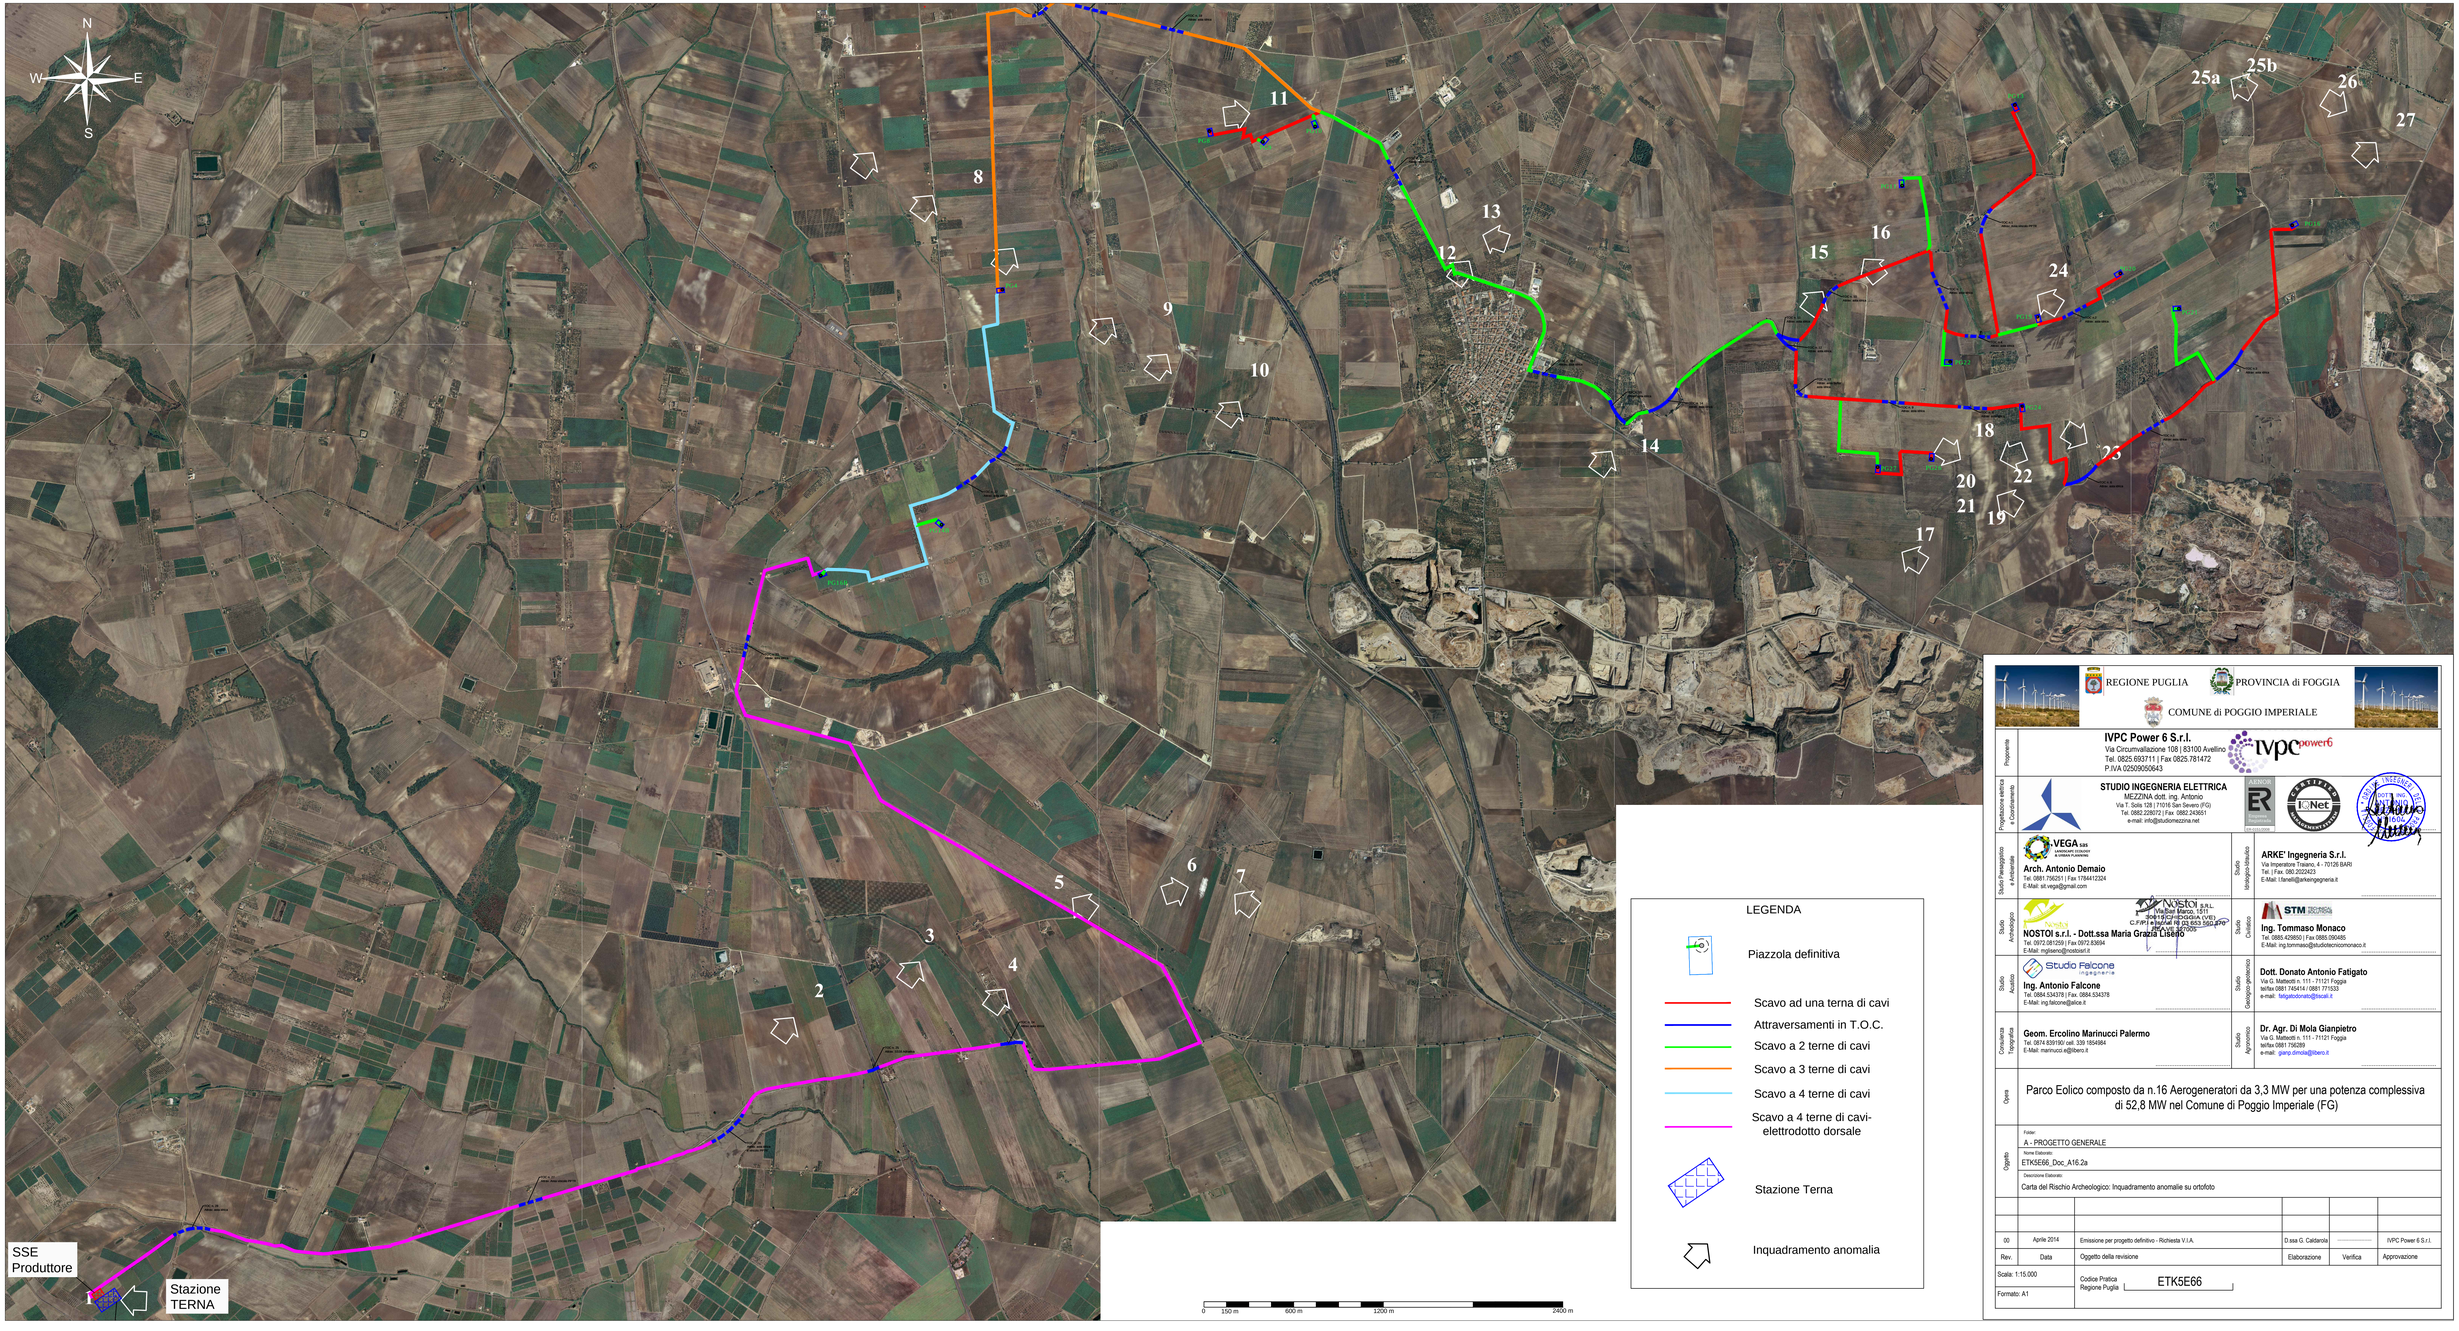

LEGENDA

- Piazzola definitiva
- Scavo ad una terna di cavi
- Attraversamenti in T.O.C.
- Scavo a 2 terne di cavi
- Scavo a 3 terne di cavi
- Scavo a 4 terne di cavi
- Scavo a 4 terne di cavi-elettrodotto dorsale
- Stazione Terna
- Inquadramento anomalia

REGIONE PUGLIA — PROVINCIA di FOGGIA — COMUNE di POGGIO IMPERIALE

Proponente

IVPC Power 6 S.r.l.
Via Circumvallazione 108 | 83100 Avellino
Tel. 0825.693711 | Fax 0825.781472
P.IVA 02509550643

Progettazione elettrica e Coordinamento

STUDIO INGEGNERIA ELETTRICA
MEZZINA dott. ing. Antonio
Via T. Solis 128 | 71016 San Severo (FG)
Tel. 0882.228372 | Fax 0882.243951
e-mail: info@studiomezzina.net

Studio Paesaggistico e Ambientale

Arch. Antonio Demaio
Tel. 0881.756251 | Fax 1784412324
E-Mail: sit.vega@gmail.com

Studio Idrogeo-Idraulico

ARKE' Ingegneria S.r.l.
Via Imperatore Traiano, 4 - 70126 BARI
Tel. | Fax. 080.2022423
E-Mail: f.tarelli@arkeingegneria.it

Studio Archeologico

NOSTOI s.r.l. - Dott.ssa Maria Grazia Liberio
Tel. 0972.081293 | Fax 0972.83694
E-Mail: mgliberio@nostoisrl.it

Studio Cabistico

Ing. Tommaso Monaco
Tel. 0885.426800 | Fax 0885.050493
E-Mail: ing.tommaso@studiocnicmonaco.it

Studio Acustico

Ing. Antonio Falcone
Tel. 0984.534378 | Fax. 0984.534378
E-Mail: ing.falcone@alice.it

Studio Geologico-Ambientale

Dott. Donato Antonio Fatigato
Via G. Matteotti n. 111 - 71121 Foggia
tel/fax 0881.745414 / 0881.771533
e-mail: fatigatodonato@tiscali.it

Consulenza Topografica

Geom. Ercolino Marinucci Palermo
Tel. 0874.839190/ cell. 339 1854984
E-Mail: marinucci.e@libero.it

Studio Agronomico

Dr. Agr. Di Mola Gianpietro
Via G. Matteotti n. 111 - 71121 Foggia
tel/fax 0881.756289
e-mail: gianp.dimola@libero.it

Opera

Parco Eolico composto da n.16 Aerogeneratori da 3,3 MW per una potenza complessiva di 52,8 MW nel Comune di Poggio Imperiale (FG)

Oggetto

Folder:
A - PROGETTO GENERALE

Nome Elaborato:
ETK5E66_Doc_A16.2a

Descrizione Elaborato:
Carta del Rischio Archeologico: Inquadramento anomalie su ortofoto

Rev.	Data	Oggetto della revisione	Elaborazione	Verifica	Approvazione
00	Aprile 2014	Emissione per progetto definitivo - Richiesta V.I.A.	D.ssa G. Caldarola		IVPC Power 6 S.r.l.

Scala: 1:15.000
Formato: A1
Codice Pratica Regione Puglia: ETK5E66