


SSE
Produttore

Stazione
TERNA

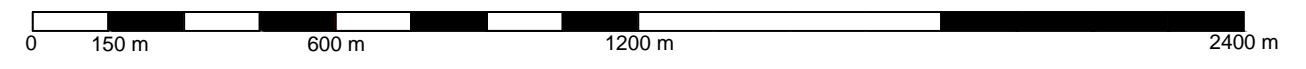

LEGENDA

- Piazzola definitiva
- Scavo ad una trave di cavi
- Attraversamenti in T.O.C.
- Scavo a 2 trave di cavi
- Scavo a 3 trave di cavi
- Scavo a 4 trave di cavi
- Scavo a 4 trave di cavi-elettrodotto dorsale
- Stazione Terna
- Restituzione anomalia

IVPC Power 6 S.r.l. Via Circumvallazione 108 83100 Avellino Tel. 0825.693711 Fax 0825.781472 P.IVA 02509500643				
STUDIO INGEGNERIA ELETTRICA MEZZINA dott. ing. Antonio Via T. Sotta 128 71018 San Severo (FG) Tel. 0882.220372 Fax 0882.243061 e-mail: info@studiomezzina.net				
VEGA sas Arch. Antonio Demaio Tel. 0881.75625 Fax 1784412324 E-Mail: ati.vega@gmail.com	ARKE' Ingegneria S.r.l. Via Imperatore (Risc. 4 - 70126 BARI) Tel. Fax 080.202423 E-Mail: l.fanelli@arkeingegneria.it			
NOSTOI s.r.l. - Dott.ssa Maria Grazia Lisiero Tel. 0972.081259 Fax 0972.83894 E-Mail: mglisiero@nostoi.it	STM Ingegneria Ing. Tommaso Monaco Tel. 0885.429650 Fax 0885.591485 E-Mail: ing.tommaso@studioercomonaco.it			
Studio Falcone Ing. Antonio Falcone Tel. 0884.534378 Fax 0884.534378 E-Mail: ing.falcone@alice.it	Dott. Donato Antonio Fatigato Via G. Matteotti n. 111 - 71121 Foggia Tel/Fax 0881.745414 0881.771533 E-Mail: fatigatonas@casali.it			
Geom. Ercolino Marinucci Palermo Tel. 0874.839160 cell. 339.1884984 E-Mail: marinucci.e@libero.it	Dr. Agr. Di Mola Gianpietro Via G. Matteotti n. 111 - 71121 Foggia Tel/Fax 0881.750269 E-Mail: gmp.di.mola@libero.it			
Parco Eolico composto da n.16 Aerogeneratori da 3,3 MW per una potenza complessiva di 52,8 MW nel Comune di Poggio Imperiale (FG)				
Oggetto: A - PROGETTO GENERALE ETK5E66_Doc_A16.2b Descrizione lavoro: Carta del Rischio Archeologico: Restituzione anomalia su ortofoto				
00	Aprile 2014	Emissione per progetto definitivo - Richiesta V.I.A.	D.ssa G. Caldarola	IVPC Power 6 S.r.l.
Rev.	Data	Oggetto della revisione	Elaborazione	Verifica
Scala: 1:15.000 Formato: A1		Codice Pratica Regione Puglia: ETK5E66		