



A

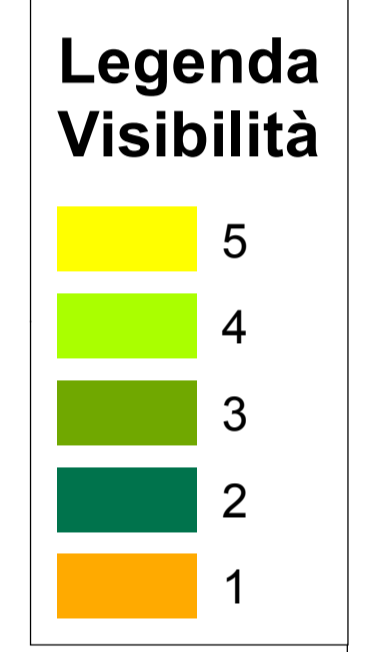

B

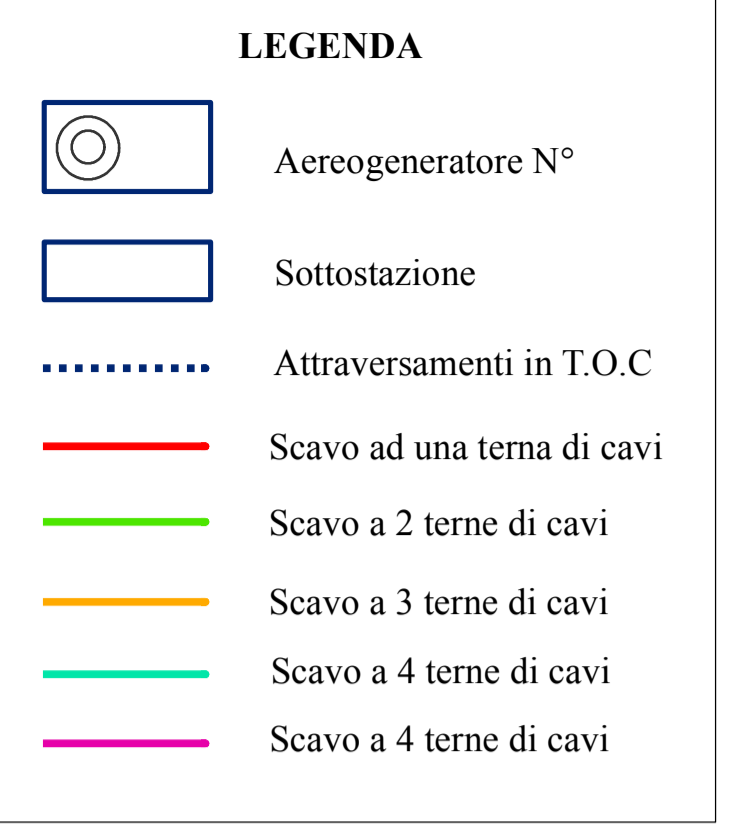

<p>REGIONE PUGLIA PROVINCIA di FOGGIA</p>		
<p>COMUNE di POGGIO IMPERIALE</p>		
<p>IV PC Power 6 S.r.l. Via Circumvallazione 108 83100 Avellino Tel. 0825.693711 Fax 0825.781472 PIVA 02509050643</p>		
<p>STUDIO INGEGNERIA ELETTRICA MEZZINA dott. ing. Antonio via T. Solis 128 71016 San Severo (FG) Tel. 0882.228072 Fax 0882.243651 e-mail: info@studiodimezzina.net</p>		
<p>VEGA sas LAVORAZIONE ELETTRICA Arch. Antonio Demajo Tel. 0881.756251 Fax 1784412324 E-Mail: sit.vega@gmail.com</p>	<p>ARKE' Ingegneria S.r.l. Via Imperatore Traiano, 4 - 70126 BARI Tel. Fax. 080.2022423 E-Mail: f.fanelli@arkeingegneria.it</p>	
<p>NOSTOI s.r.l. Via Balzano, 1511 00144 (ROMA) Tel. 0972.081259 Fax 0972.83694 E-Mail: mgilissen@nostoisrl.it</p>	<p>STM TECNOLOGIA Ing. Tommaso Monaco Tel. 0885.428850 Fax. 0885.090485 E-Mail: ing.tommaso@studioditecnico.com</p>	
<p>Studio Falcone Ing. Antonio Falcone Tel. 0884.534378 Fax. 0884.534378 E-Mail: ing.falcone@alice.it</p>	<p>Dott. Donato Antonio Fatigato Via G. Matteotti n. 111 - 71121 Foggia tel/fax 0881.745414 - 0881.771533 e-mail: fatigatodonato@iscail.it</p>	
<p>Geom. Ercolino Marinucci Palermo Tel. 0874.839190 cell. 339.1854984 E-Mail: marinucci.e@libero.it</p>	<p>Dr.Agr. Di Mola Gianpiero Via G. Matteotti n. 111 - 71121 Foggia tel/fax 0881.756289 e-mail: giamp.dimola@libero.it</p>	
<p>Parco Eolico composto da n. 16 Aereogeneratori da 3,3 MW per una potenza complessiva di 52,8 MW nel Comune di Poggio Imperiale (FG)</p>		
<p>Titolo: A-PROGETTO GENERALE Nome Elaborazione: ETKSE66_Doc_A16.3a Descrizione Elaborazione: Carta del Rischio Archeologico: Carta della Visibilità (A) e della Vegetazione (B) su catastale - Area parco</p>		
<p>00 Aprile 2014 Emissione per progetto definitivo - Richiesta V.I.A</p>	<p>D.ssa G. Diomedi Dott. M. Bialesto</p>	<p>IVPC Power 6 S.r.l.</p>
<p>Rev. Data Oggetto della revisione</p>	<p>Elaborazione Verifica Approvazione</p>	
<p>Scala: 1:15.000 Formato: A1</p>	<p>Codice Pratica Regione Puglia: ETKSE66</p>	

