REGIONE PUGLIA

Provincia di Foggia
Comune di
Torremaggiore

PROGETTO DI UN PARCO EOLICO DA 56MW
Sviluppo della RTN nell'area a Nord di FOGGIA
Raccordi 380 kV alla FOGGIA-LARINO
della nuova stazione 380/150 kV di Torremaggiore

COMMITTENTE : ivpc power7	DIRETTORE DEI LAVORI :	ELABORAZIONE GRAFICA :	
		SOFTWARE :	
	TAVOLA : PROFILO RACCORDO LATO FOGGIA		
	SCALA : 1:2000	DATA : Febbraio 2010	REV. :
PROGETTISTA : ENRICO DAMBOLA			TAV. N°. 9F
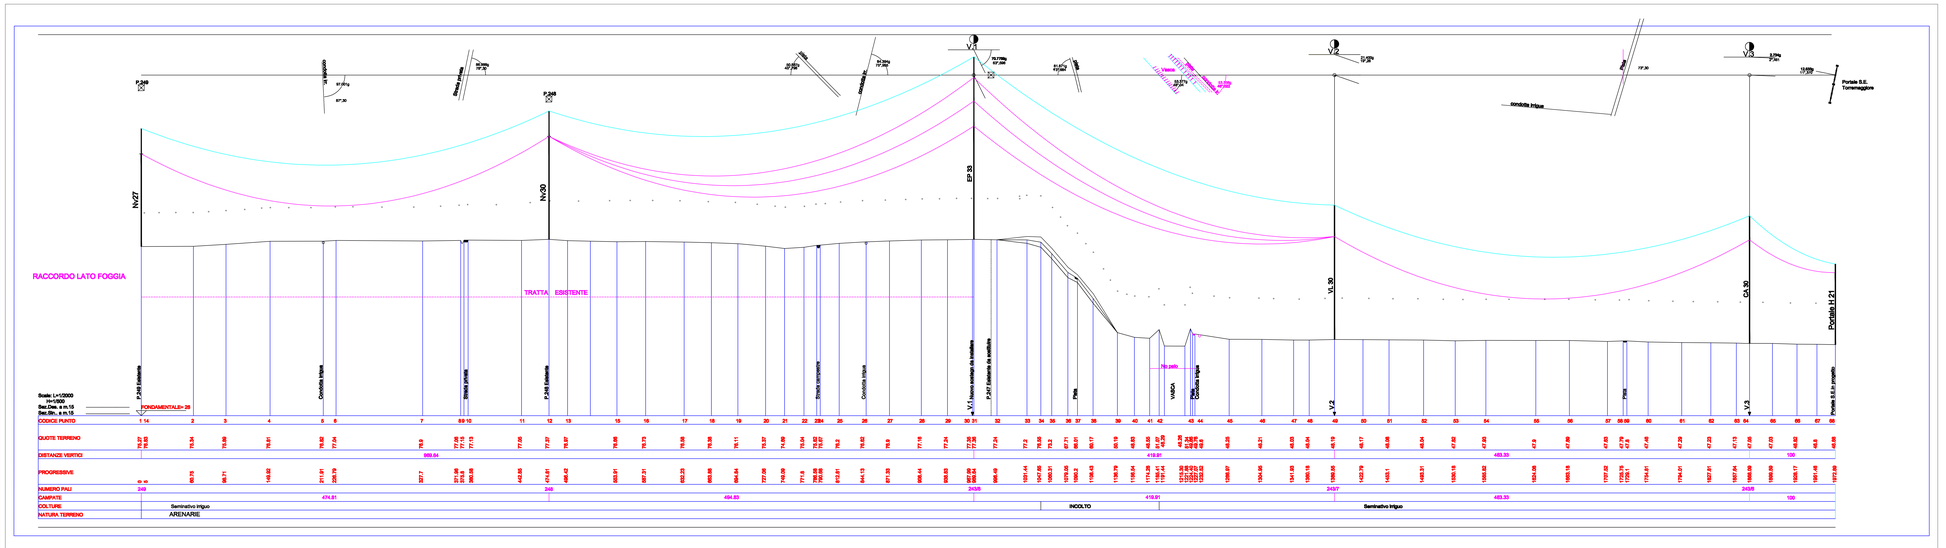
REV.	DATA	ELABORATO	VERIFICATO	APPROVATO	DESCRIZIONE