REGIONE PUGLIA

Provincia di Foggia

Comune di

Torremaggiore

PROGETTO DI UN PARCO EOLICO DA 54MW
Sviluppo della RTN nell'area a nord di FOGGIA
Raccordi 380 kV alla FOGGIA-LARINO
della nuova stazione 380/150 kV di Torremaggiore

COMMITTENTE:	DIRETTORE DEI LAVORI:	SUBAPPALTATORI:
ivpc energy		

SCALE: 1:2000 | DATA: Febbraio 2010 | N° :

TITOLO: PROFILO RACCORDO LATO LARINO

PROGETTISTA: ARCH. ERMICOLA ANGELO

TAV. N°: 9F
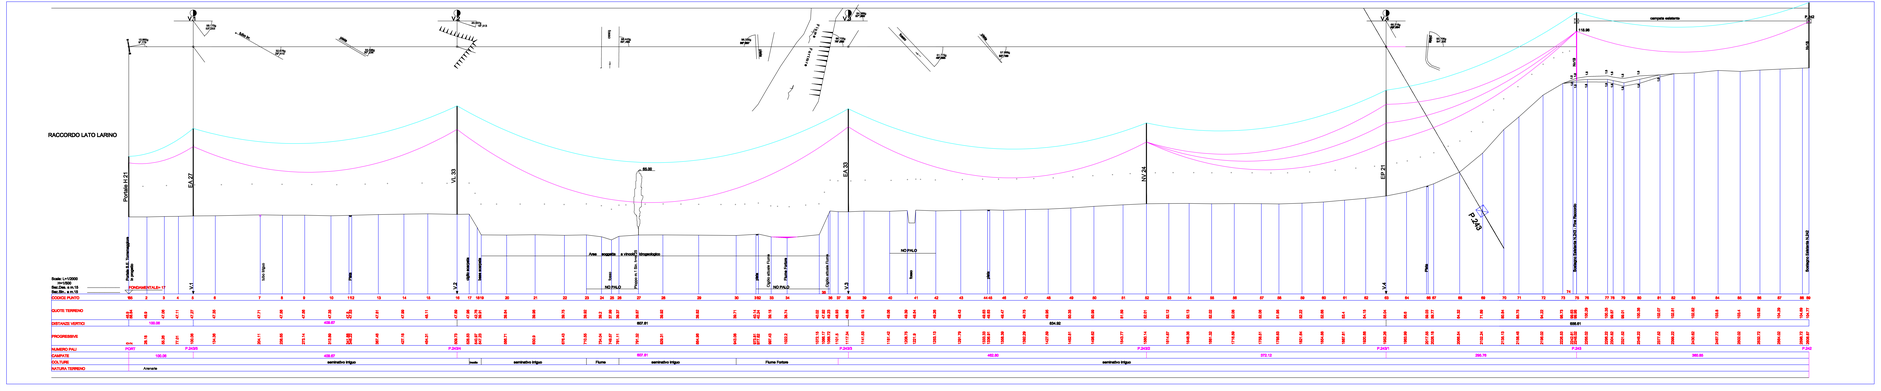
REV.	DATA	DISEGNATO	VERIFICATO	APPROVATO	VISTO