


REGIONE PUGLIA

Provincia di Foggia

Comuni di San Severo,
Torremaggiore e San Paolo di Civitate

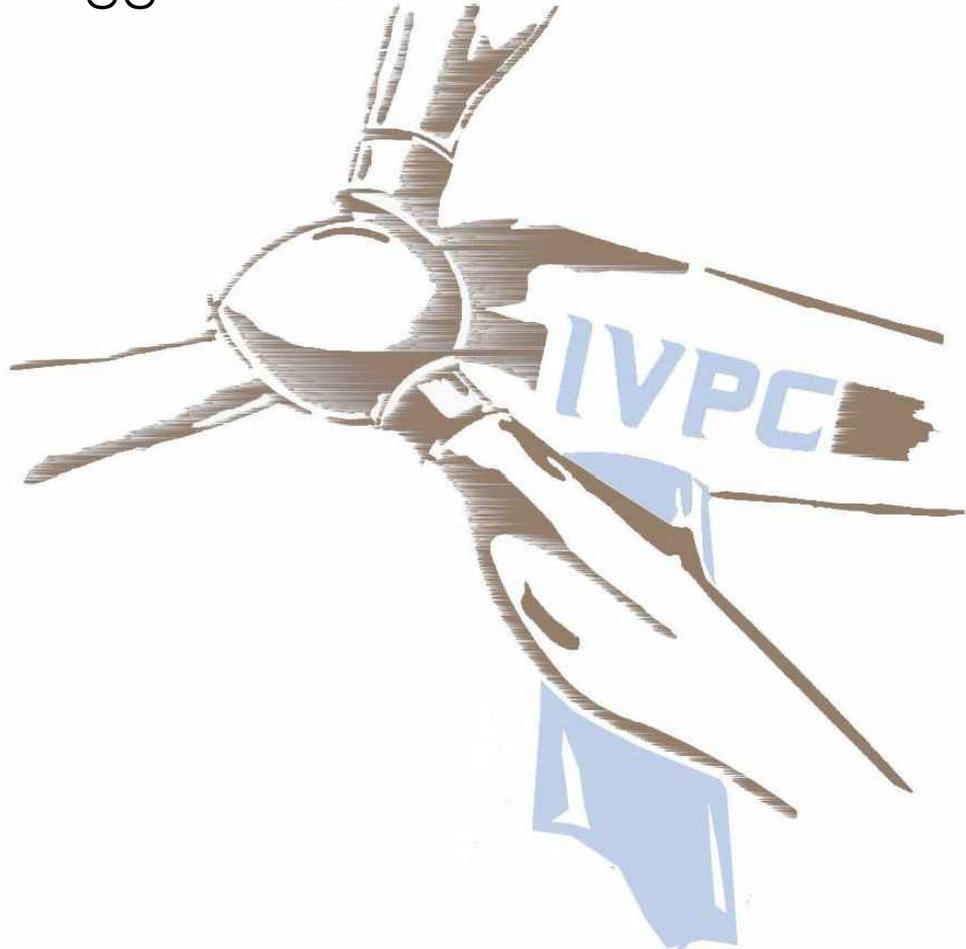

PROGETTO DI UN PARCO EOLICO DA 56MW
Interventi sulla rete 380 kV e 150 kV nell'area di Foggia Nord
STUDIO DI IMPATTO AMBIENTALE (S.I.A.)

REV.	DATA	ELABORATO	VERIFICATO	APPROVATO	DESCRIZIONE

COMMITTENTE : 	DIRETTORE DEI LAVORI :	ELABORAZIONE GRAFICA :
	SOFTWARE :	
TAVOLA : Stralcio PUT - Comune di San Paolo di Civitate		
SCALA : 1:25000	DATA : Febbraio 2010	RIF. :
PROGETTISTA - PIANIFICATORI - PAESAGGISTI - CONSERVATORI  BENIAMINO NAZZARO ARCHITETTO SCRITTO ALL'ALBO N° 789 PROVINCIA DI AVELLINO		TAV. N°. 4
PROGETTISTA - PIANIFICATORI - PAESAGGISTI - CONSERVATORI  ENRICO D'AMBOLA ARCHITETTO SCRITTO ALL'ALBO N° 817 PROVINCIA DI AVELLINO		

- Ambiti Territoriali Estesi**
- Ambito B
 - Ambito C
 - Ambito D

- INTERVENTI PREVISTI**
- Tratto Linea 150 Kv "San Severo - Porto Cannone" da demolire
 - Nuova Linea 150 Kv
 - Nuova stazione 150 Kv
 - Nuova stazione 380 - 150 Kv
 - Collegamento con due terre distinte tra la stazione 380 - 150 Kv e la stazione 150 Kv (Alternative 1,2,3)
 - Raccordi Linea 380 Kv
 - Linea 380 Kv
 - Tratto della Linea 380 Kv da demolire

TERNA Rete elettrica Nazionale

STUDIO DI IMPATTO AMBIENTALE (S.I.A.)

Interventi sulla rete 380 Kv e 150 Kv nell'area di Foggia Nord

4 STRALCIO PUT - COMUNE DI SAN PAOLO CIVITATE

Data:	Giugno 2008	Scala:	1:25.000		
incarico:	Società INSE srl	gruppo di consulenza:	arch. Felele ZACCARA COORDINAMENTO	dot. Biagio ALBANESE SUOLO, SOTTOSUOLO, RISORSE IDRICHE	arch. Carla IERARDI PAESAGGIO, BENI CULTURALI
				dot. Irene IERARDI VEGETAZIONE, FAUNA, ECOSISTEMI	geom. Giuseppe MONA STRUMENTI URBANISTICI

Editing & Service: PROGETTI WORKSHOP srl via dell'edilizia Potenza 85100 Tel. 0971/52600 fax 0971/594855 e-mail progettoworkshop@tiscali.net

