


REGIONE PUGLIA




Provincia di Foggia



Comuni di San Severo,
Torremaggiore e San Paolo di Civitate

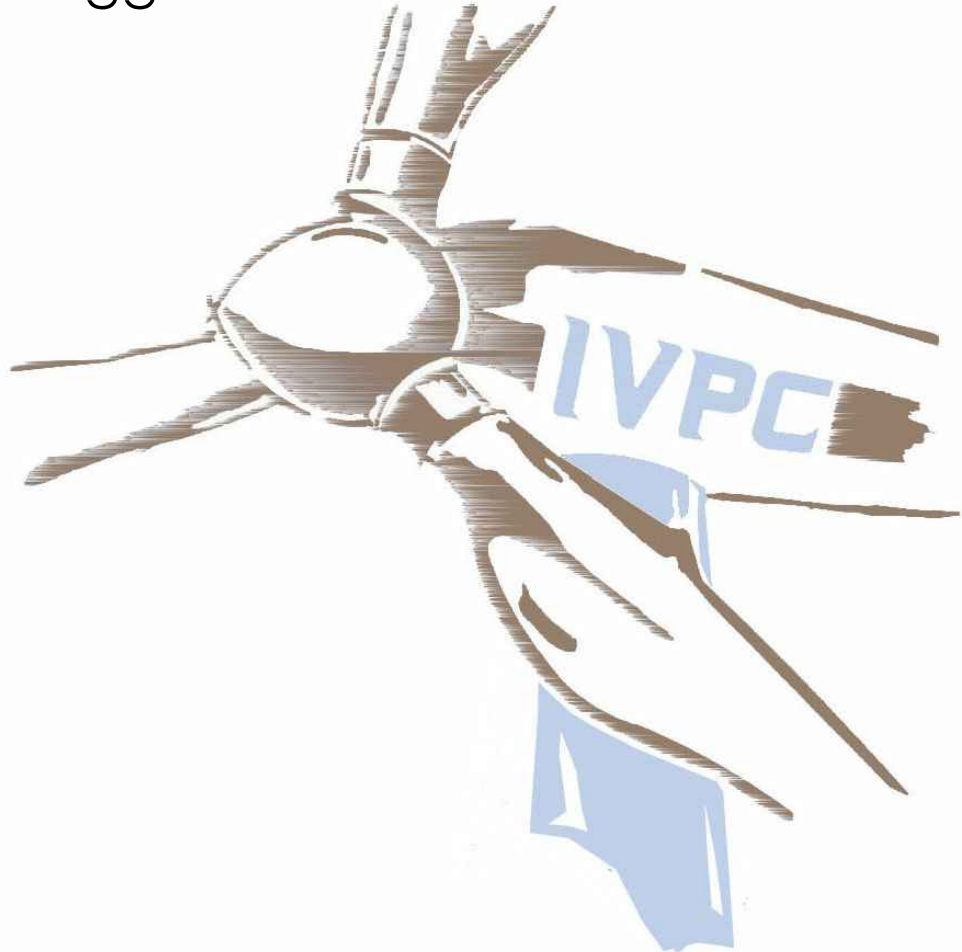

PROGETTO DI UN PARCO EOLICO DA 56MW
Interventi sulla rete 380 kV e 150 kV nell'area di Foggia Nord
STUDIO DI IMPATTO AMBIENTALE (S.I.A.)

REV.	DATA	ELABORATO	VERIFICATO	APPROVATO	DESCRIZIONE

COMMITTENTE : 	DIRETTORE DEI LAVORI :	ELABORAZIONE GRAFICA :	
		SOFTWARE :	
TAVOLA : Adeguamento PRG al PUT Comune di Torremaggiore			
SCALA : ---	DATA : Febbraio 2010	RIF. :	
PROGETTISTA - PIANIFICATORI - PAESAGGISTI - CONSERVATORI  BENIAMINO NAZZARO ARCHITETTO SCRITTO ALL'ALBO N° 789 PROVINCIA DI AVELLINO			TAV. N°. 5
 ENRICO D'AMBOLA ARCHITETTO SCRITTO ALL'ALBO N° 817 PROVINCIA DI AVELLINO			

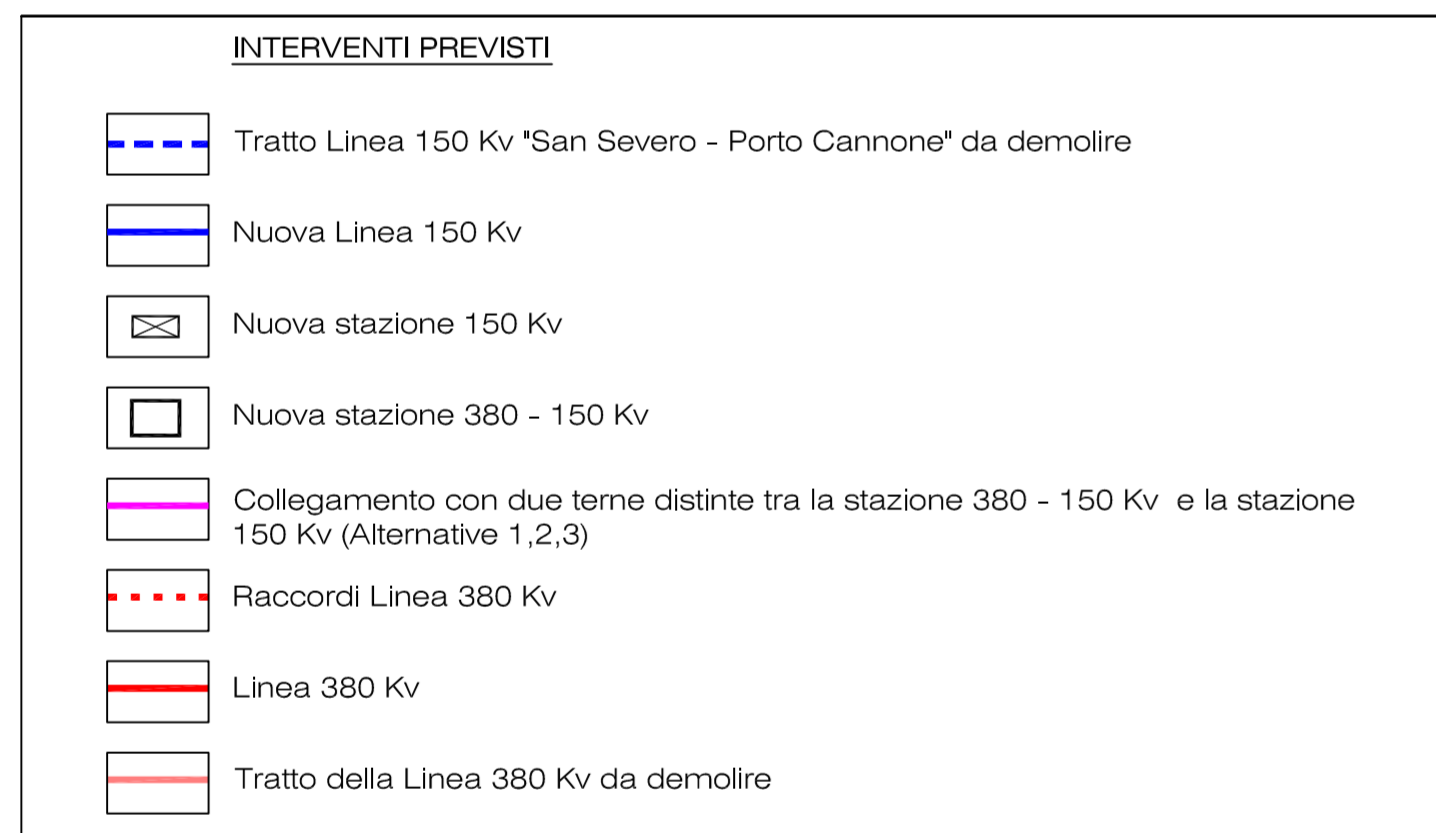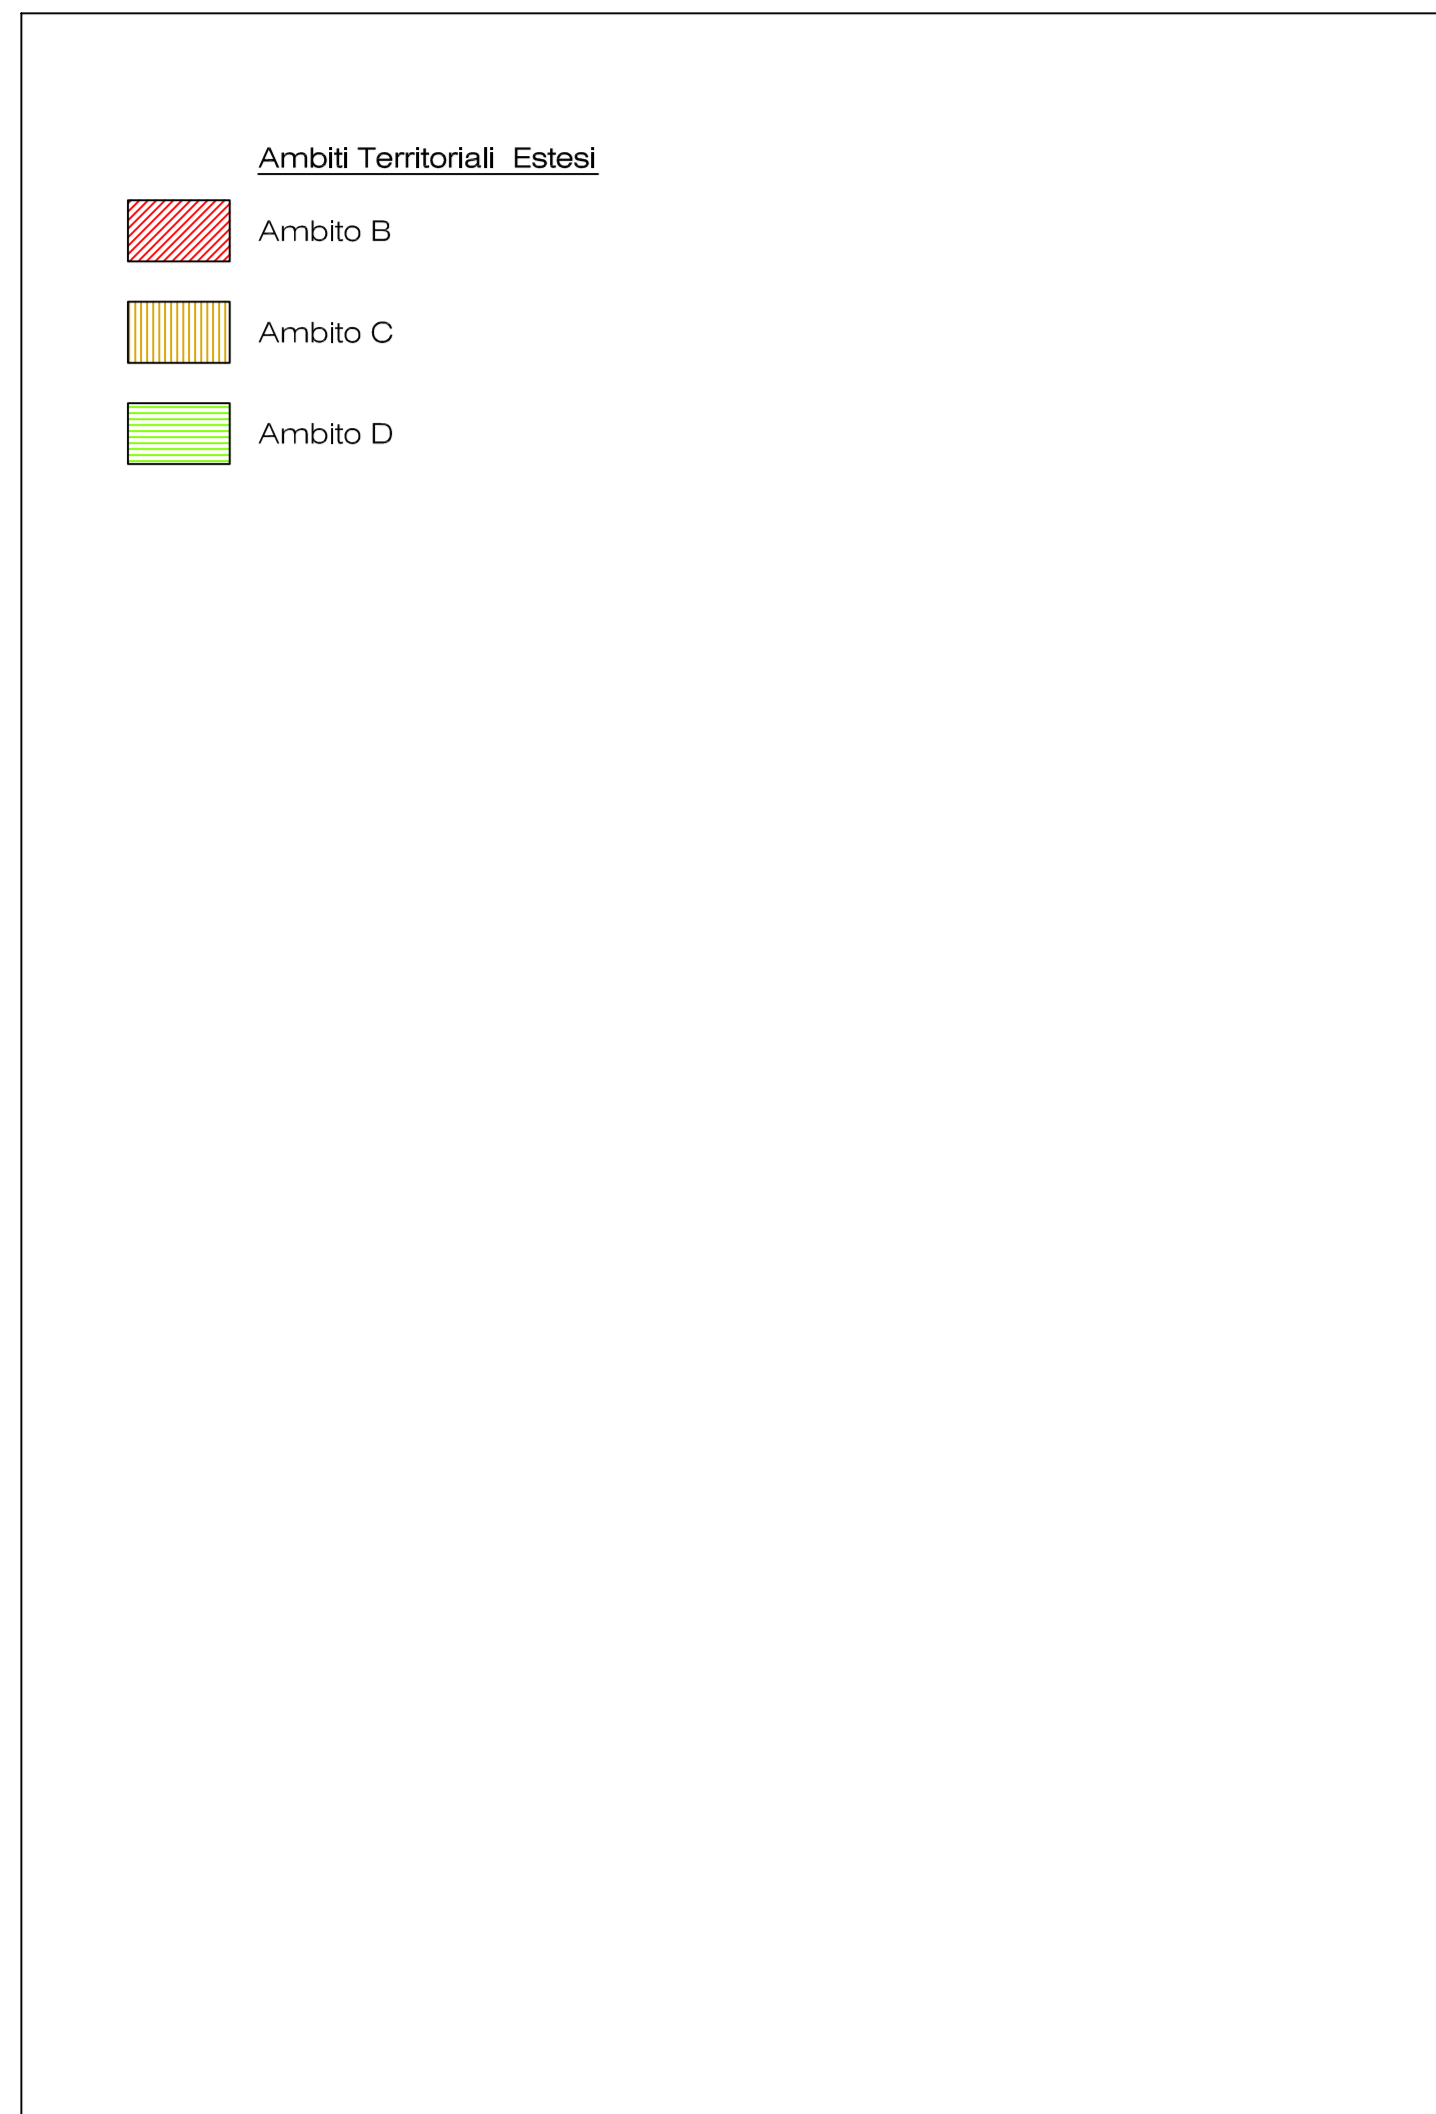

TERNA Rete elettrica Nazionale 

STUDIO DI IMPATTO AMBIENTALE (S.I.A.)

Interventi sulla rete 380 Kv e 150 Kv nell'area di Foggia Nord

5 ADEGUAMENTO PRG AL PUT - COMUNE DI TORREMAGGIORE

data: Giugno 2008	sc: 1:10.000
incarico: Società INSE srl	gruppo di consulenza: arch. Fedele ZACCARA COORDINAMENTO
	dott. Biagio ALBANESE STUDIO, SOTTOSUOLO, RISORSE IDRICHE dott. Irene IERARDI VEGETAZIONE, FAUNA, ECOSISTEMI arch. Carla IERARDI PAESAGGIO, BENI CULTURALI geom. Giuseppe MONA STRUMENTI URBANISTICI