


REGIONE PUGLIA

Provincia di Foggia
Comune di
Torremaggiore

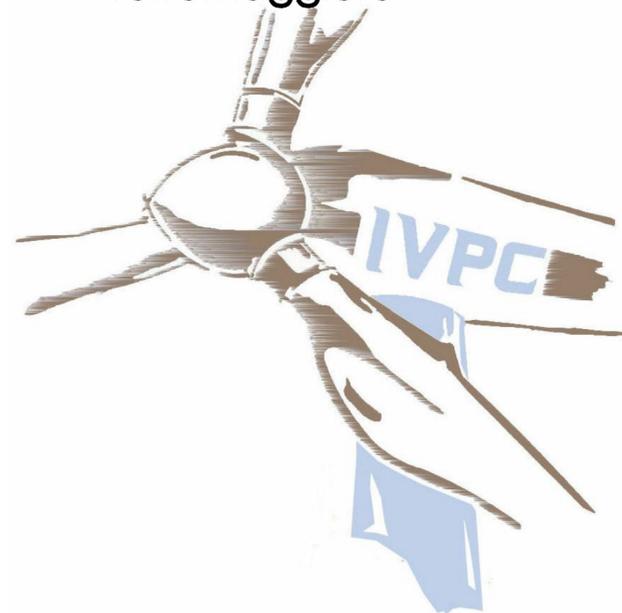

PROGETTO DI UN PARCO EOLICO DA 56MW
Sviluppo della RTN nell'area a Nord di FOGGIA
Stazione Elettrica 380/150 kV di Torremaggiore

DESCRIZIONE	
APPROVATO	
VERIFICATO	
ELABORATO	
DATA	
REV.	

COMMITTENTE: 	DIRETTORE DEI LAVORI: 	ELABORAZIONE GRAFICA: SOFTWARE:
TAVOLA: RECINZIONE		
SCALA: 1:50	DATA: Febbraio 2010	RIF.:
PROGETTISTA: BENIAMINO NAZZARO ARCHITETTO N° 789	ENRICO DIAMBOLA ARCHITETTO N° 817	Ing. GASPARE CONICO SERVIZIO DI INGEGNERIA SETTORE CIVILE - INDUSTRIALE DELL'INFORMAZIONE N. 5859
TAV. N° 22		

