Legenda

1 Arrivo linea 380 kV
2 Trasformatore di tensione capacitivo 380 kV
3 Sezionatore unipolare orizzontale con lame di terra 380 kV
4 Trasformatore di corrente 380 kV
5 Interruttore tripolare 380 kV
6 Sezionatore unipolare verticale 380 kV
7 Scaricatore 380 kV
8 ATR da 250 MVA 380/150 kV
9 Scaricatore 150 kV
10 Trasformatore di corrente 150 kV
11 Interruttore tripolare 150 kV
12 Sezionatore unipolare verticale 150 kV
13 Sezionatore unipolare orizzontale con lame di terra 150 kV
14 Trasformatore di tensione capacitivo 150 kV
15 Arrivo linea in aereo 150 kV
16 Arrivo linea in cavo 150 kV
17 Sezionatore unipolare verticale terra sbarra 380 kV
18 Sezionatore unipolare verticale terra sbarra 150 kV

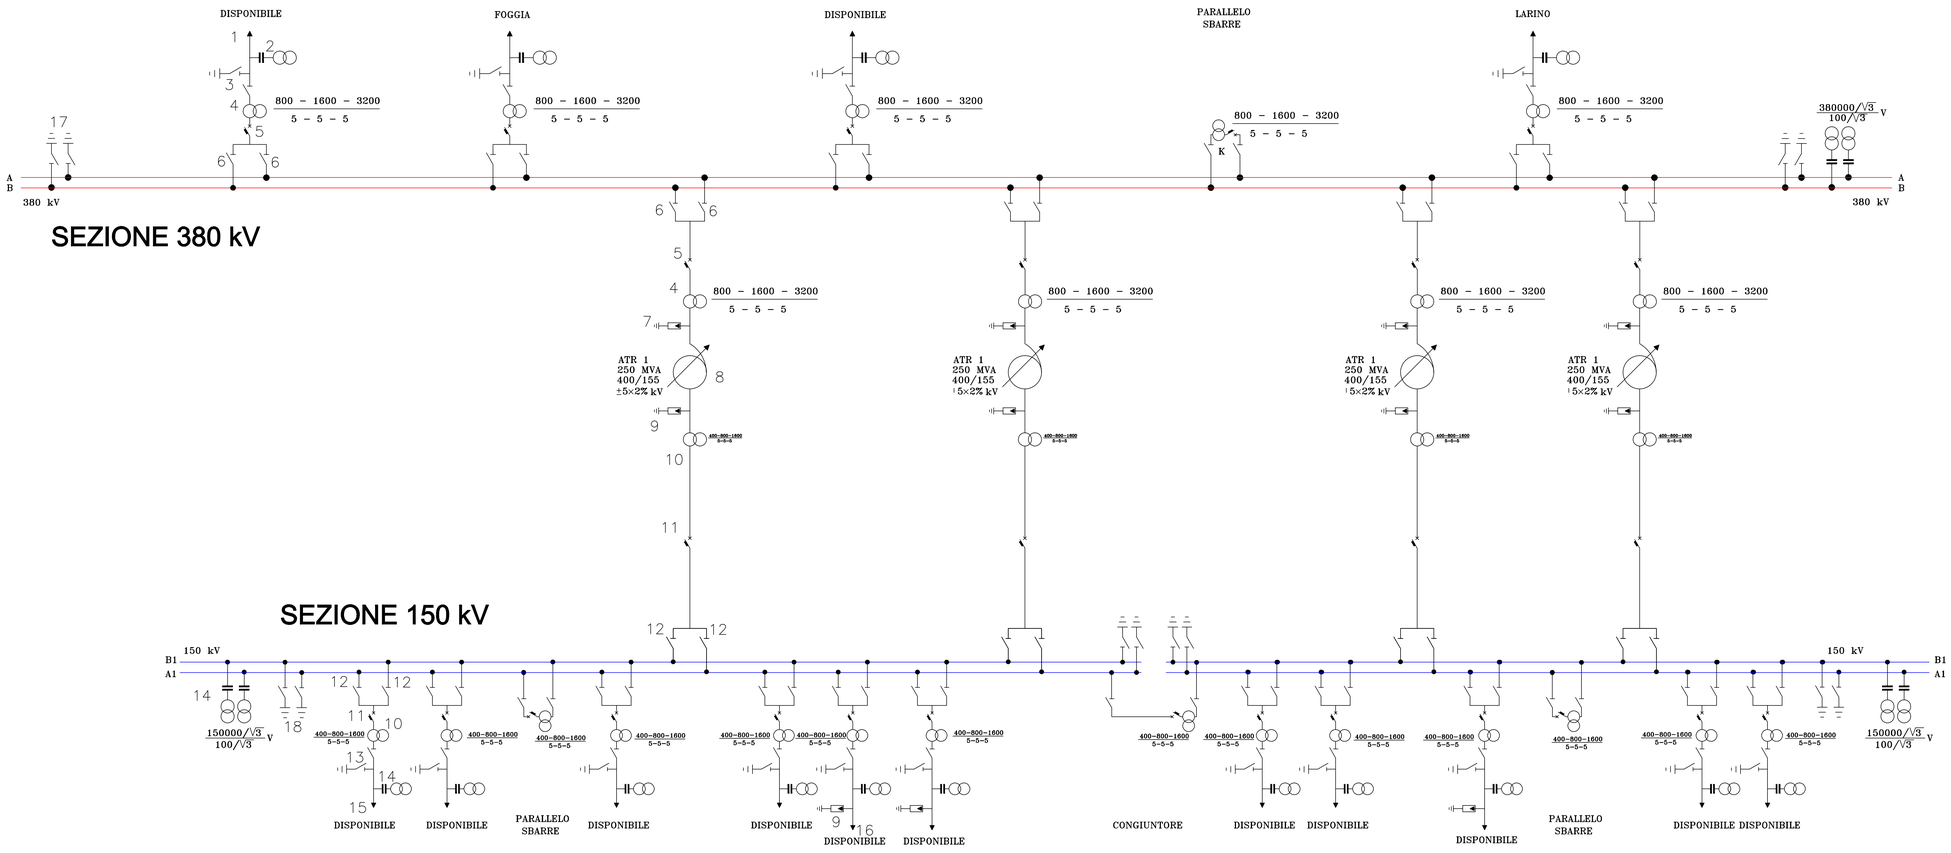

REGIONE PUGLIA

Provincia di Foggia
Comune di
Torremaggiore

PROGETTO DI UN PARCO EOLICO DA 56MW
Sviluppo della RTN nell'area a Nord di FOGGIA
Stazione Elettrica 380/150 kV di Torremaggiore

REV.	DATA	ELABORATO	VERIFICATO	APPROVATO	DESCRIZIONE

COMMITTENTE: IVPC power7

DIRETTORE DEI LAVORI:

ELABORAZIONE GRAFICA:

SOFTWARE:

TAVOLA: SCHEMA ELETTRICO UNIFILARE

SCALA: – –

DATA: Febbraio 2010

REV.:

PROGETTISTA:
ing. GERARDO NICOLA PIRRO
Ordine degli Ingegneri della Provincia di Foggia n° 789

ENRICO DAMBOLA
Ordine degli Ingegneri della Provincia di Foggia n° 817

ing. GASPARE VOCATURO
Ord. Ingegneri Provincia di Foggia n. 5859

TAV. N°. 7