


# REGIONE PUGLIA

Provincia di Foggia  
Comune di  
S.Paolo di Civitate

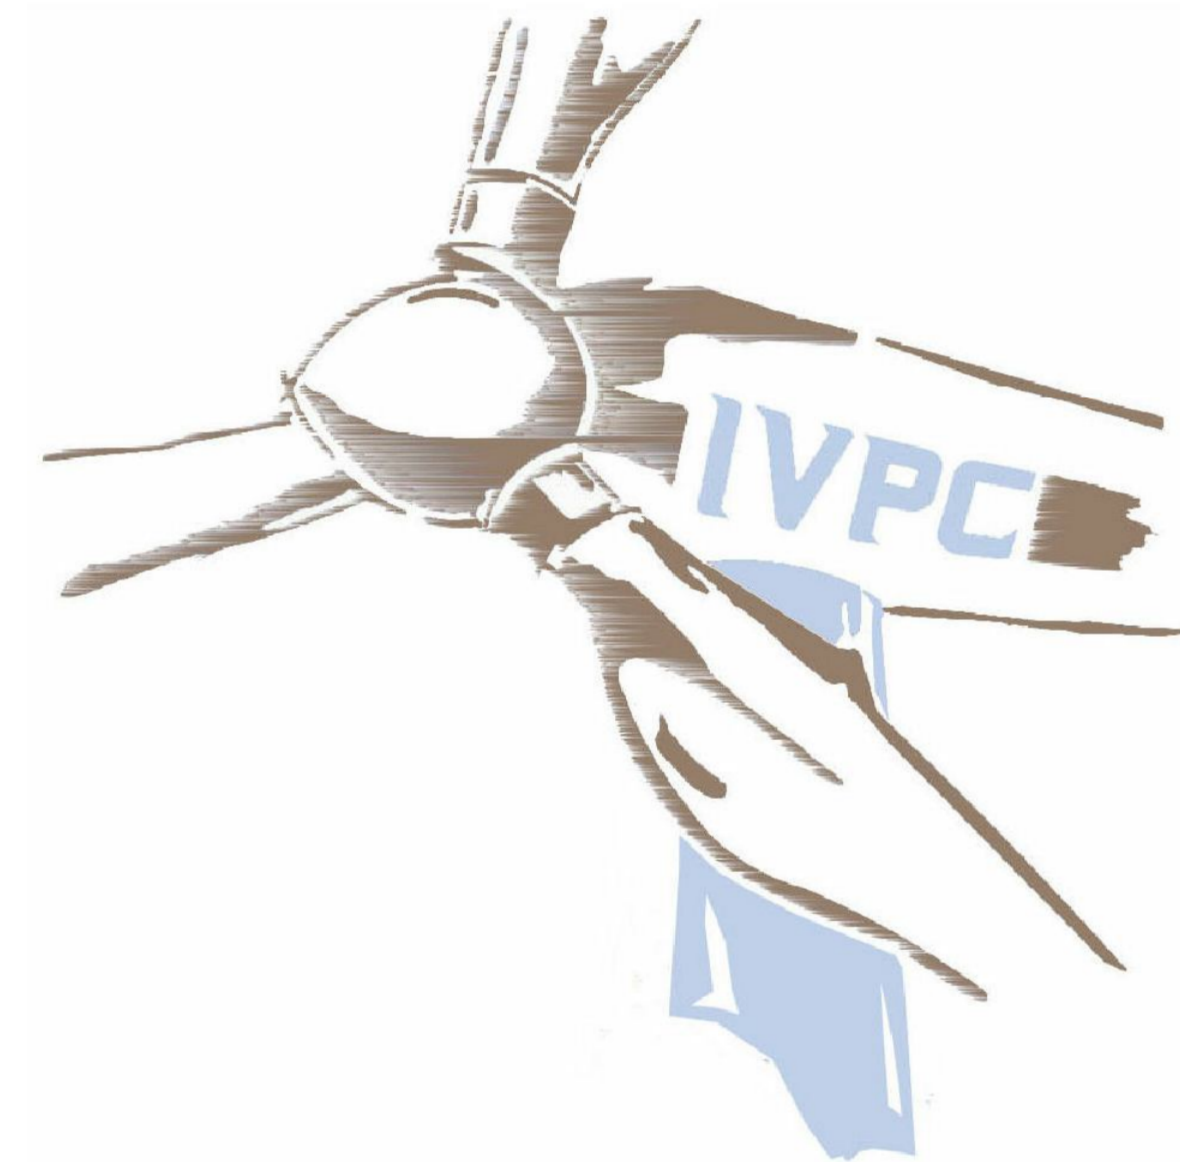

**PROGETTO DI UN PARCO EOLICO DA 56MW**  
**Stazione Elettrica 150 kV**  
a servizio del Parco Eolico ubicato nel  
Comune di Poggio Imperiale (FG)

REV.	DATA	ELABORATO	VERIFICATO	APPROVATO	DESCRIZIONE

COMMITENTE:	DIRETTORE DEI LAVORI:	ELABORAZIONE GRAFICA:
		SOFTWARE:
TAVOLA: Stazione Elettrica 150 kV SEZIONE STALLO LINEA 150 kV		
SCALA: 1:100	DATA: Febbraio 2010	RF.:
ING. GIUSEPPE TAMMIO N.° 789	ING. ENRICO D'AMBOLA N.° 817	ING. GASPARE CONIO N.° 819
TAV. N.°		11

