REGIONE PUGLIA

Provincia di Foggia
Comune di
Torremaggiore

PROGETTO DI UN PARCO EOLICO DA 56MW
Sviluppo della RTN nell'area a Nord di FOGGIA
Stazione Elettrica 380/150 kV di Torremaggiore

COMMITTENTE : ivpc power	DIRETTORE DEI LAVORI :	ELABORAZIONE GRAFICA :
		SOFTWARE :
	TAVOLA : SEZIONE SBARRE 150 kV	
	SCALA : 1:200	DATA : Febbraio 2010
		N° :
PROGETTISTA :		TAV. N°. 12

REV.	DATA	ELABORATO	VERIFICATO	APPROVATO	DESCRIZIONE
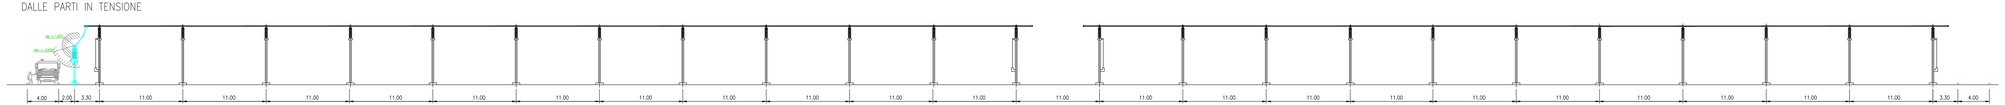
DISTANZE DI SICUREZZA
DALLE PARTI IN TENSIONE