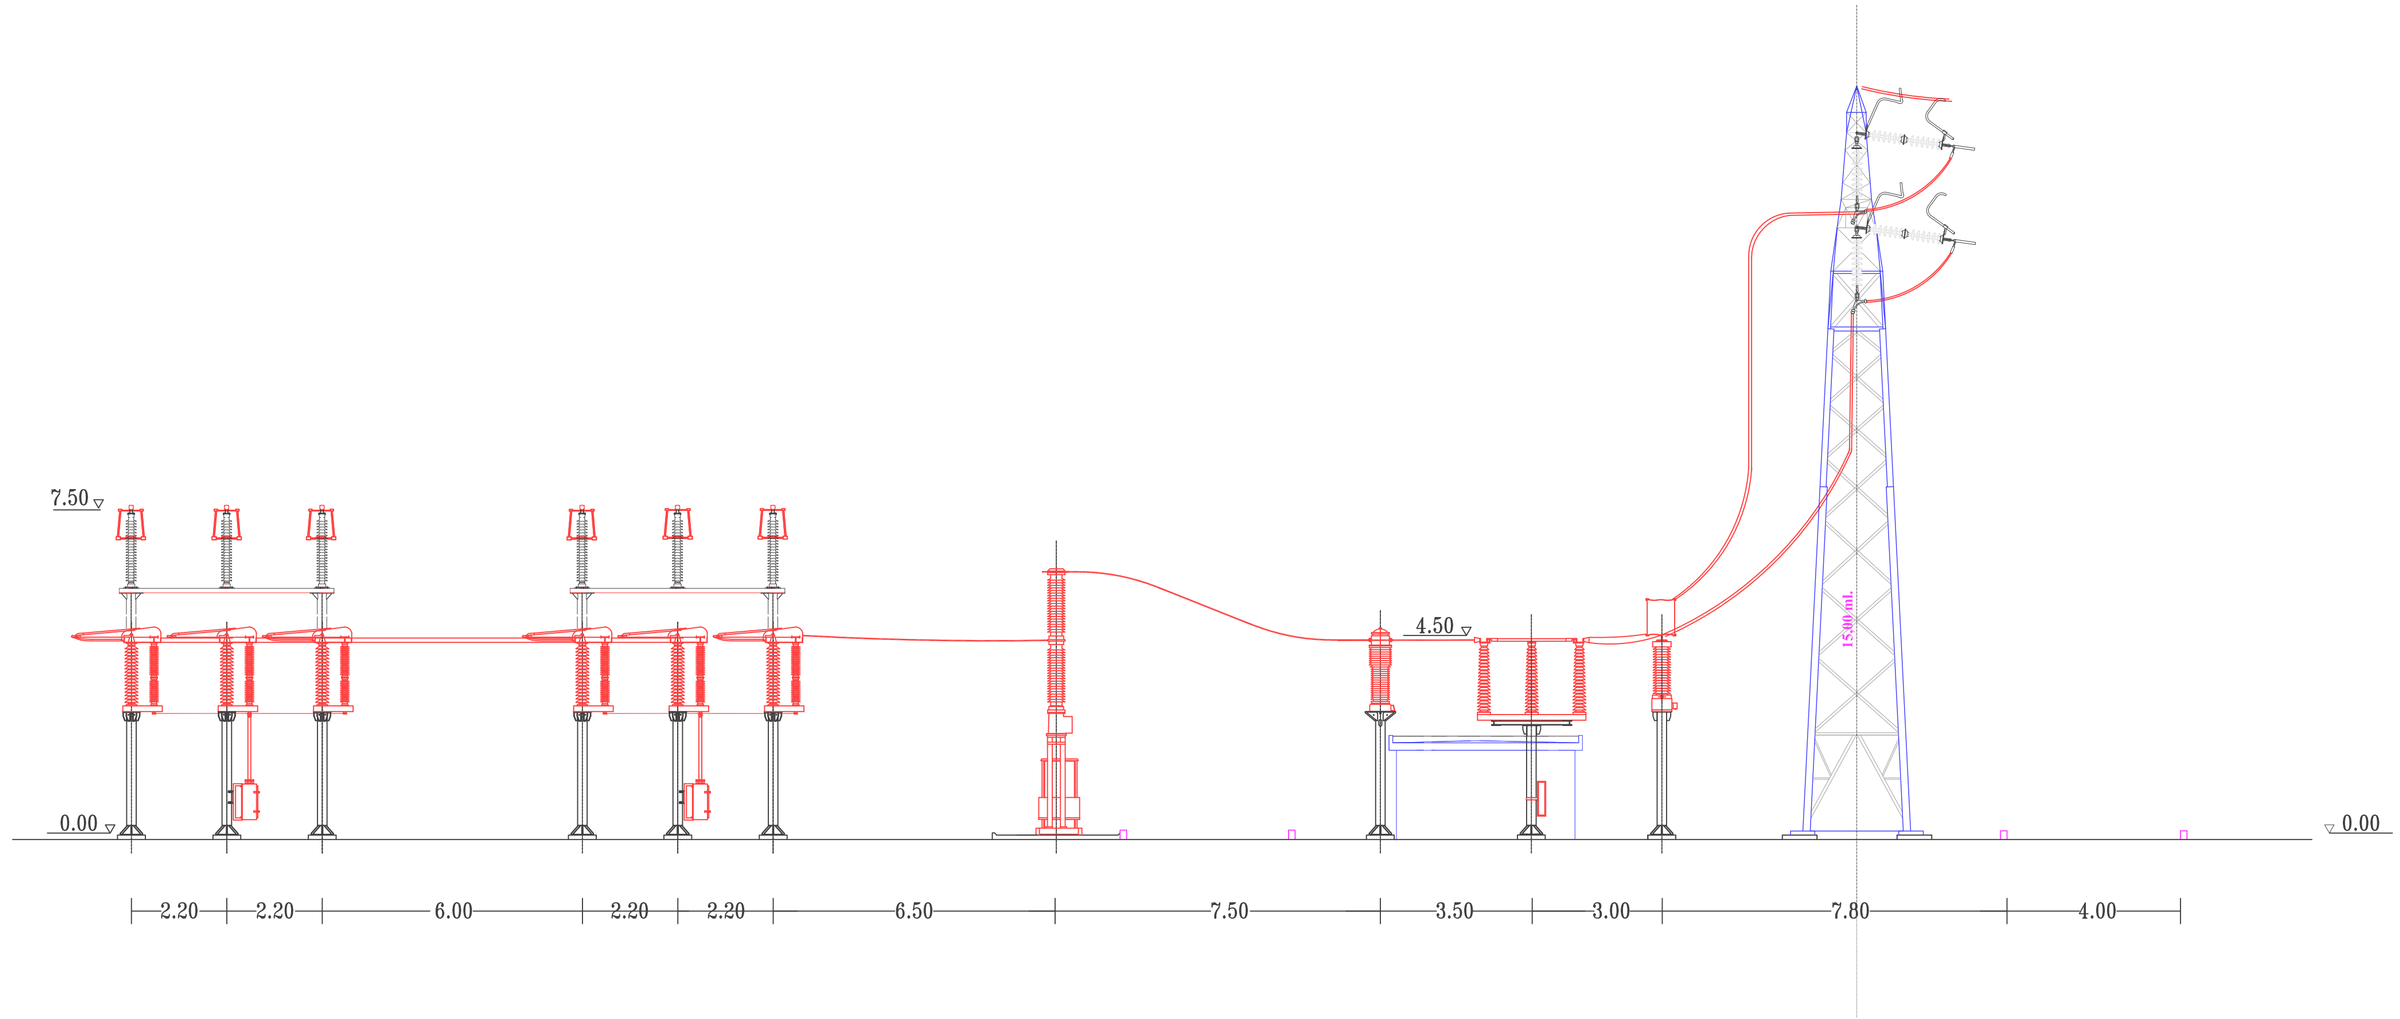


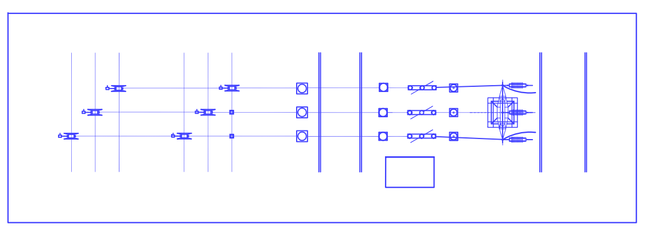

# REGIONE PUGLIA

Provincia di Foggia

Comune di

Torremaggiore

***PROGETTO DI UN PARCO EOLICO DA 56MW***

*Sviluppo della RTN nell'area a Nord di FOGGIA*

**Stazione Elettrica 380/150 kV di Torremaggiore**

| REV. | DATA | ELABORATO | VERIFICATO | APPROVATO | DESCRIZIONE |
|---|---|---|---|---|---|
| | | | | | |

COMMITTENTE :

IVPC power7

DIRETTORE DEI LAVORI :

ELABORAZIONE GRAFICA :

SOFTWARE :

TAVOLA : SEZIONE STALLO LINEA 150 kV

SCALA : 1:100

DATA : Febbraio 2010

RIF. :

PROGETTISTA :

BENIAMINO NAZZARO

ENRICO DIAMBOLA

Ing. GASPARE CONIGLIO

TAV. N°. 14