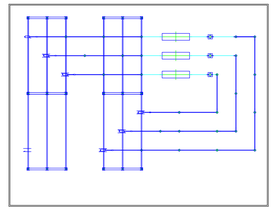

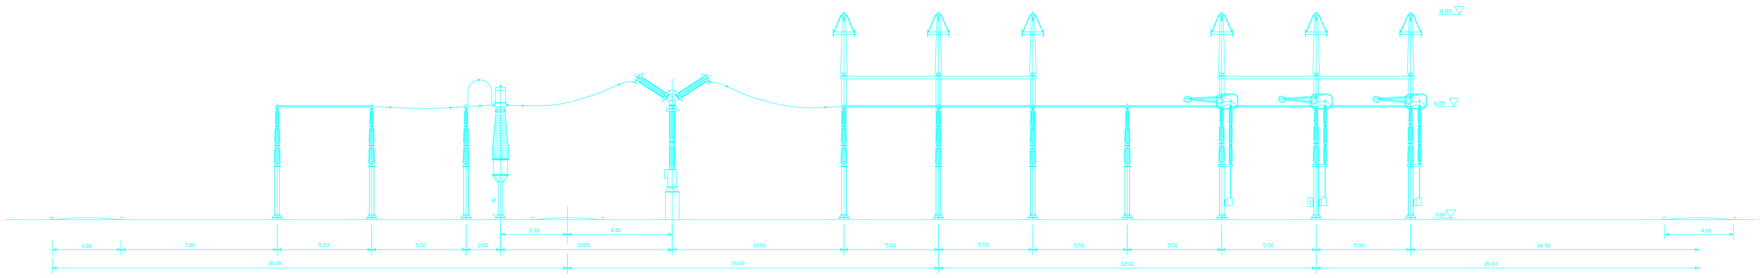

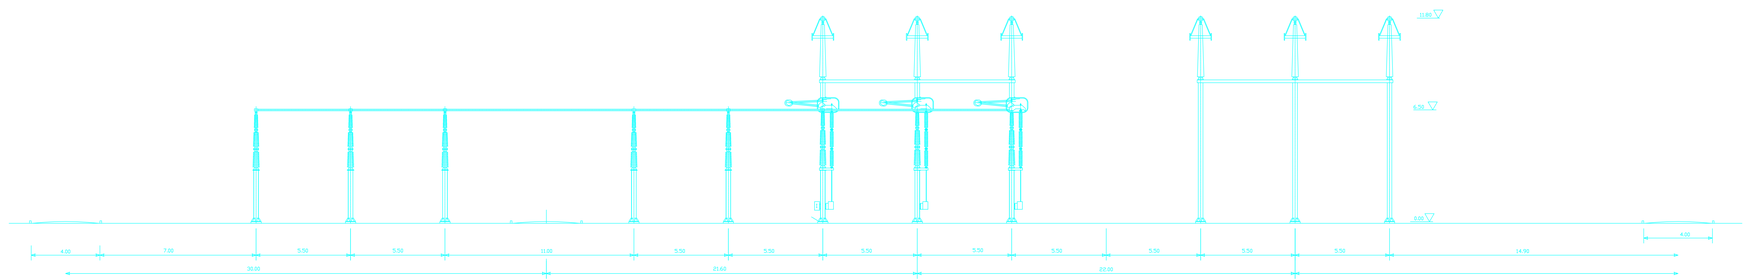

REGIONE PUGLIA

Provincia di Foggia

Comune di

Torremaggiore

PROGETTO DI UN PARCO EOLICO DA 56MW

Sviluppo della RTN nell'area a Nord di FOGGIA

Stazione Elettrica 380/150 kV di Torremaggiore

REV.	DATA	ELABORATO	VERIFICATO	APPROVATO	DESCRIZIONE

COMMITTENTE :

ivpc energy

DIRETTORE DEI LAVORI :

ELABORAZIONE GRAFICA :

SOPRAIMPOSTAZIONE :

TAVOLA : SEZIONE STALLO PARALLELO 380 kV

SCALA : 1:100

DATA : Febbraio 2010

REV. :

PROGETTISTA :

ing. GIUSEPPE ANTONIO DI BIASE

ENRICO DI MEMOLA

ing. GAETANO MARCONE

TAV. N°. 11