


REGIONE PUGLIA

Provincia di Foggia

Comune di

S.Paolo di Civitate

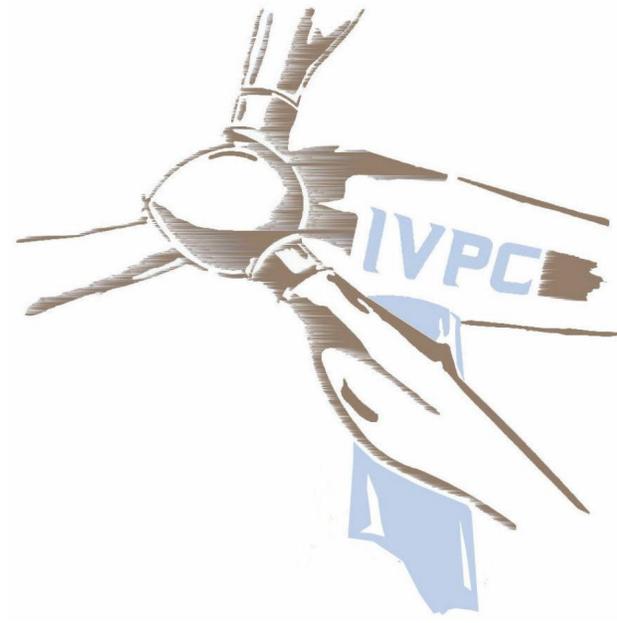

PROGETTO DI UN PARCO EOLICO DA 56MW
Stazione Elettrica 150 kV
a servizio del Parco Eolico ubicato nel
Comune di Poggio Imperiale (FG)

REV.	DATA	ELABORATO	VERIFICATO	APPROVATO	DESCRIZIONE

COMMITTENTE :	DIRETTORE DEI LAVORI :	ELABORAZIONE GRAFICA :
		SOFTWARE :
TAVOLA: Stazione Elettrica 150 kV TORRE FARO		
SCALA: 1:100	DATA: Febbraio 2010	REF.:
PROGETTISTA: BENIAMINO NAZZARO ARCHITETTO N° 789	PROGETTISTA: ENRICO D'AMBOLA ARCHITETTO N° 817	PROF. INGEGNERI - SILENIO CONICO Ing. GASPARE SERVIZIO CIVILE - INDUSTRIALE - DELL'INFORMAZIONE N. 5859
TAV. N° 18		

