




### SEZIONE IN RILEVATO

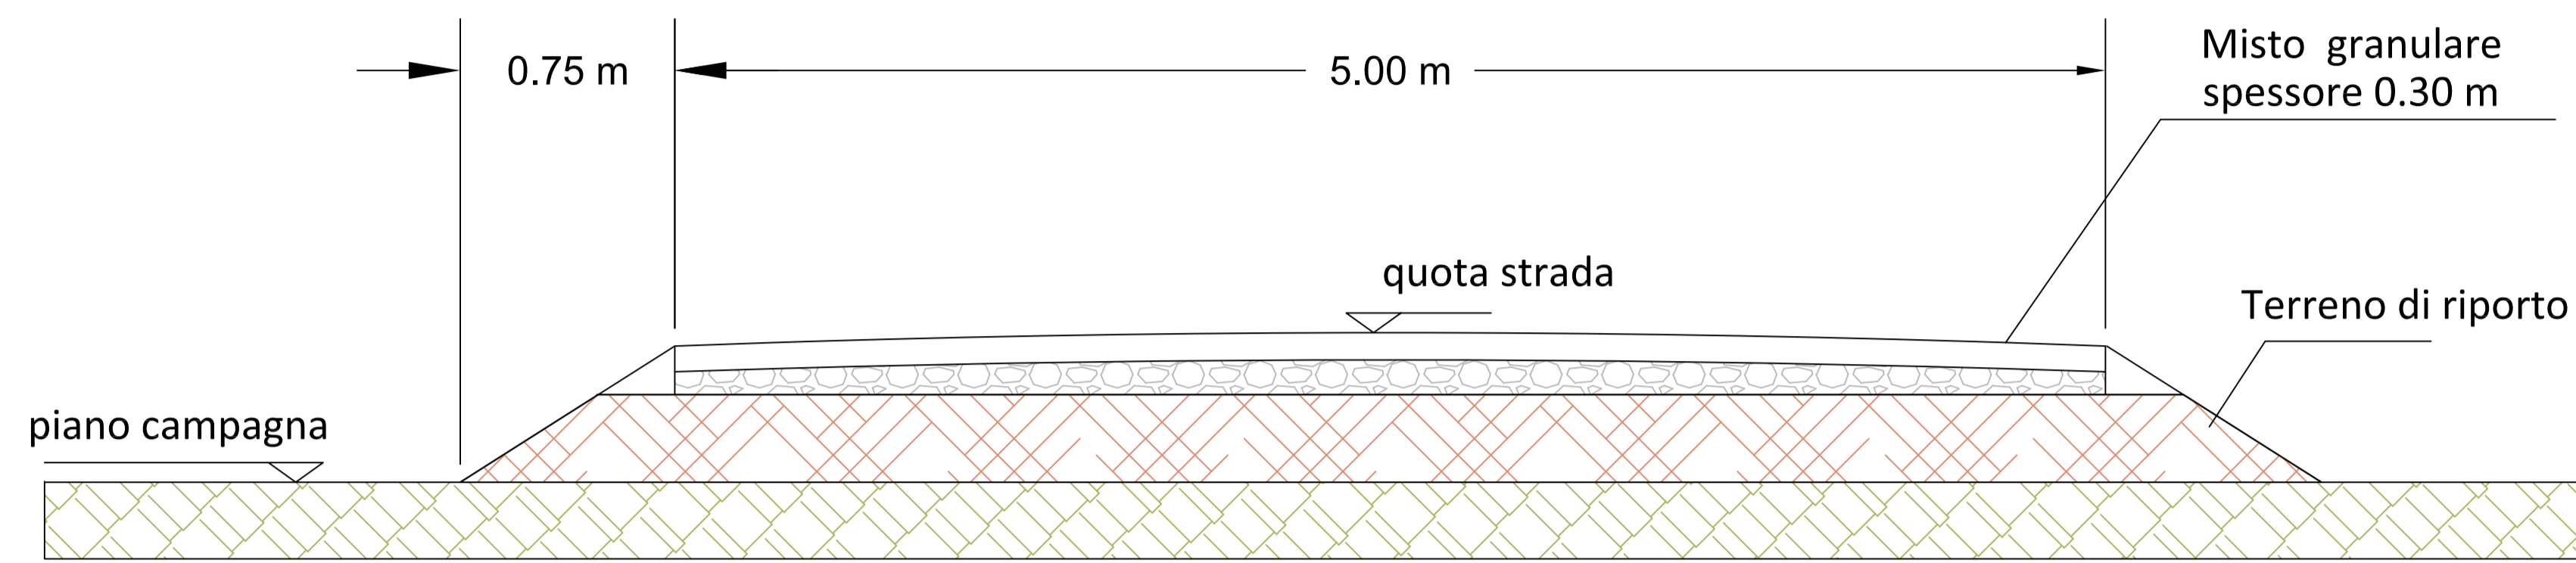

### SEZIONE IN TRINCEA

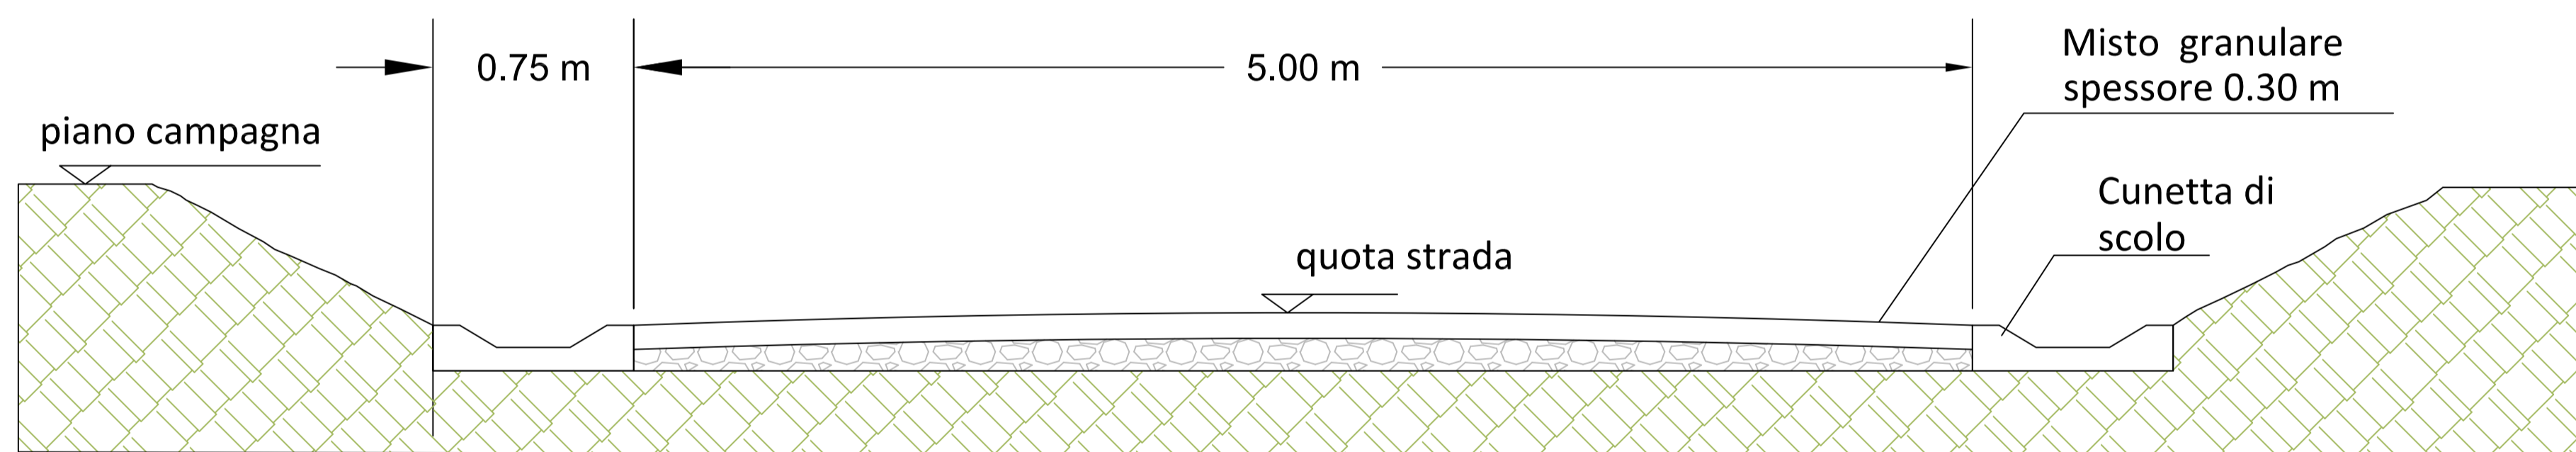

### SEZIONE IN MEZZACOSTA

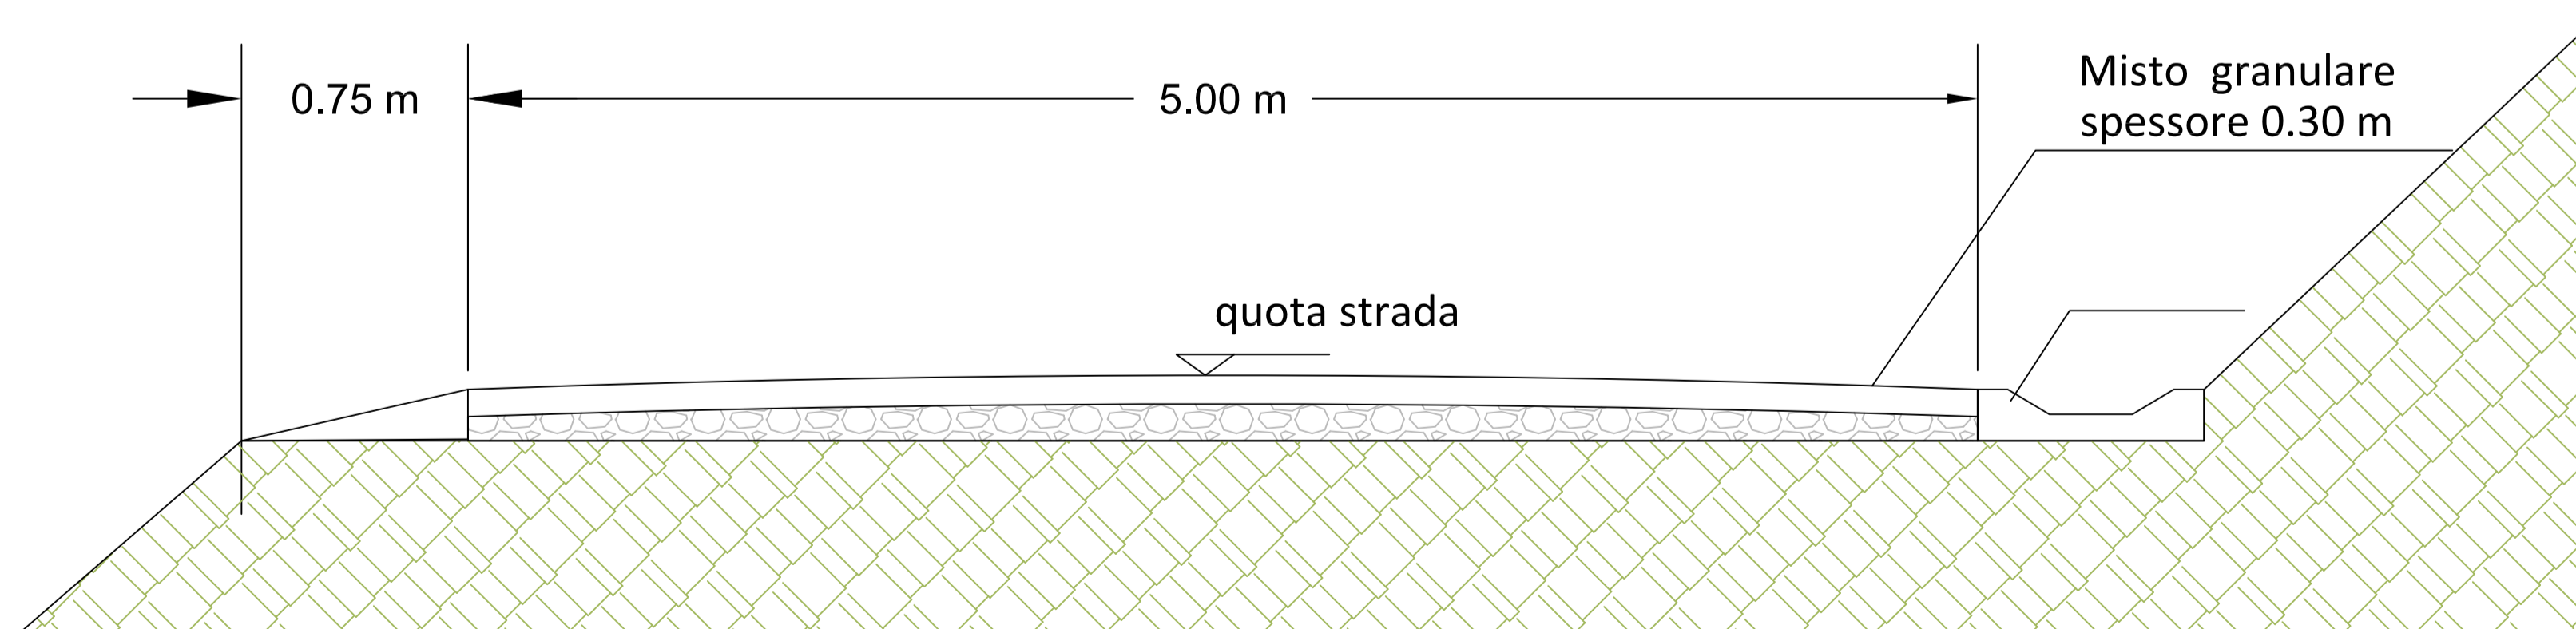

## REGIONE SICILIANA

Provincia di Agrigento  
Comune di FAVARA

PROGETTO: **IMPIANTO AGRI-VOLTAICO "FAVARA 2"**  
 PROGETTO PER LA REALIZZAZIONE DI UN IMPIANTO FOTOVOLTAICO DI POTENZA PARI A 65,10 MWp nel comune di FAVARA (AG) denominato "FAVARA 2"



**PROGETTO DEFINITIVO**

COMMITTENTE **11PIU' ENERGIA SRL**  
 Via Aldo Moro, 28 - 25043 Breno (BS)  
 P.I. 04309300988 - PEC: 11piuenergia@pec.it

PROGETTAZIONE **PROTECNA s.r.l.**  
 via XX Settembre, 25  
 00062 Bracciano (RM)  
 PEC: protecnasrl@pec.it

I Tecnici  
 Dott. Ing. Paolo Lo Biundo  
 Dott. Ing. Francesco Mollame

ELABORATO  
 Viabilità interna al parco:sezioni tipo

CODICE	SCALA	FORMATO	CODIFICA INTERNA
G.2.4.1	1:50	A1	G.2.4.1_11PN2022PDG1R0

REV.	DATA	DESCRIZIONE REVISIONE	REDATTO	VERIFICATO	APPROVATO
00	28/12/2022	PRIMA EMISSIONE	PL	FM	AL