



1 2 3 4 5 6 7 8 9 10 11 12 13 14 15 16

A
B
C
D
E
F
G
H


VISTA A-A

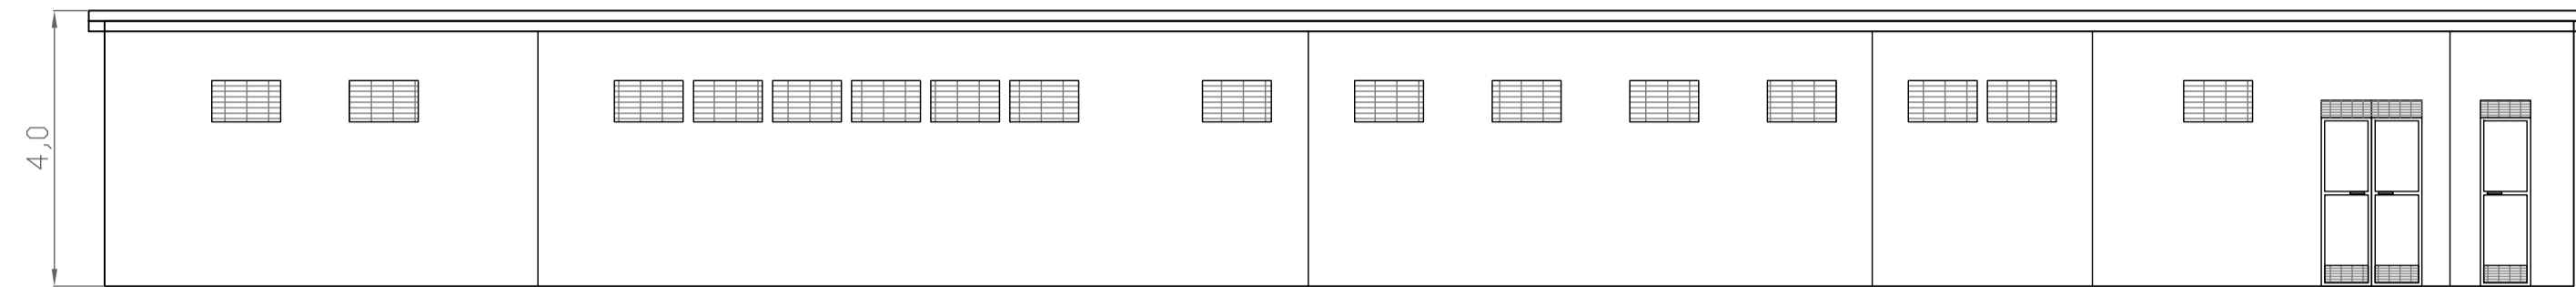



VISTA C-C

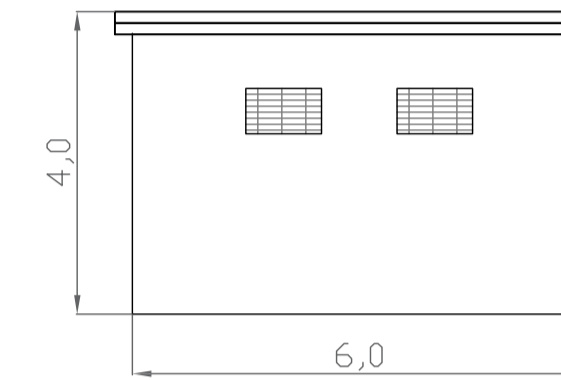

VISTA B-B

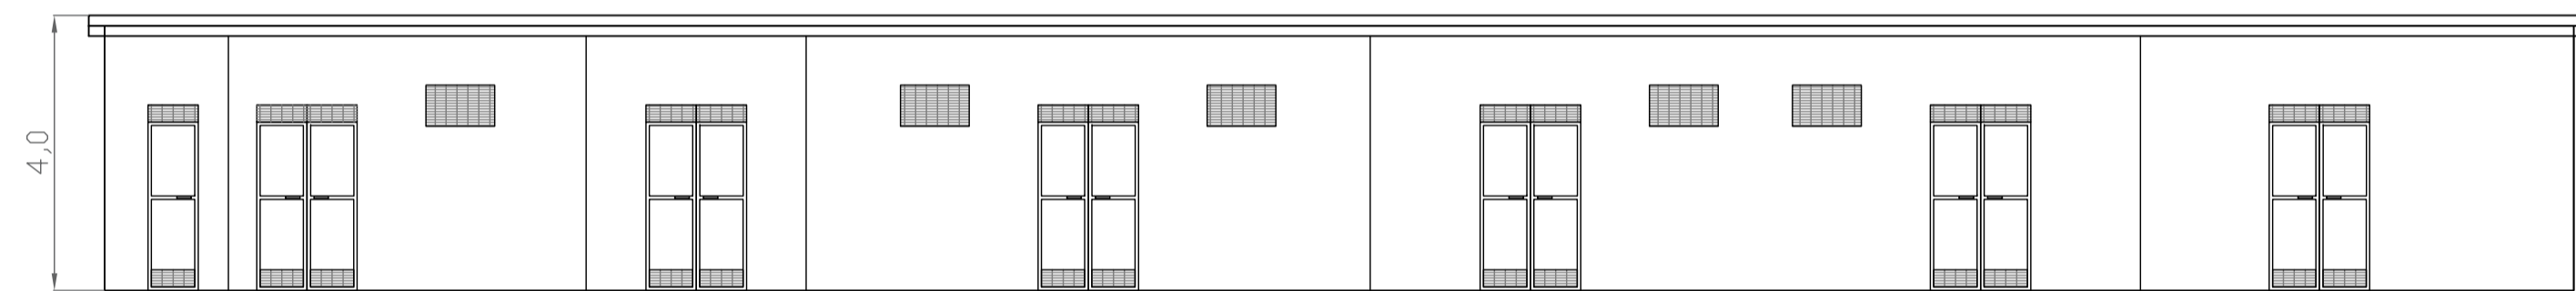

VISTA D-D

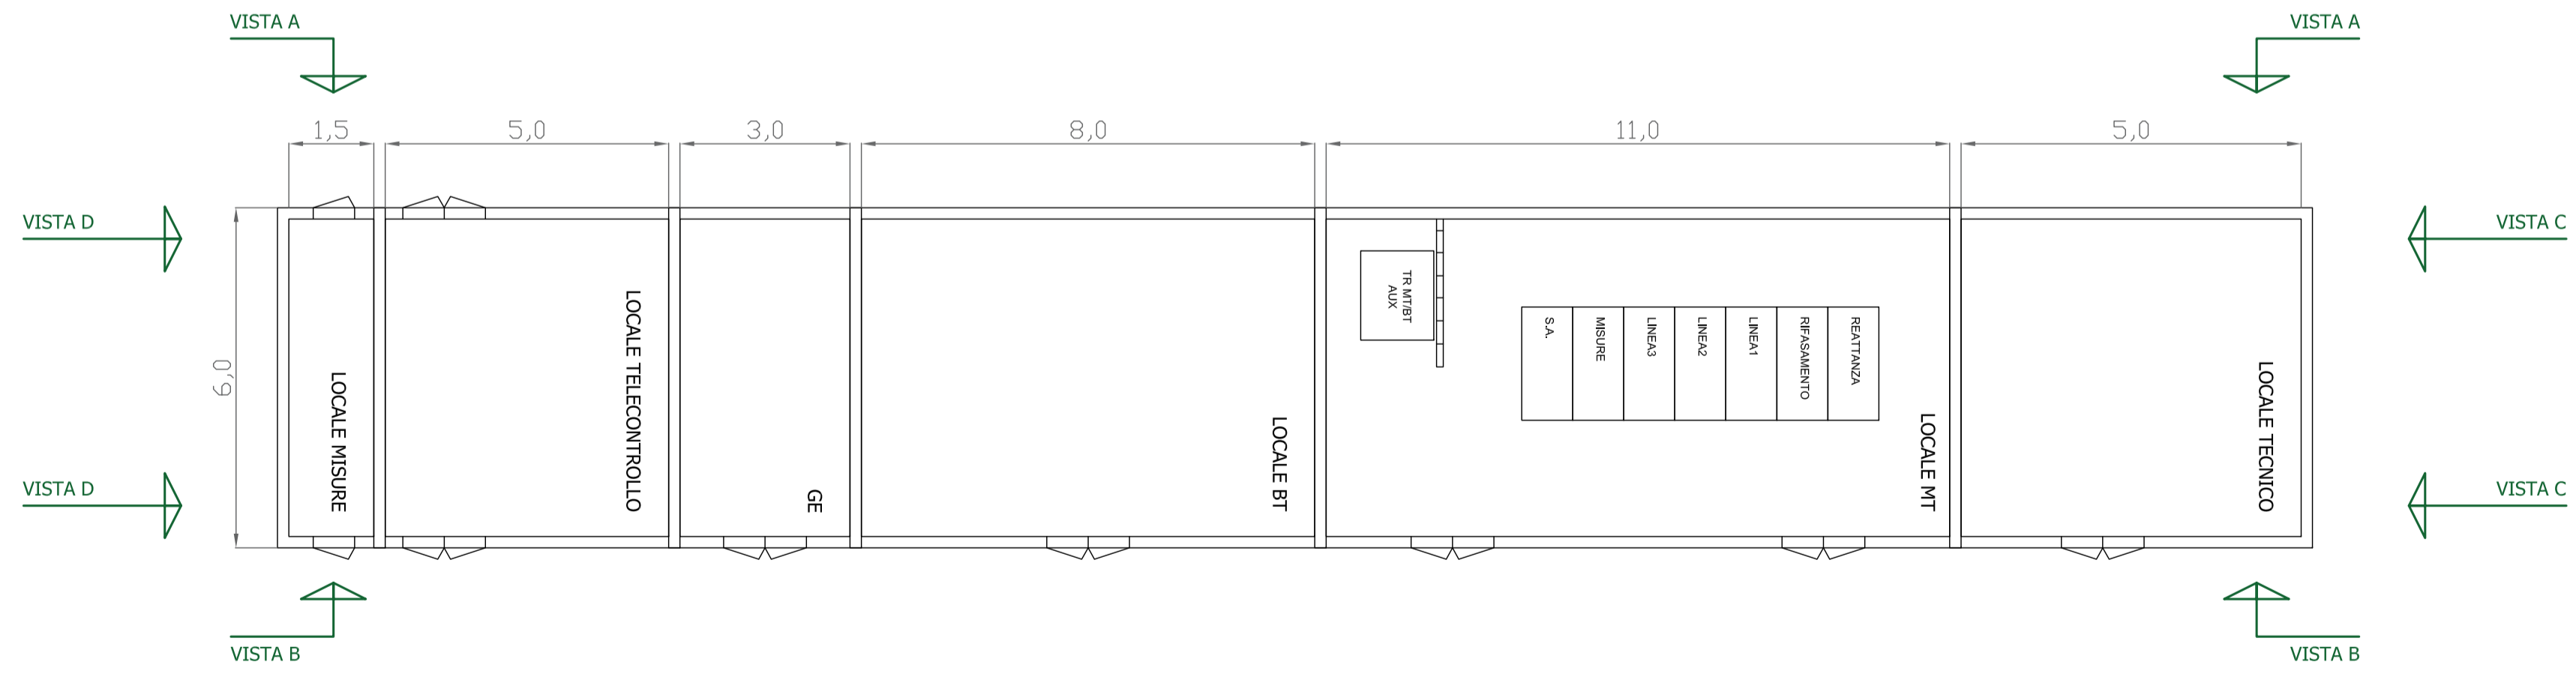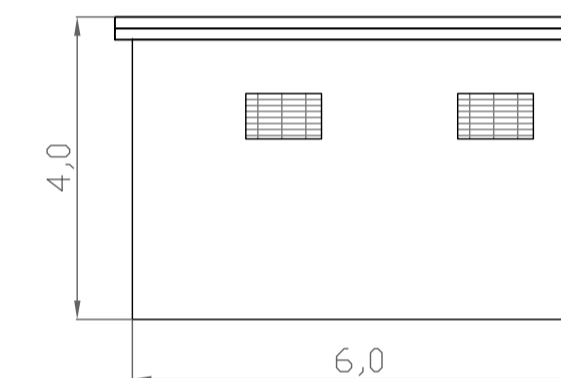

REGIONE SICILIANA

Provincia di Agrigento
Comune di FAVARA

PROGETTO: **IMPIANTO AGRI-VOLTAICO "FAVARA 2"**
 PROGETTO PER LA REALIZZAZIONE DI UN IMPIANTO FOTOVOLTAICO DI POTENZA PARI A 65,10 MWp nel comune di FAVARA (AG) denominato "FAVARA 2"



PROGETTO DEFINITIVO

COMMITTENTE **11PIU' ENERGIA SRL**
 Via Aldo Moro, 28 - 25043 Breno (BS)
 P.I. 04309300988 - PEC: 11piuenergia@pec.it

PROGETTAZIONE **PROTECNA s.r.l.**
 via XX Settembre, 25
 00062 Bracciano (RM)
 PEC: protecnasrl@pec.it

I Tecnici
 Dott. Ing. Paolo Lo Biundo
 Dott. Ing. Francesco Mollame

ELABORATO **Edificio SSE - piante, sezioni e prospetti**

CODICE	SCALA	FORMATO	CODIFICA INTERNA
G.3.3.1	1:100	A3	G.3.3.1_11PN2022PDG1R0

REV.	DATA	DESCRIZIONE REVISIONE	REDDATTO	VERIFICATO	APPROVATO
00	28/12/2022	PRIMA EMISSIONE	PL	FM	AL

1 2 3 4 5 6 7 8 9 10 11 12 13 14 15 16