


- LEGENDA**
- PROGETTO
- PERIMETRO RECINTATO
 - RECINZIONE INTERNA
 - EDIFICI
 - Prato
 - Alberi Quercus Robur Fastigiata

- LEGENDA AREE**
- LIMITE DI AREA DEL PIANO ATTUATIVO ST - SUPERFICIE TERRITORIALE S_t 77.237 mq
 - SF - SUPERFICIE FONDARIA S_f 62.333 mq
 - Art. 22 NTA del PGT VINCOLO PCDZ
 - Art. 22 NTA del PGT VINCOLO CIMITERIALE 50m
 - Art. 22 NTA del PGT VINCOLO CIMITERIALE 200m
 - AREA IN CESSIONE - PARCHEGGIO PUBBLICO
 - AREA ESTERNA - PARCHEGGIO PUBBLICO

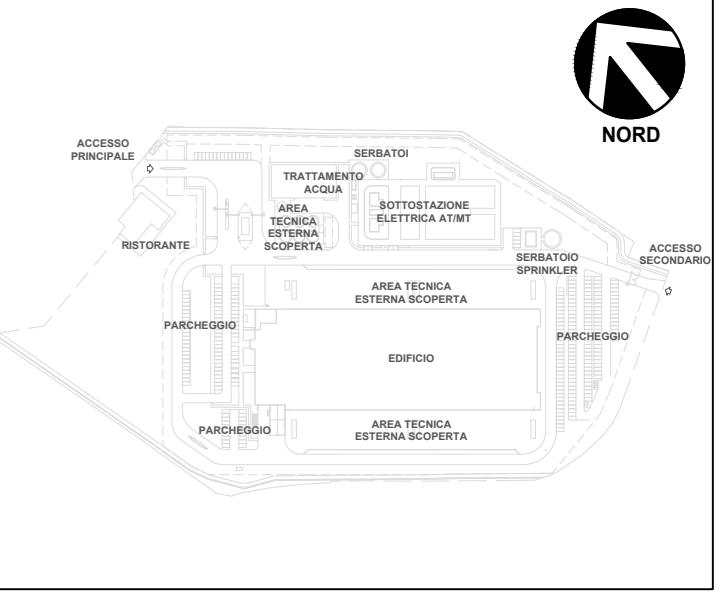

TESSUTO URBANISTICO CONSOLIDATO PRODUTTIVO
(art. 18 NTA)
COMUNE DI PESCHIERA BORROMEIO

Piano Urbanistico Attuativo
"ex POSTALMARKET"

CONSULENZA ALLA PROGETTAZIONE:

Jacobs
JACOBS ITALIA S.p.A.
Via Alessandro Volta 15
20093 Colnullo-Monzone (MI) - Italy
tel. +39 02 200981

PROGETTISTI:
Ing. Dario Francescatti
iscritto all'Ordine degli Ingegneri della Provincia di Lecco n° 306

SOGGETTI ATTUATORI:

MICROSOFT 4825 ITALY S.r.l.
TOTILAS S.r.l.

TITOLO DELL'ELABORATO:
PLANIVOLUMETRICO GENERALE DI PROGETTO

Data: 26 maggio 2023 Scala: 1:500 K780-000-35-C-01a-0007

