




A DIGA FORANEA MAESTRALE
Scala 1:300

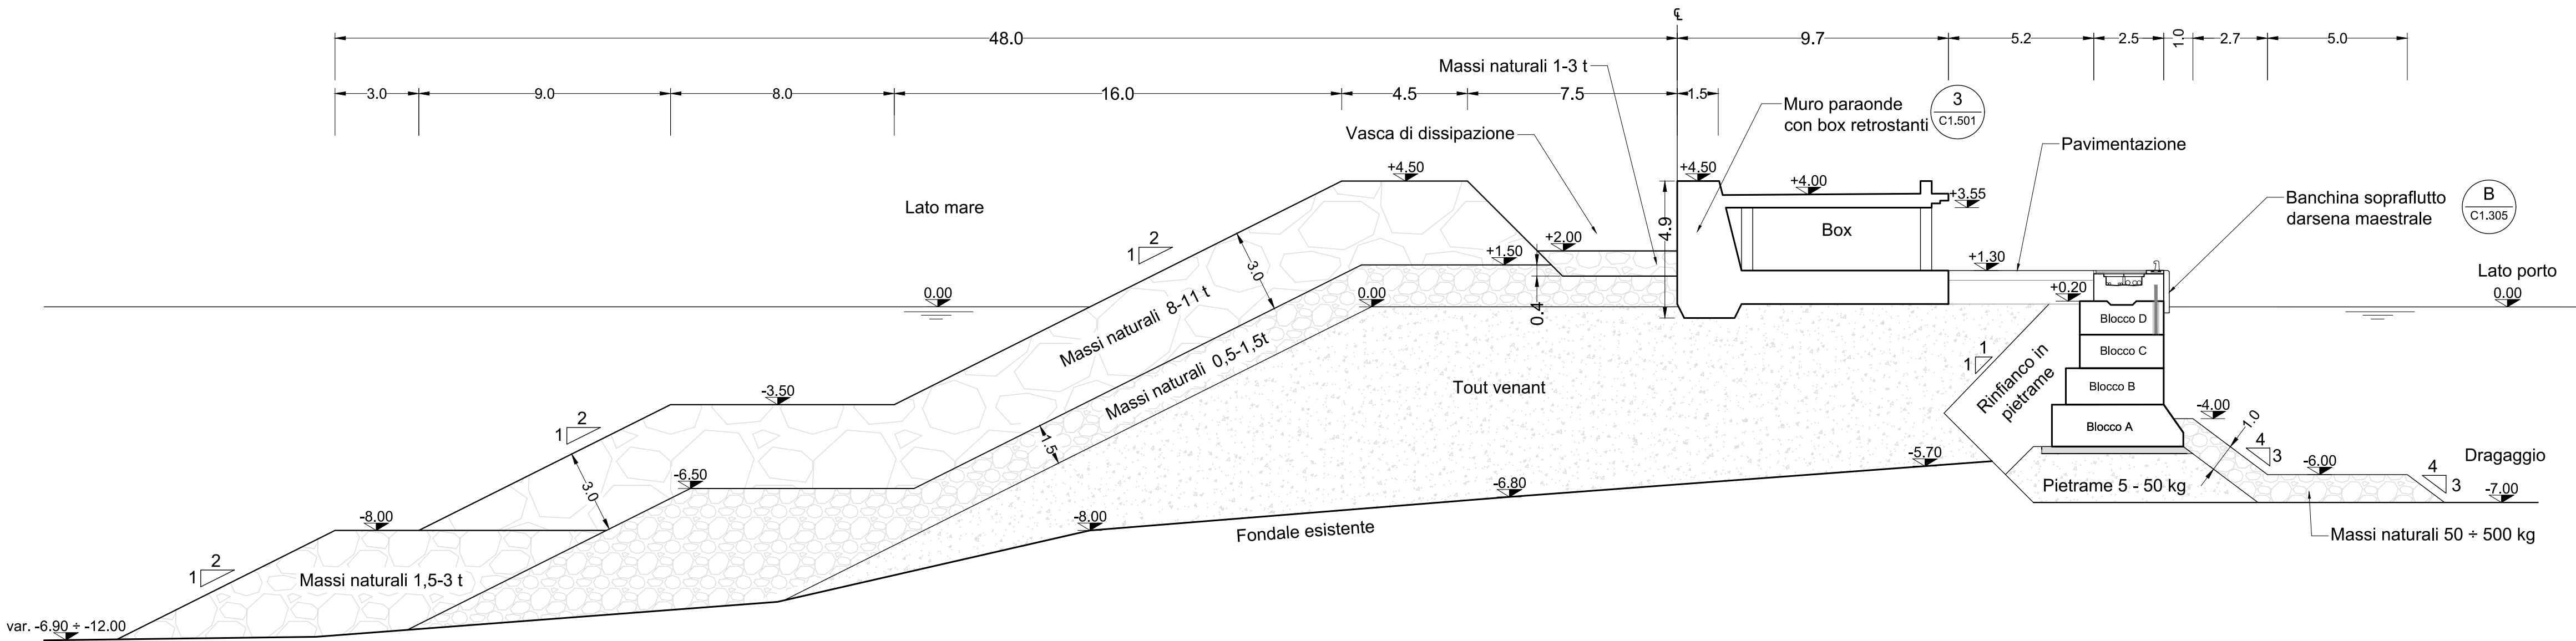


B DIGA SOTTOFLUTTO
Scala 1:200

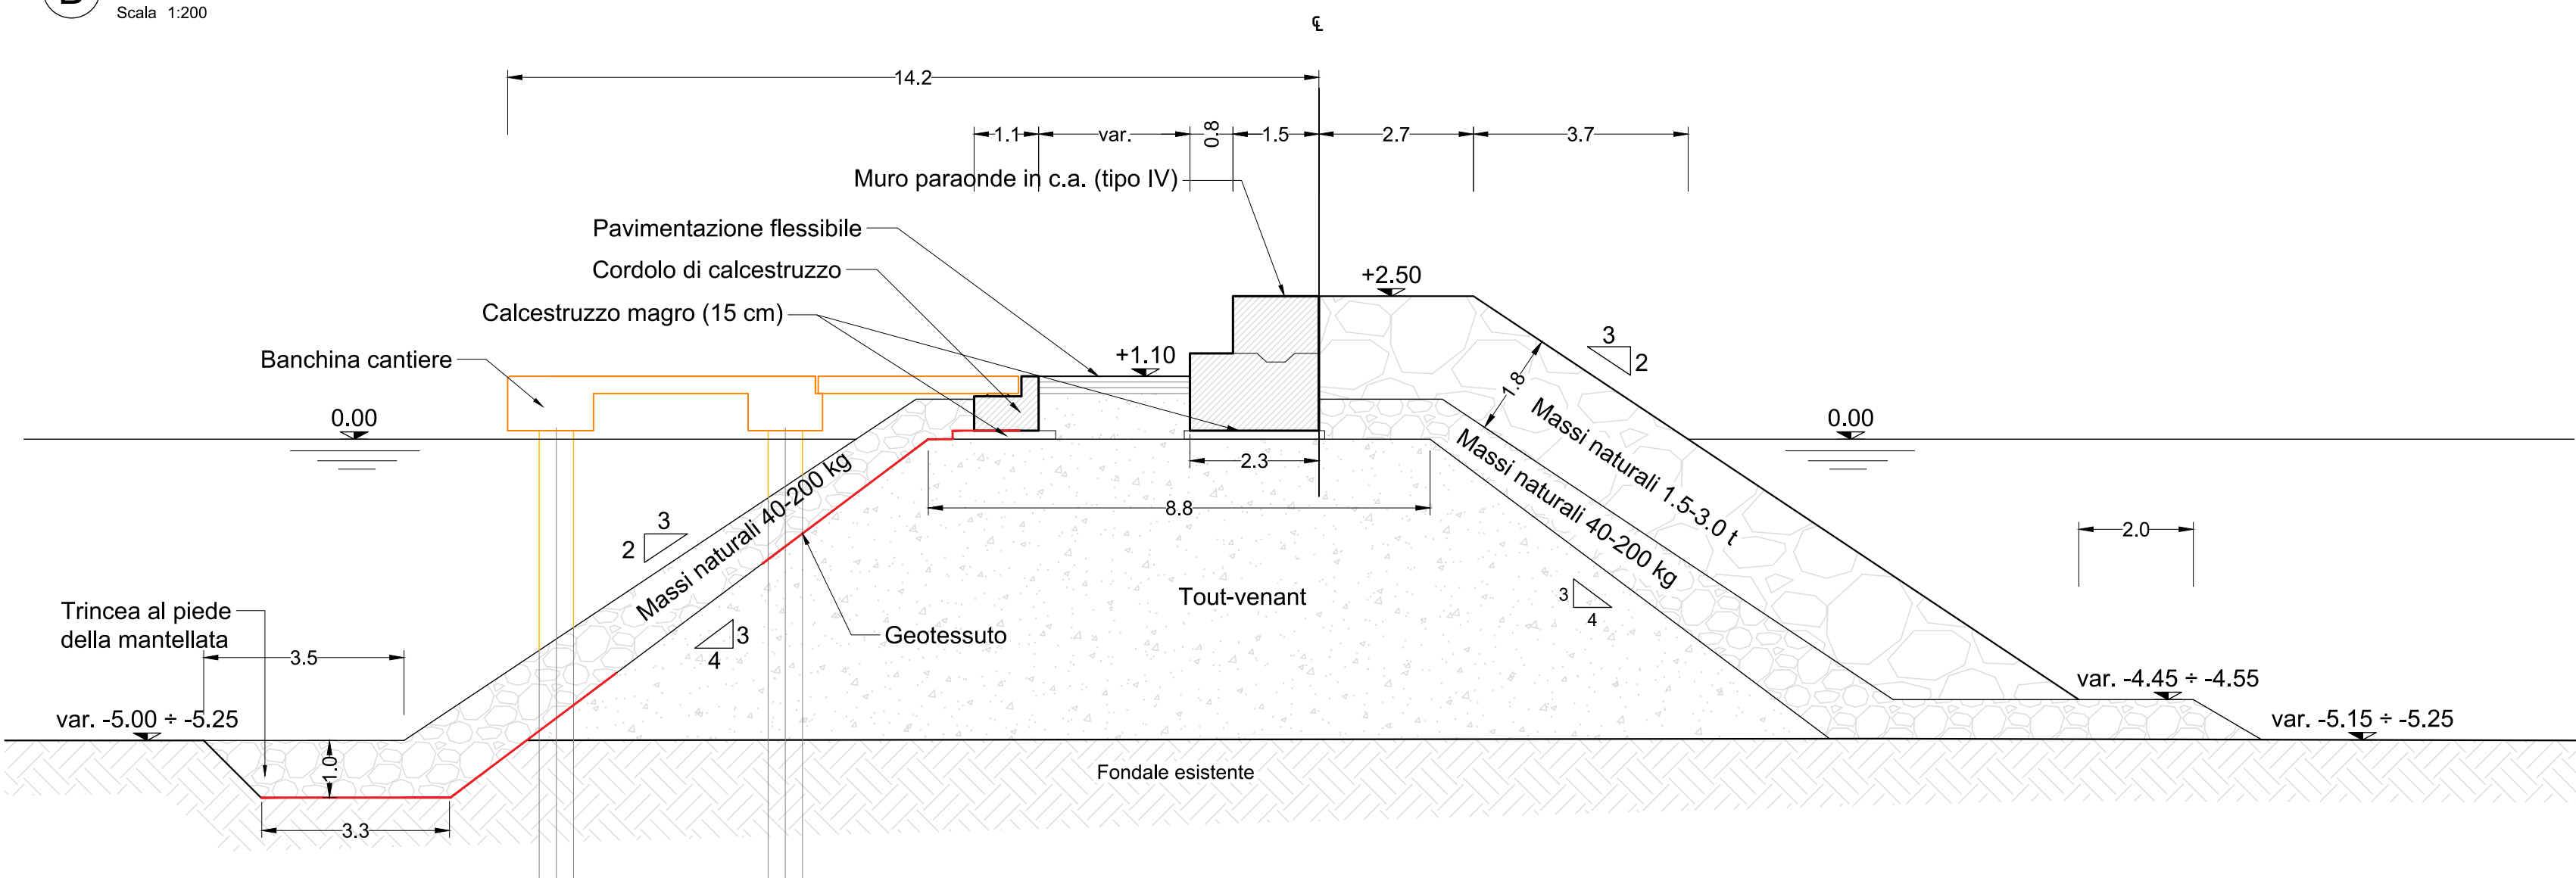


C BANCHINA HIDALGO EST
Scala 1:200

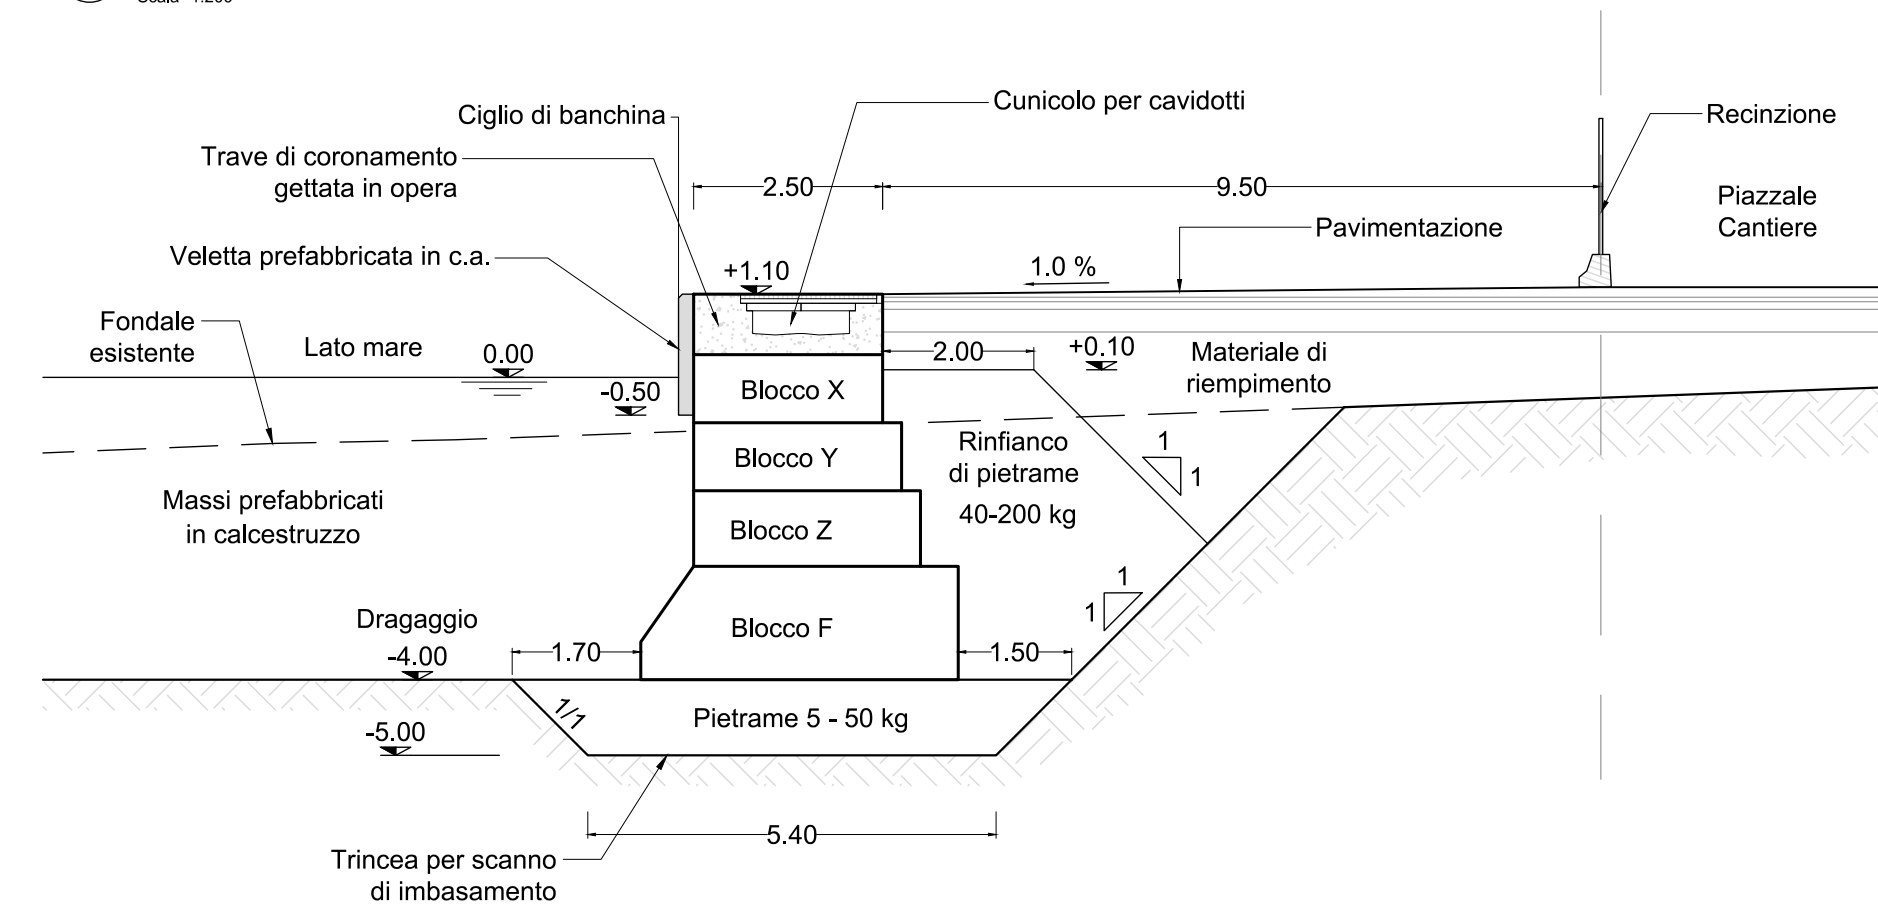

D BANCHINA CANTIERE - SEZIONE TIPO
Scala 1:100

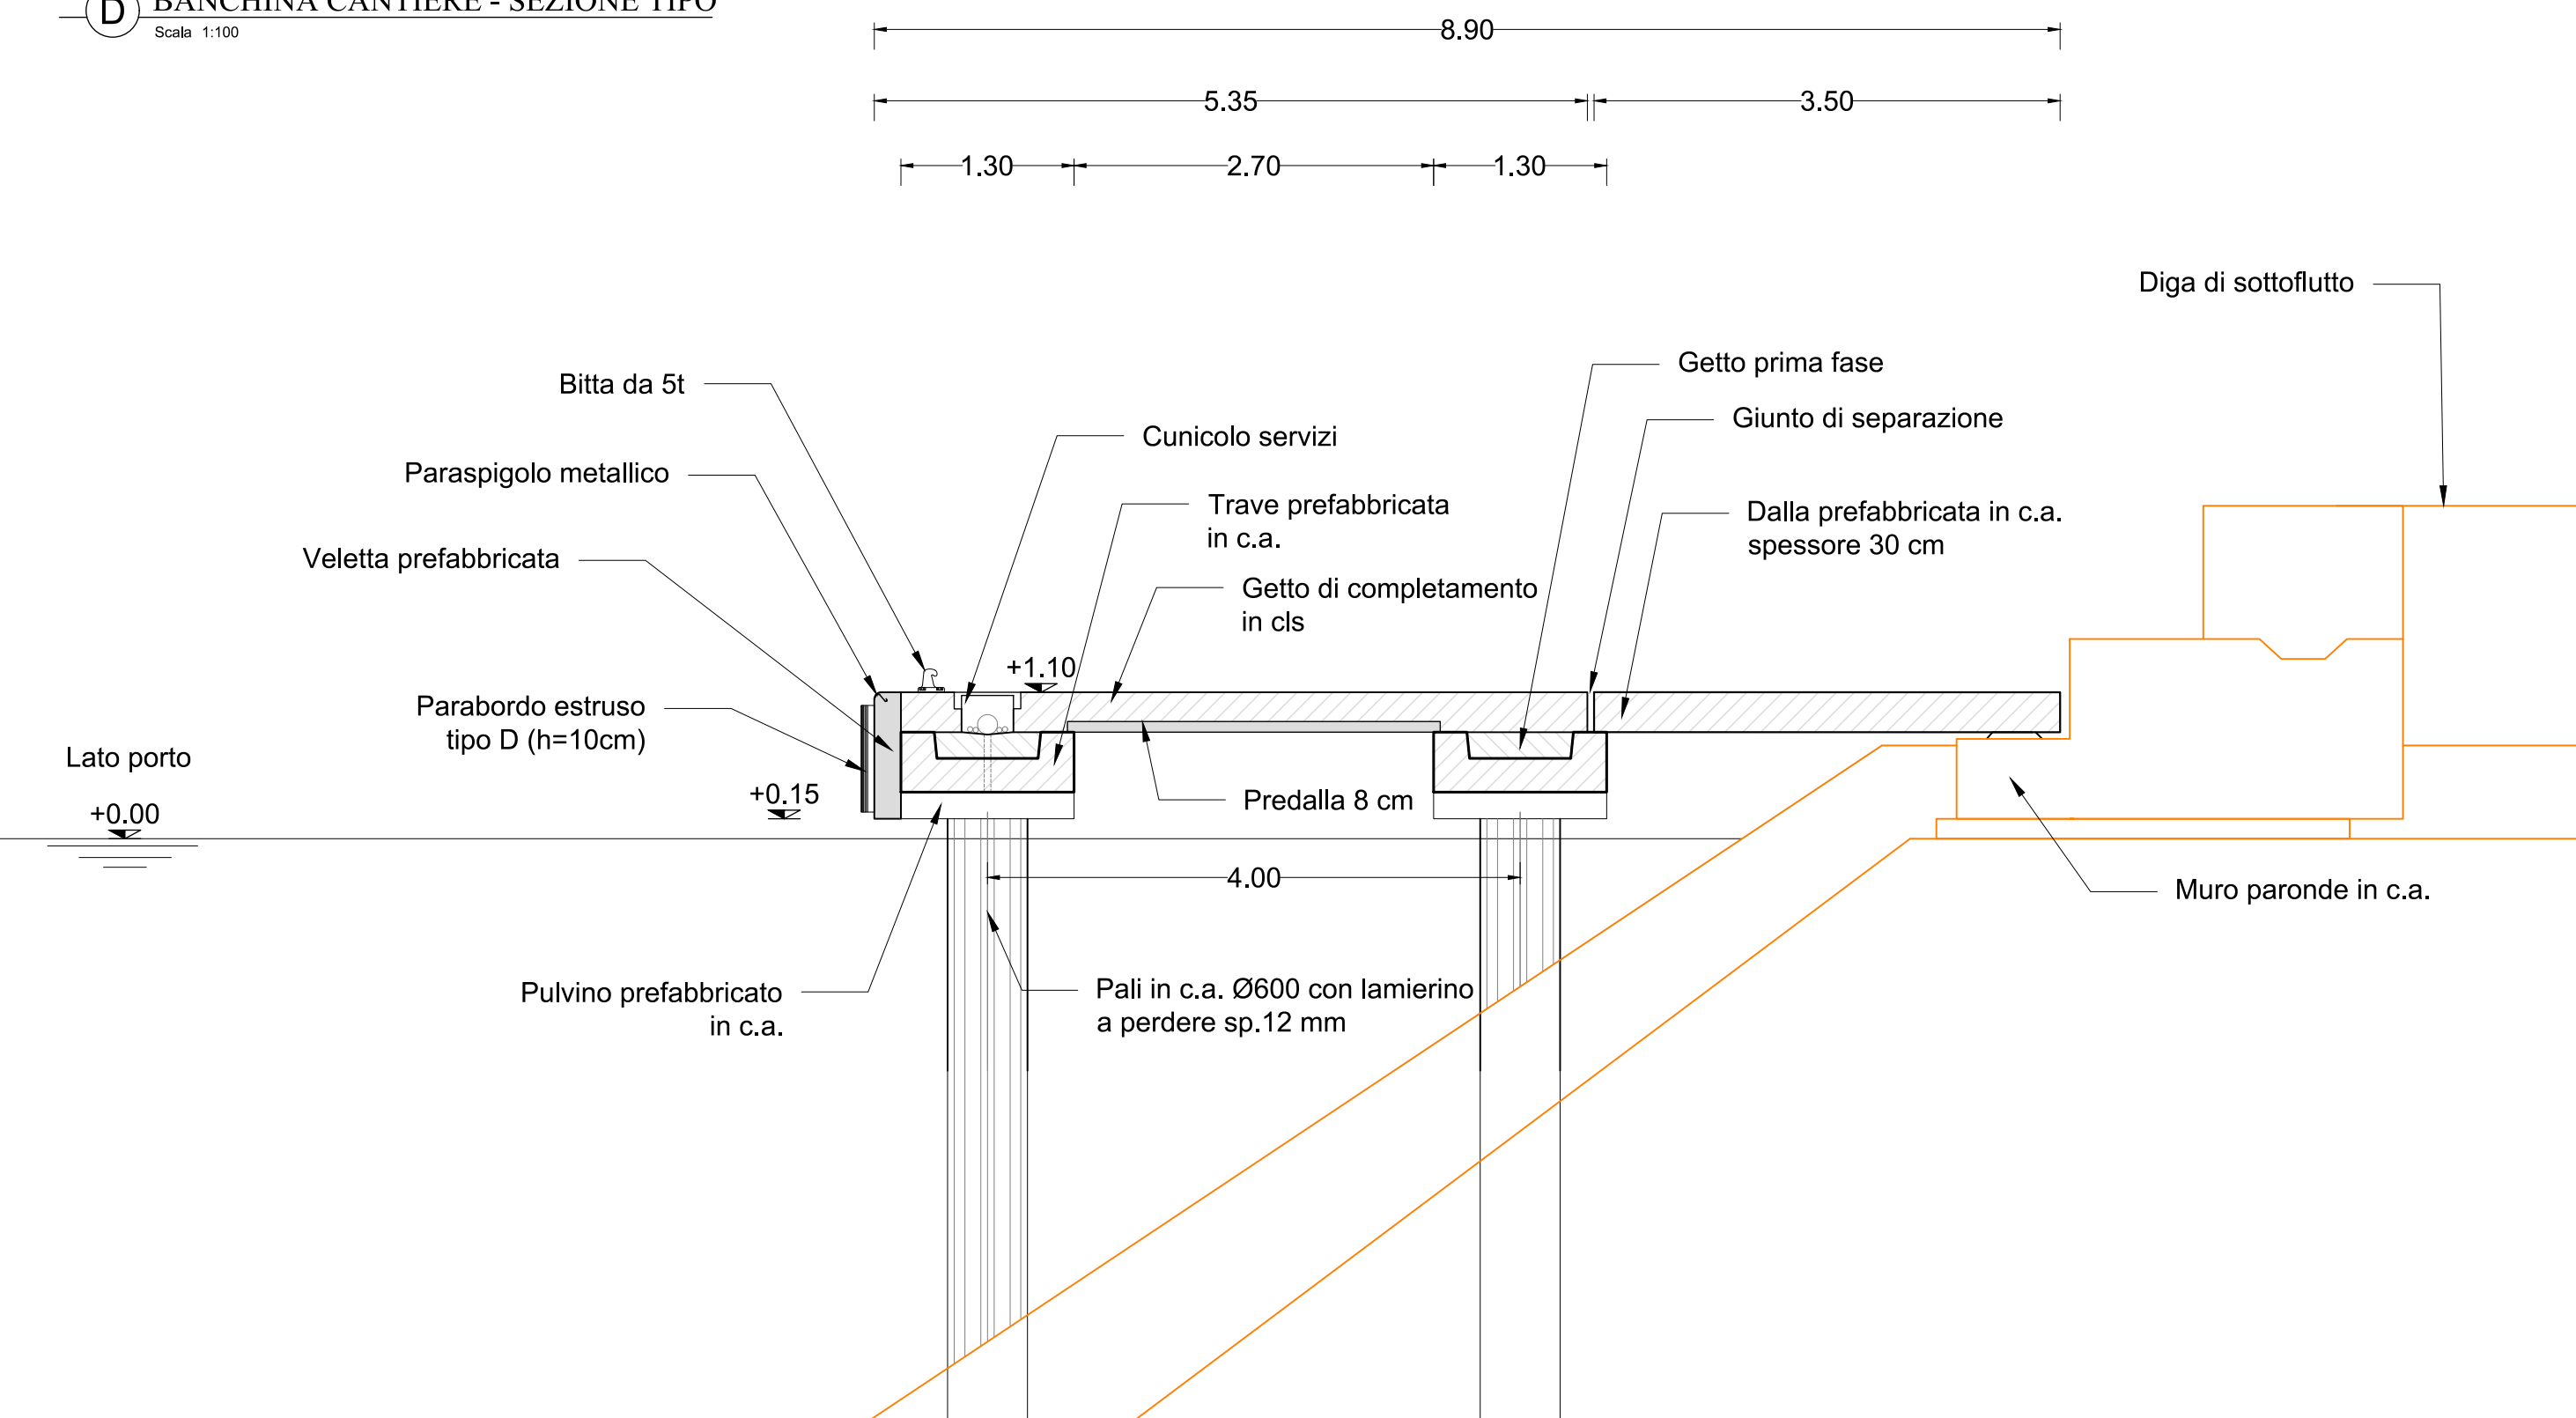

PIANTA CHIAVE

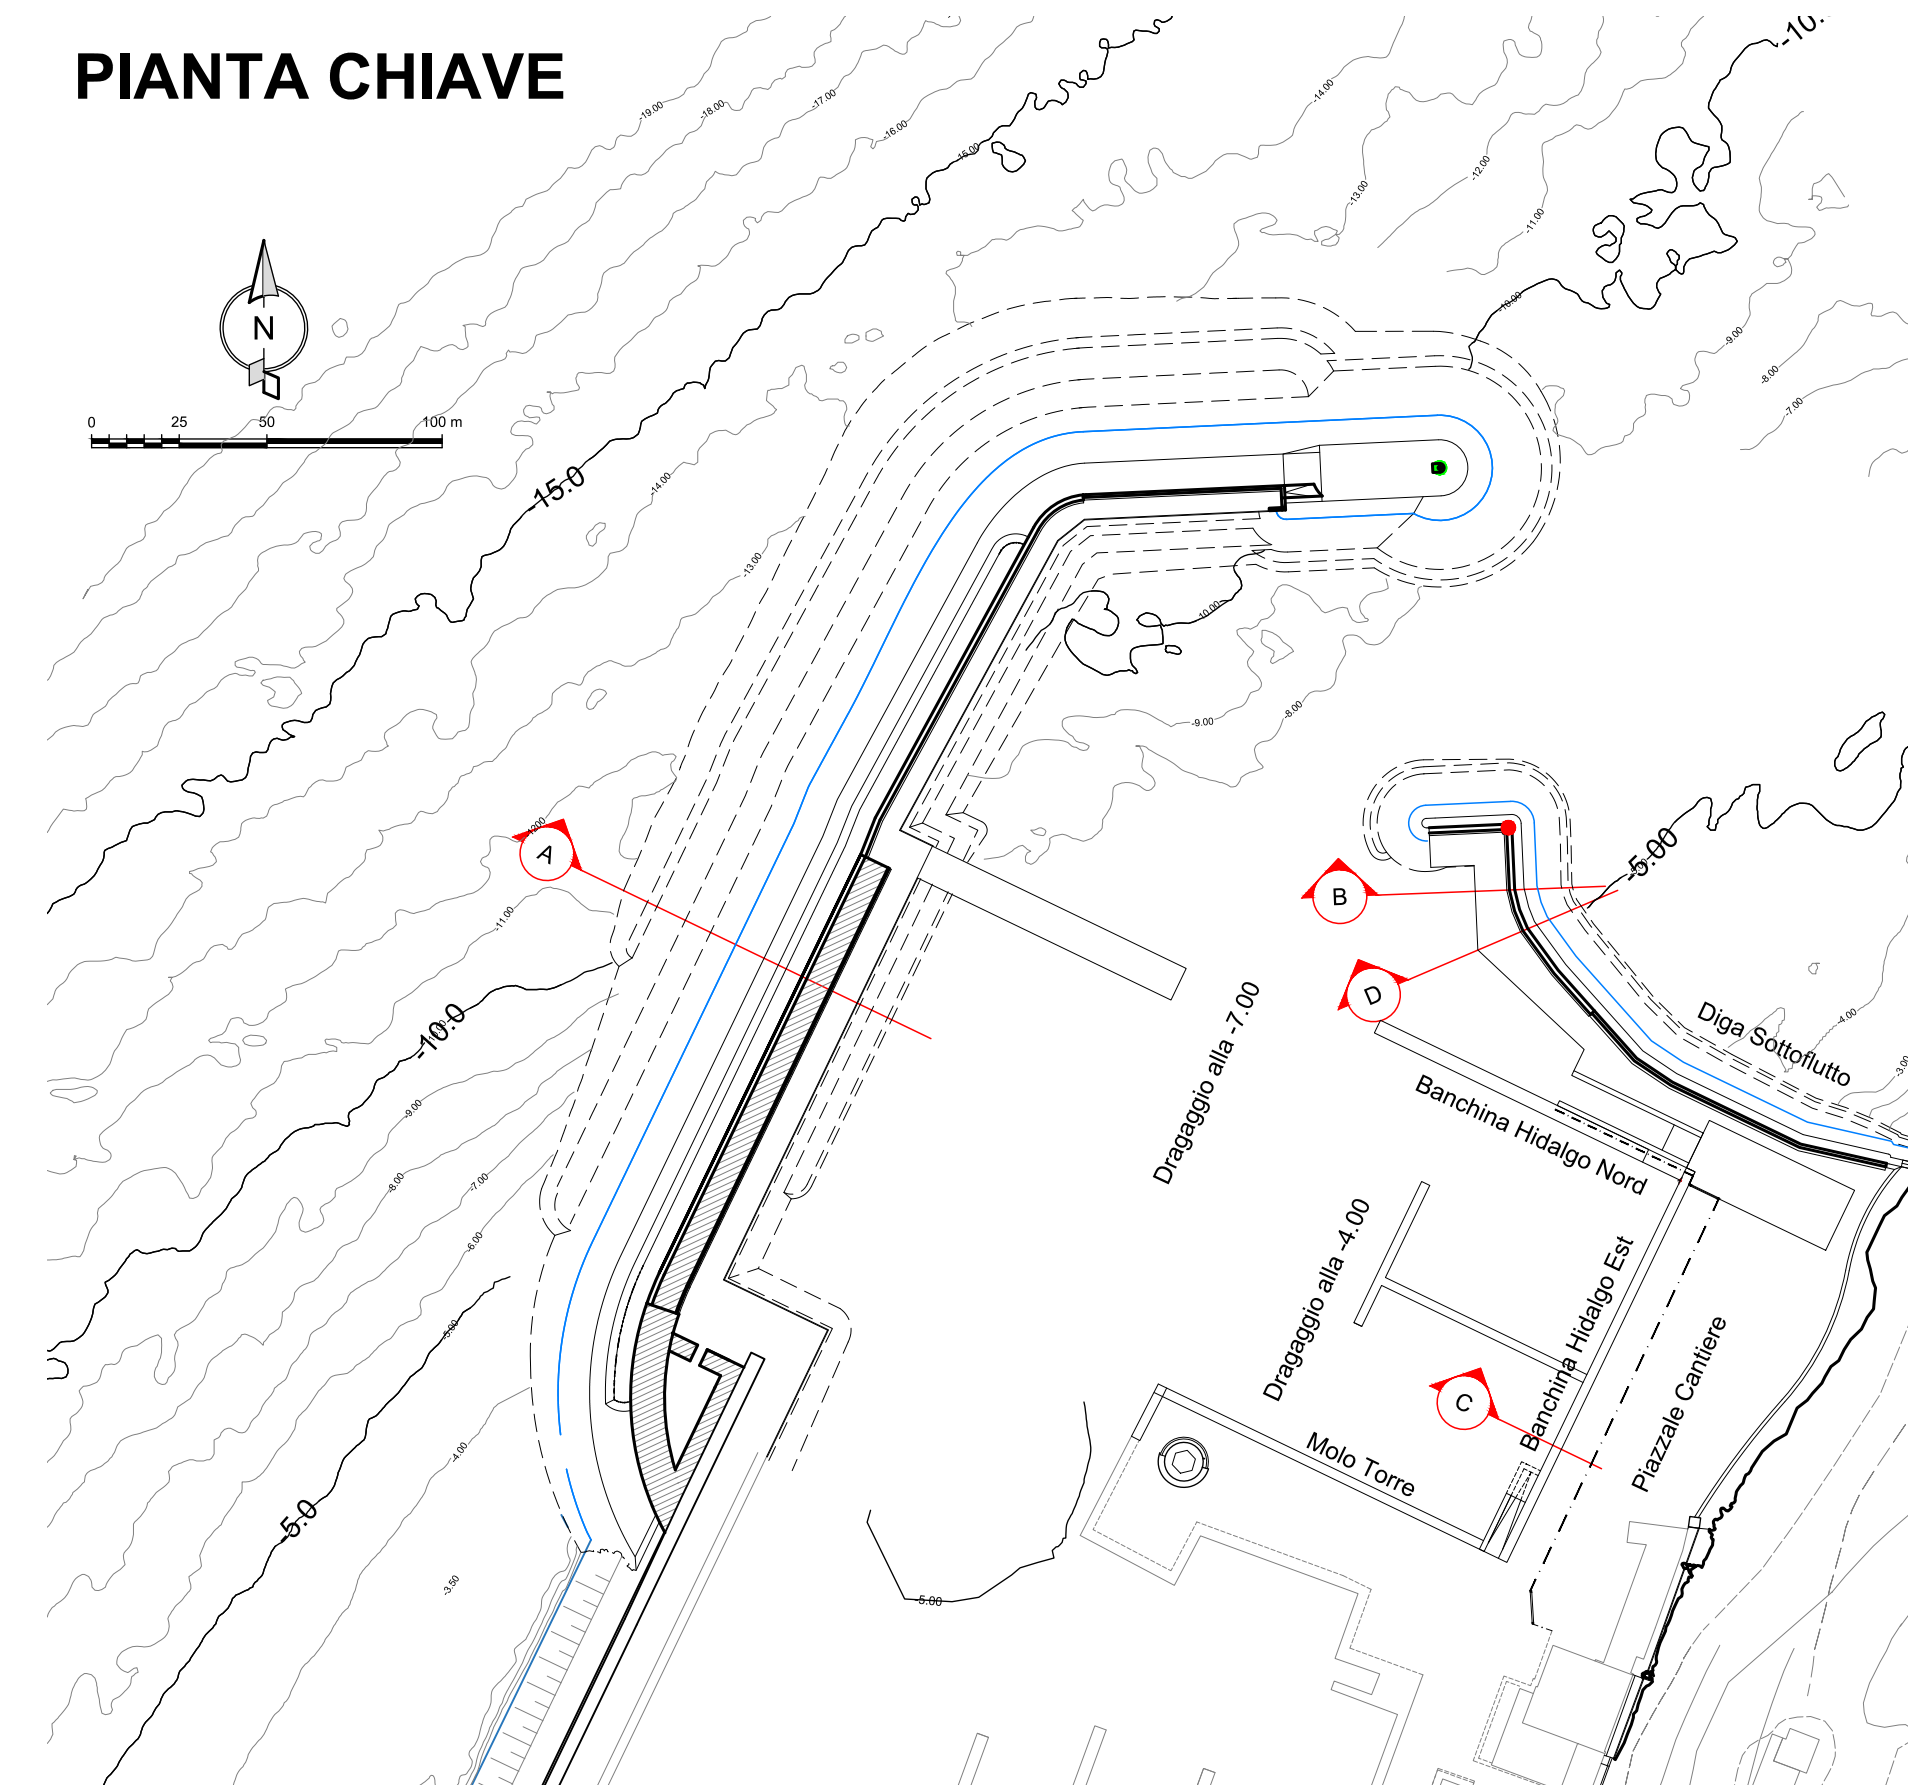

TITOLO ALLEGATO:
ALL7_OOMM_SezioniTipologiche