

NOTA / NOTE:
 - RAGGIO MINIMO DI TRACCIATO
 R= 4210m
 - RAYON MINIMUM DU TRACE
 R= 4210m

VISTA SVILUPPATA DELL'INTRADOSSO / VUE DEVELOPPEE DE L'INTRADOS
 1:50


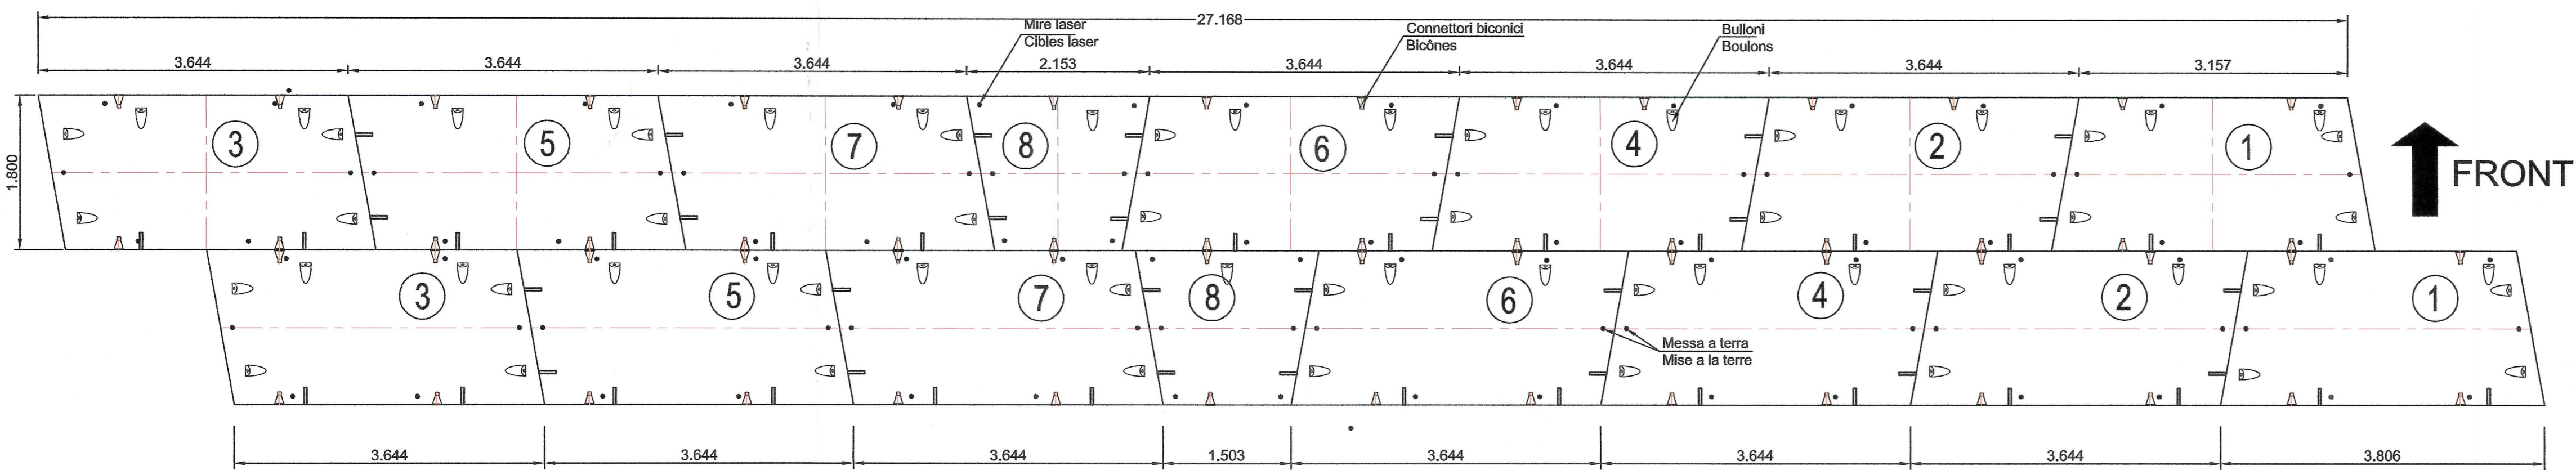



Tabella Materiali / Tableau des matériaux	
CALCESTRUZZI	BETON
- Rivestimento definitivo classe C45/55, Classe di esposizione XC2-XA2-XD2, Classe di lavorabilità S2, cemento CEMIII, rapporto A/C ≤ 0.4, diametro massimo aggregati = 16mm	- Revêtement classe C45/55, Classe d'exposition XC2-XA2-XD2, Classe de consistance S2, ciment CEMIII, rapport A/C ≤ 0.4, diamètre maximum des granulats = 16mm
ACCIAIO	ACIER
-Barre d'armatura acciaio B450C, tensione di snervamento fyk ≥ 450 N/mm2	-Barres d'armature en acier B450C, limite d'élasticité fyk ≥ 450 N/mm2

RAPPORT DE REFERENCE / RELAZIONE DI RIFERIMENTO: PD2-C3A-TSE3-0896-SCAVO MECCANIZZATO CON FRESA, 3950-RELAZIONE DI CALCOLO DEL RIVESTIMENTO CON CONCI PREFABBRICATI

SEZIONE TRASVERSALE NELL'ASSE DELL'ANELLO / COUPE TRANSVERSALE DANS L'AXE DE L'ANNEAU
 1:50

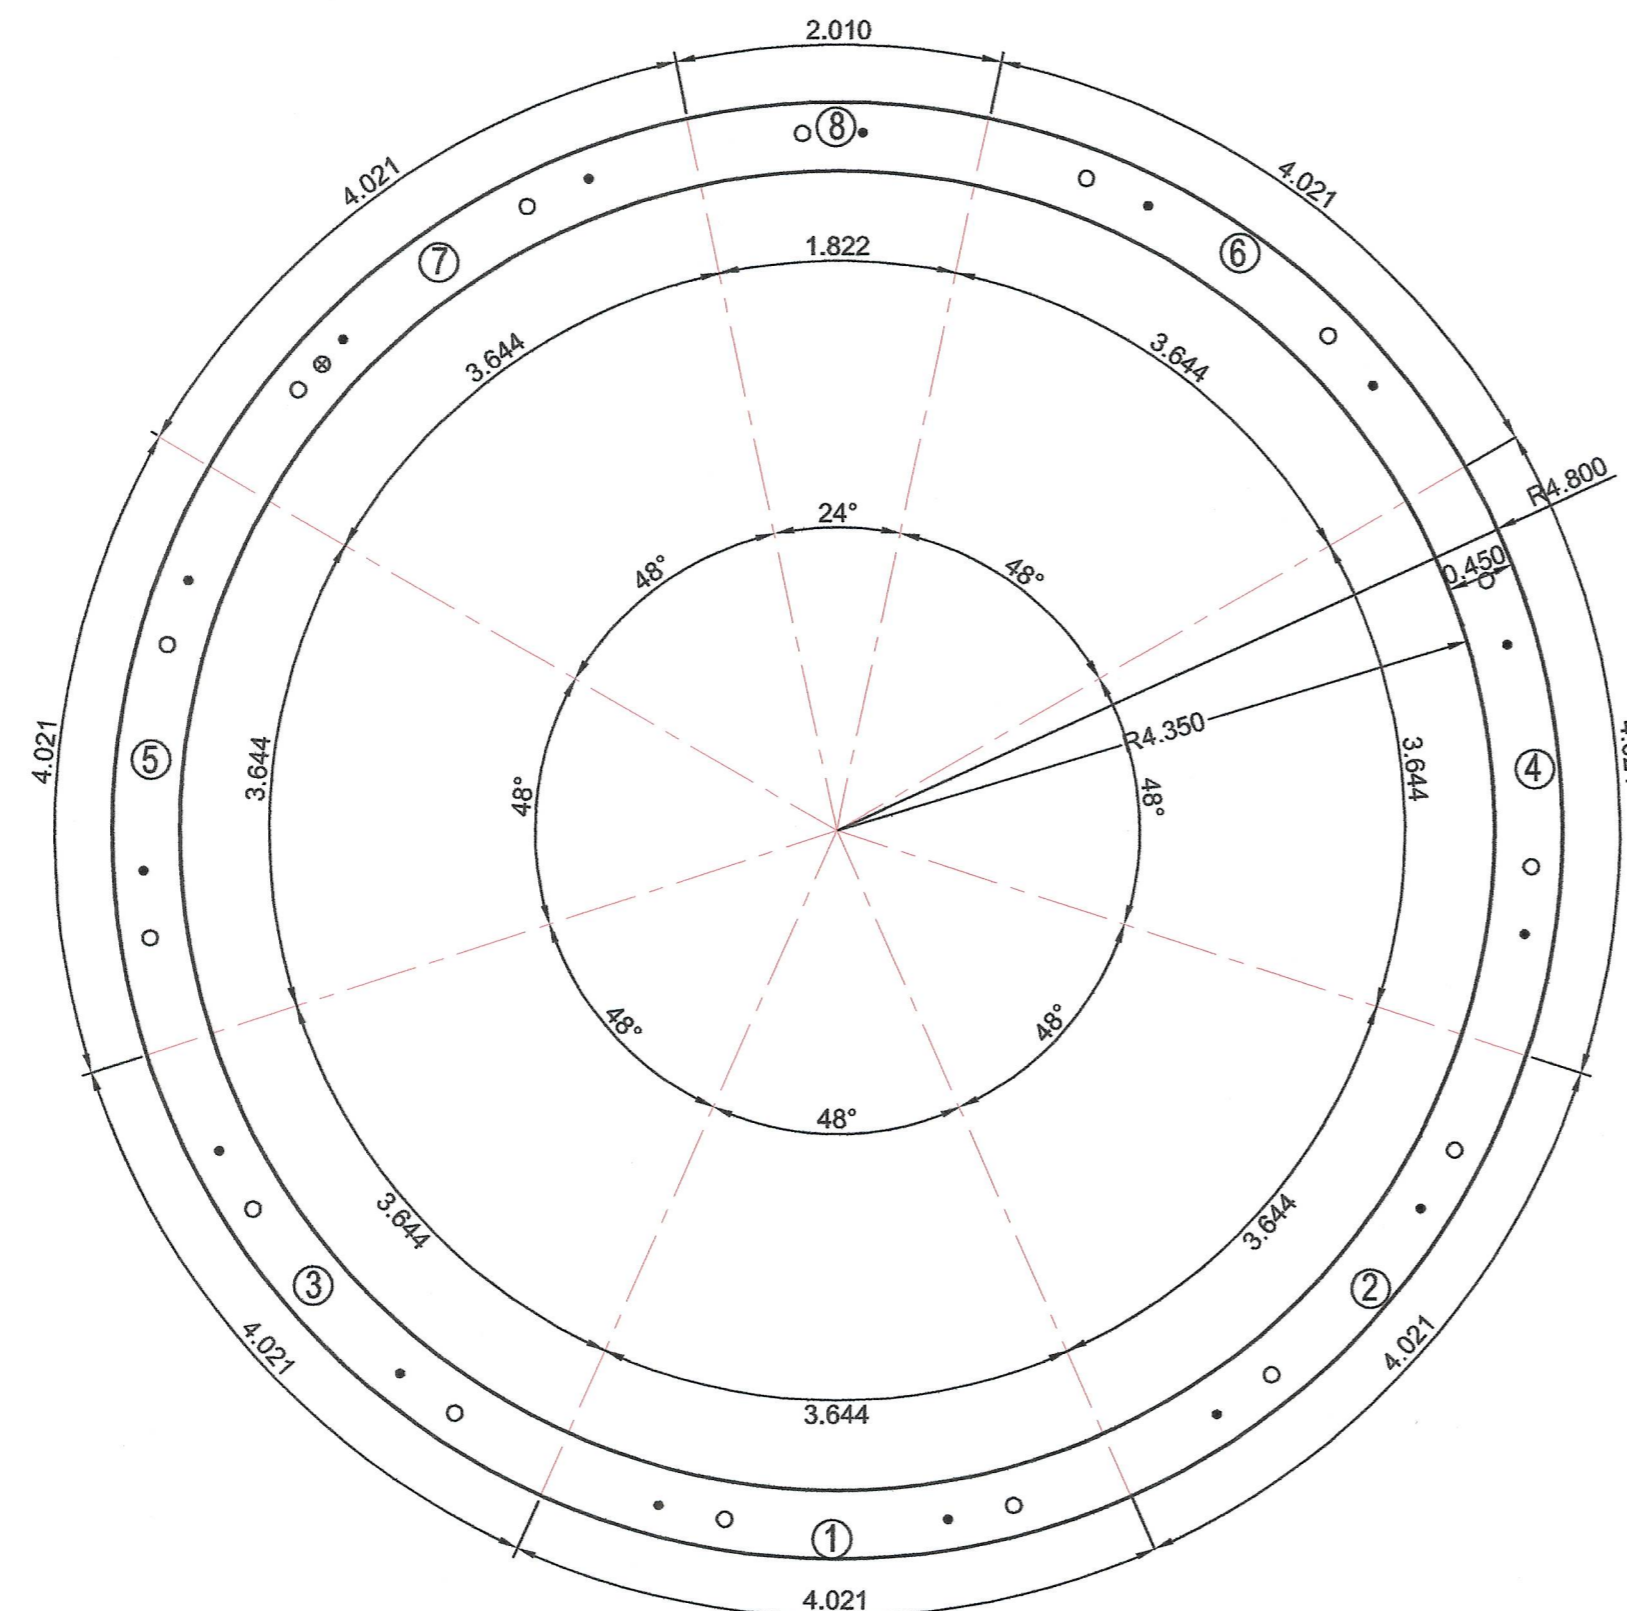

SEZIONE LONGITUDINALE / COUPE LONGITUDINALE
 1:50

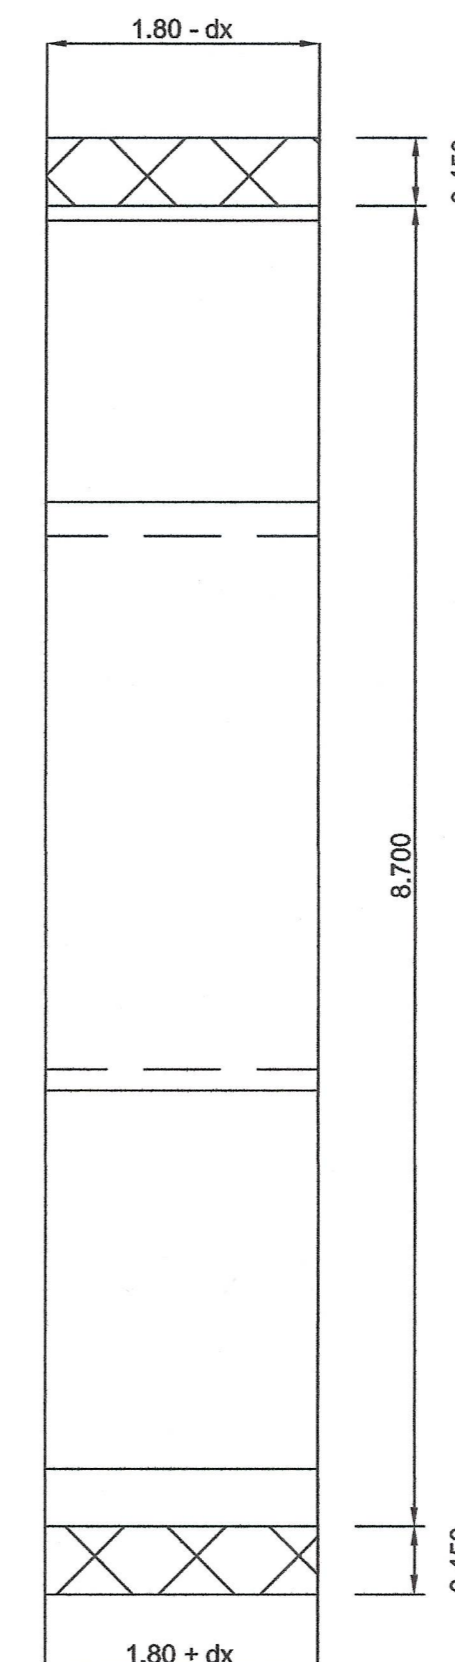

Note
 - Le gabbie d'armatura in cls armato saranno interamente saldate;
 - Prevedere la realizzazione sistematica di collegamenti equipotenziali trasversali di segmenti di conci
 - Prevedere la realizzazione della messa in equipotenziale longitudinale sistematica dei conci per i collegamenti necessari alla protezione catodica; il raccordo sulla rete equipotenziale si farà ogni 250 m al massimo
 - Prevedere la messa in opera sistematica di connessioni accessibili delle armature di ogni segmento di concio al fine di realizzare delle equipotenziali trasversali (tra segmenti) e longitudinali

Notes
 - Les cages d'armatures de béton armé seront entièrement soudées ;
 - Prévoir la réalisation systématique de liaisons équipotentiels transversales des segments de voussoirs
 - Prévoir la réalisation de la mise en équipotentielle longitudinale systématique des voussoirs pour les liaisons nécessaires à la protection cathodique; le raccordement sur le réseau équipotentiel se fera tous les 250 mètres au maximum,
 - Prévoir la mise en place systématique de connexions accessibles des armatures de chaque segment de voussoir en vue de réaliser des équipotentiels transversales (entre segments) et longitudinales

SCALA GRAFICA 1:50 /
 ECHELLE GRAPHIQUE 1:50



LIAISON LYON - TURIN / COLLEGAMENTO TORINO - LIONE
 Partie commune franco-italienne / Section transfrontalière
 Parte comune italo-francese / Sezione transfrontaliera

NOUVA LINEA TORINO LIONE - NOUVELLE LIGNE LYON TURIN
 PARTE COMUNE ITALO-FRANCESE - PARTIE COMMUNE FRANCO-ITALIENNE

REVISION DE L'AVANT-PROJET DE REFERENCE - REVISIONE DEL PROGETTO DEFINITIVO
 CUP C11J0500030001
GENIE CIVIL - OPERE CIVILI

TUNNEL DI BASE - TUNNEL DE BASE
 SECTION COURANTE COTE ITALIE (SITE CLAREA - PORTAIL SUSA) -
 SEZIONE CORRENTE LATO ITALIA (AREA SIC. CLAREA - IMB. SUSA) /
 DIMENSIONNEMENT DE L'OUVRAGE-EXCAVATION AU TUNNELIER
 DIMENSIONAMENTO DELL'OPERA-SCAVO MECCANIZZATO /

PROFIL TYPE TM45 GEOMETRIE DE L'ANNEAU ET DISPOSITION DES VOUSOIRS /
 SEZIONE TIPO TM45 GEOMETRIA ANELLO E DISPOSIZIONE CONCI

Indice	Date / Data	Modifications / Modifiche	Établi par / Concepito da	Vérifié par / Controllato da	Autorisé par / Autorizzato da
0	09/11/2012	Préliminaire diffusion / Prima emissione	M. JANITTOLO (BG) E. GARIN (BG)	M. RUSSO C. OGNIENNE	L. CHANTRON M. PANTALEO
A	31/01/2013	Passage au statut AP / Passaggio allo statuto AP /	M. JANITTOLO (BG) E. GARIN (BG)	M. RUSSO C. OGNIENNE	L. CHANTRON M. PANTALEO

Tecnimont
 Dott. Ing. Aldo Mencoselli
 Ordine Ingegneri Prov. TO n. 8271 R

REGOLAMENTO DELLA PROFESSIONE
RUSSO MARCO
 ISCRITTO ALL'ALBO
 PROFESSIONALE
 COL. N. 32982

Code Doc: P D 2 C 3 A T S 3 0 6 2 0 A A P P L A
 Phase / Fase: Sigla finale / Sigla finale Emetteur / Emittente: Numero: Indice: Statut / Stato: Type / Tipo:

INDIRIZZO GED / ADRESSE GED: C3A // // 26 19 30 40 02
 ÉCHELLE / SCALA: 1:50

LTF sas - 1091 Avenue de la Boissière BP 80631-F-73005 CHAMBERY
 CEDEX (FRANCE)
 Tél.: +33 (0) 4.79.68.56.50 - Fax: +33 (0) 4.79.68.56.75
 RCS Chambéry 439 556 952 - TVA FR 03439556952
 Propriété LTF Tous droits réservés - Propriété LTF Tutti i diritti riservati