


Disciplina urbanistica vigente (PUC-Orsei)

- Zona**
- D1
 - E1
 - F1.7
 - G2
 - H3

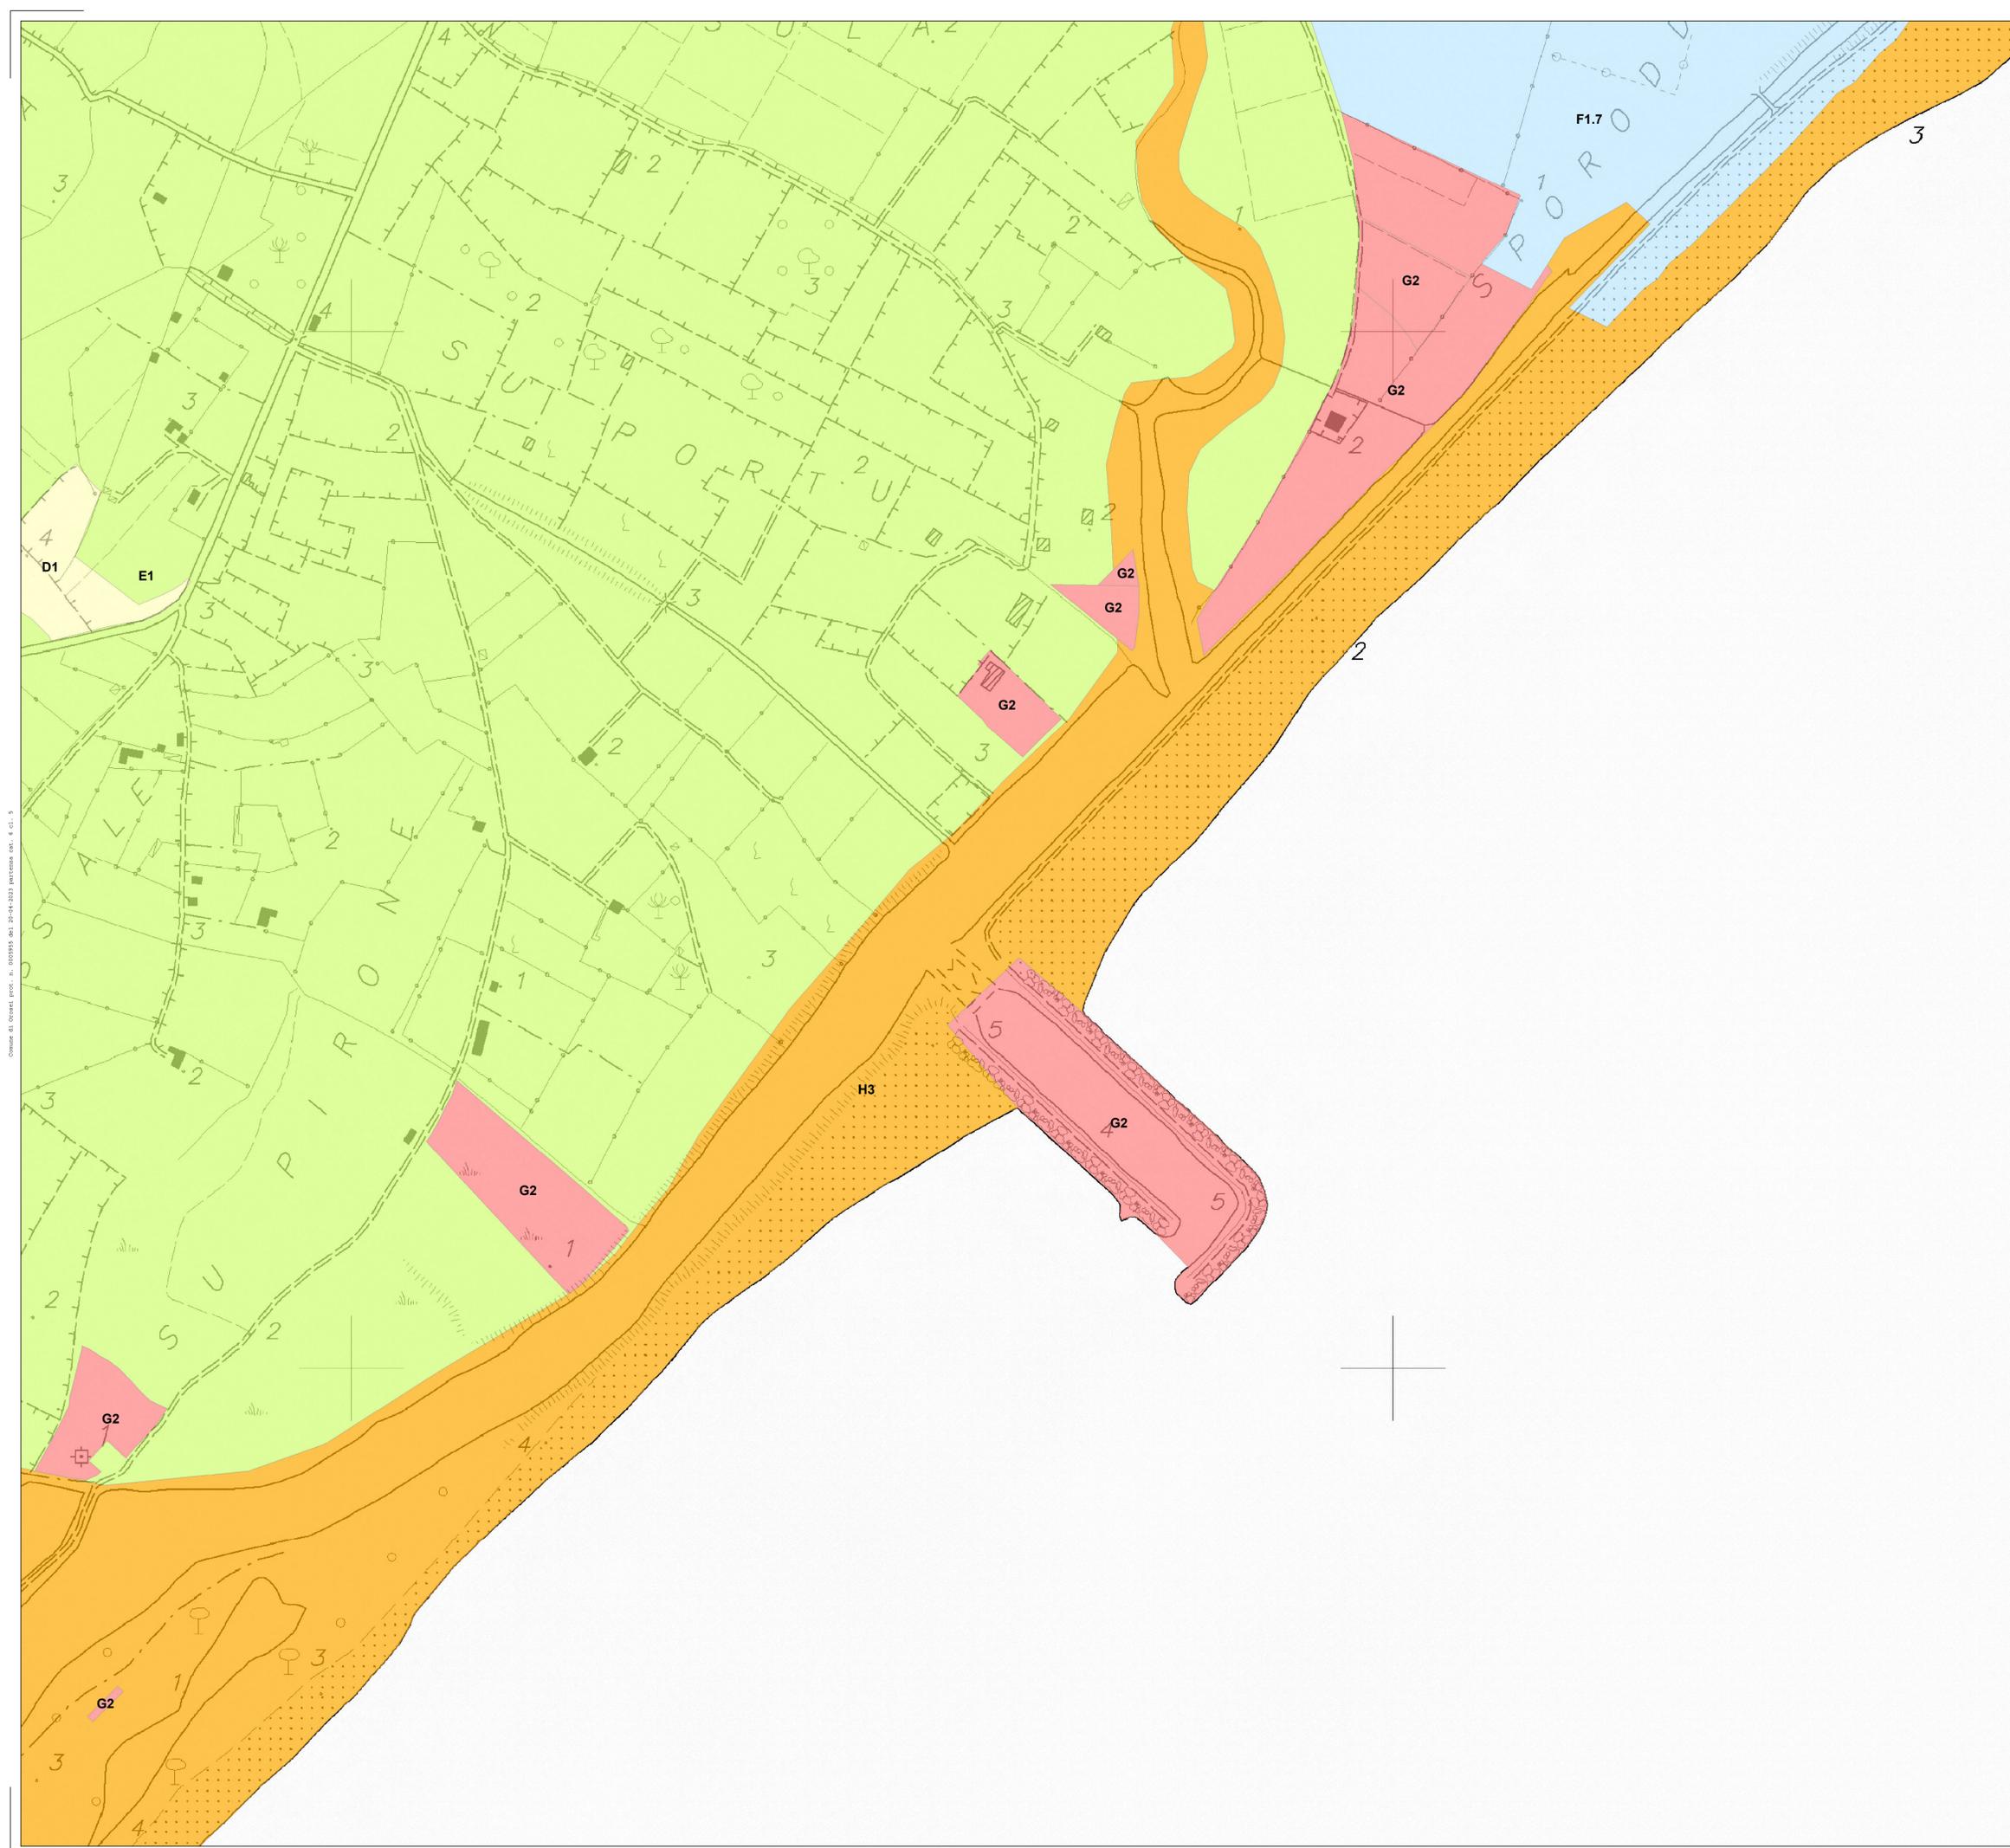

INTERVENTI DI RIQUALIFICAZIONE E MESSA IN SICUREZZA DELLE BOCHE A MARE NELLA MARINA DI OROSEI
PROGETTO DEFINITIVO

Il Sindaco
Dott.ssa Farris Elsa

Il Responsabile Unico del Procedimento
Geom. Anna Maria Boe

CRITERIA

Criteria s.r.l.
C.N.R. Ricerca Territoriale e Impresa
via Cugis, 14 - 09129 Cagliari (Italy)
tel. +39 070532363 - fax +39 070531180
e-mail: criteria@criteria.it
www.criteria.it

PROGETTAZIONE
Arch. Paolo Falqui - direttore tecnico
Geol. Maurizio Costa - direttore tecnico
Ing. Emanuele Tiddia
Ing. Daniela Orù

ANALISI DI SETTORE
Biol. Patrizia Sechi - aspetti ecologici
Arch. Salvatore Marica - cartografia e GIS
Geol. Michela Edda - aspetti geologici
Ing. Elisa Formica - aspetti ambientali
Ing. Marco Pillou - aspetti idraulici
Archeol. Ivan Luchetti - aspetti archeologici

2.4.1 Stralcio della disciplina Urbanistica (PUC)