




INQUADRAMENTO INTERVENTO ISOLE DI ORMEGGIO - 81 POSTI BARCA
Scala 1:1000

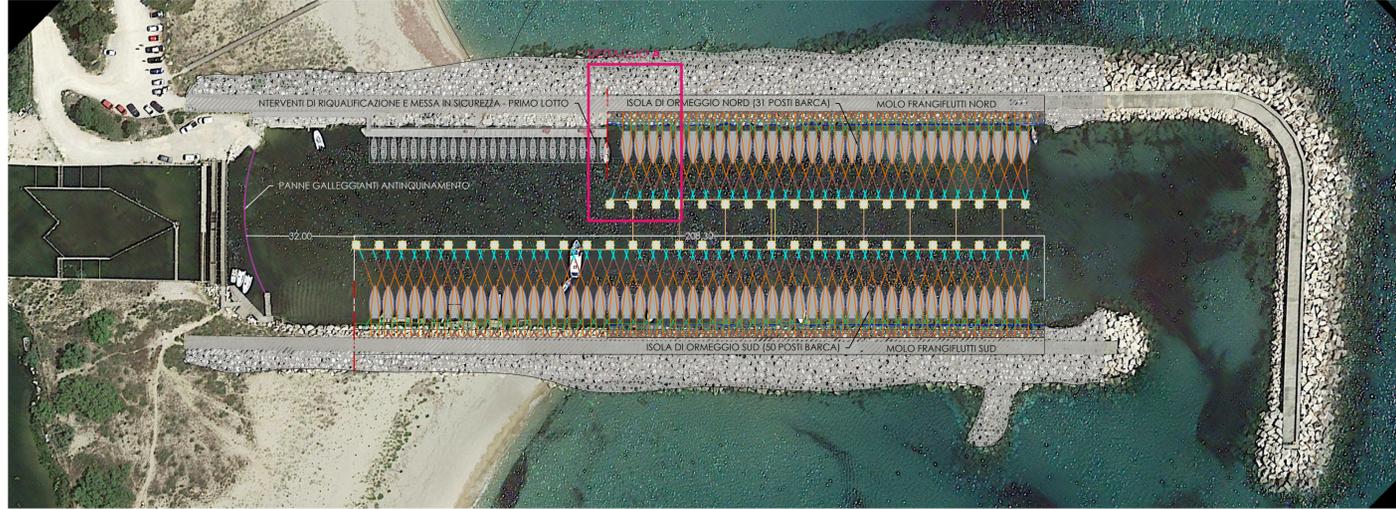


PLANIMETRIA DI PROGETTO
Scala 1:500

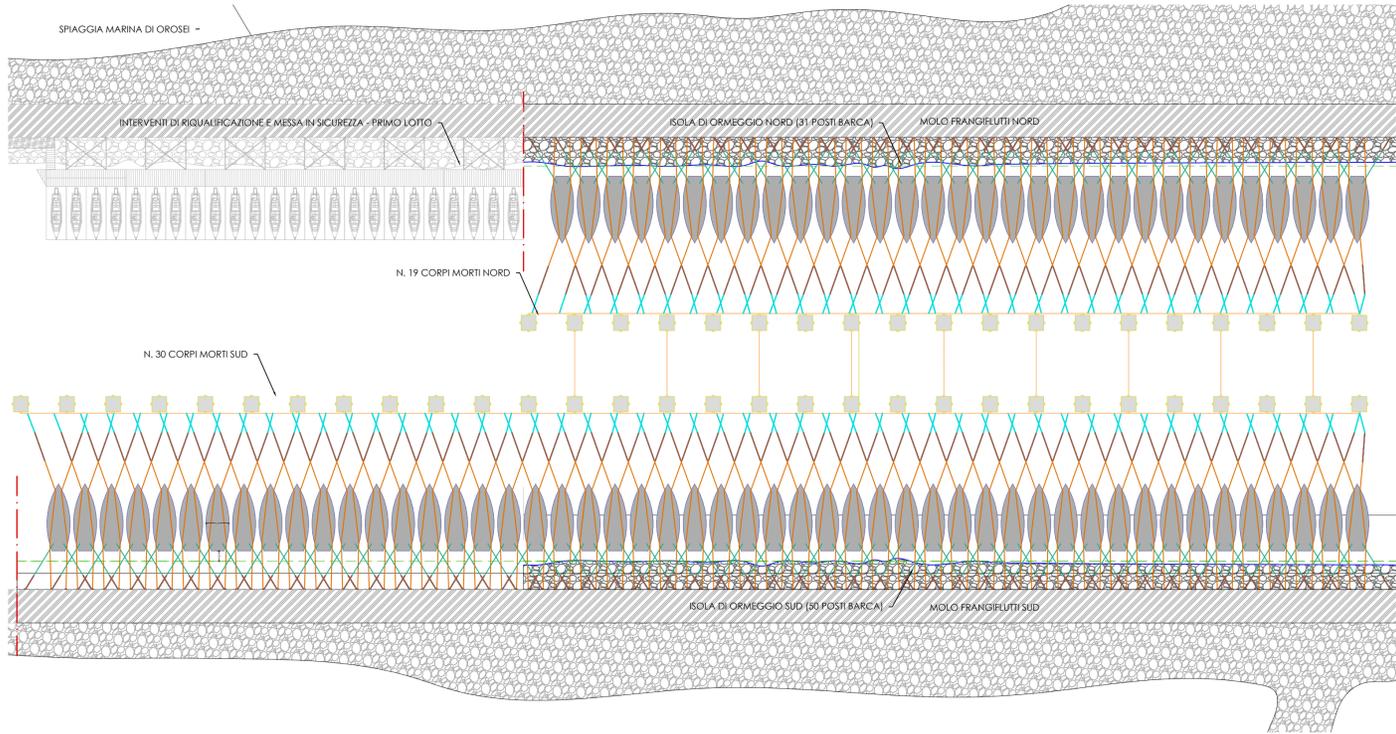

SEZIONE TIPO COLLEGAMENTO PONTILE GALLEGGIANTE - MOLO
Scala 1:50

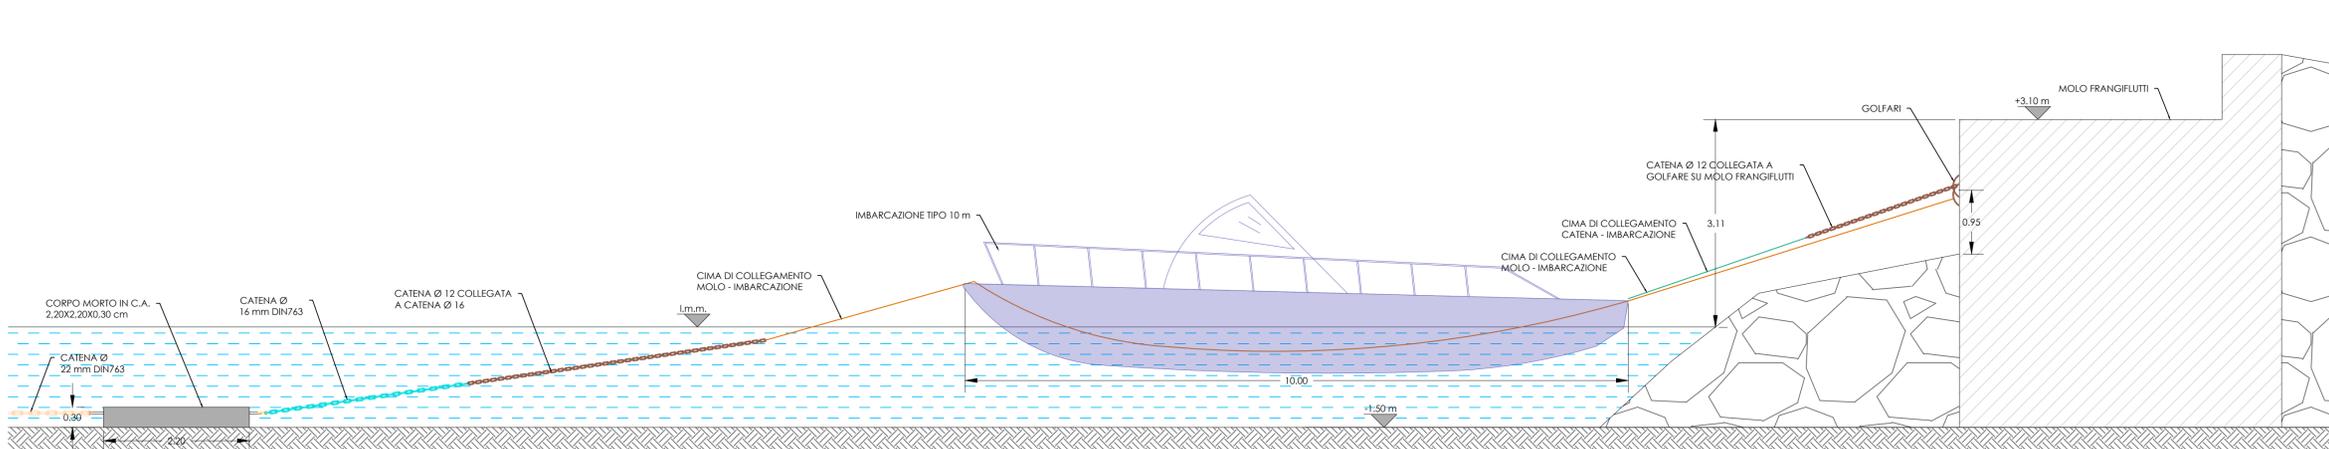

DETTAGLIO A: POSTO BARCA
Scala 1:100

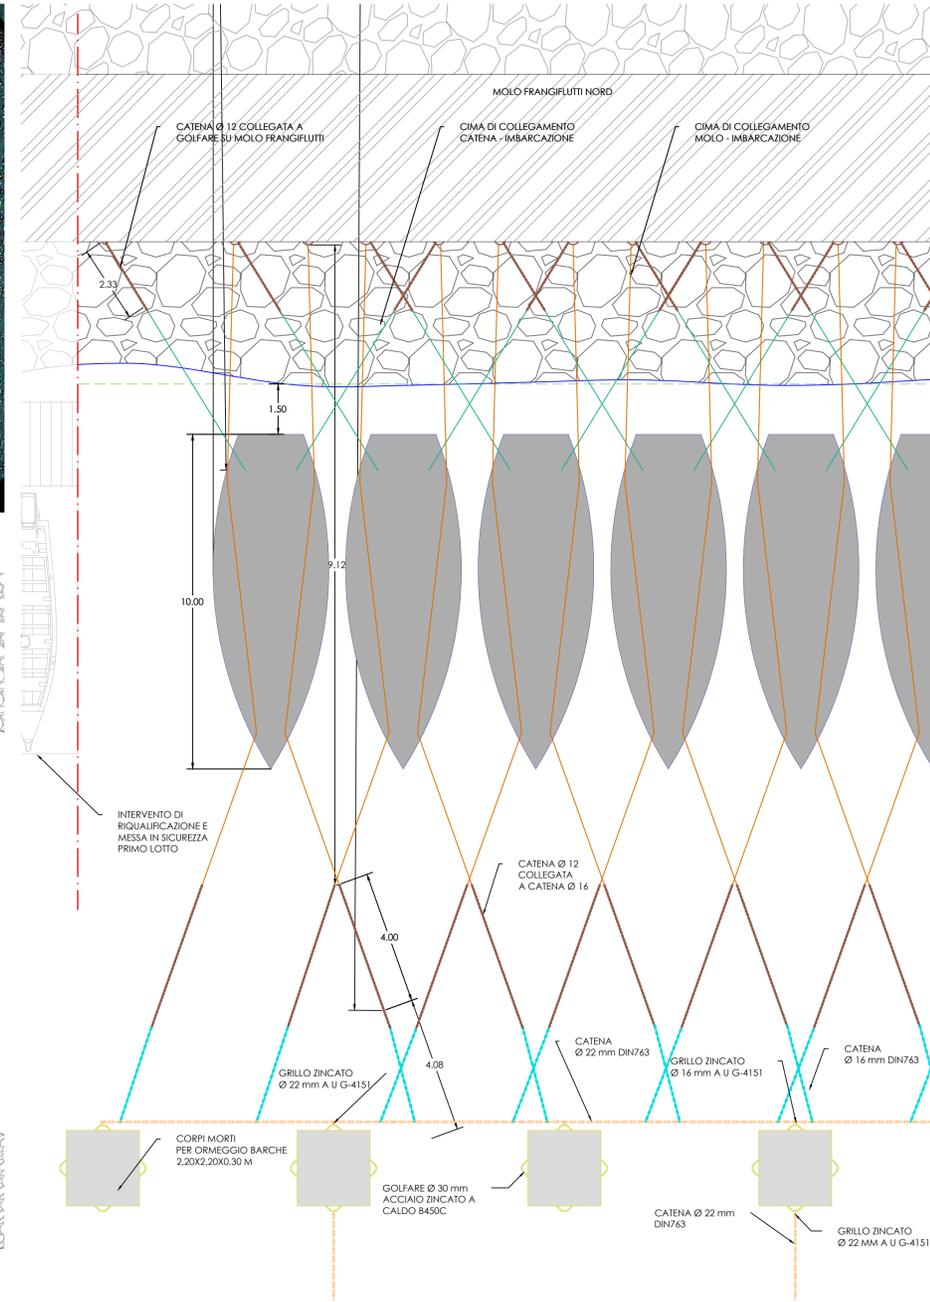

Comune di Orosei

INTERVENTI DI RIQUALIFICAZIONE E MESSA IN SICUREZZA
DELLE BOCHE A MARE NELLA MARINA DI OROSEI

PROGETTO DEFINITIVO

Il Sindaco
Dott.ssa Farris Elisa

Il Responsabile Unico del Procedimento
Geom. Anna Maria Boe

CRITERIA

Criteria s.r.l.
Città: Ricerca, Territorio, Innovazione, Ambiente
via Cuglia, 14 09129 Cagliari (Italy)
tel. +39 070333583 - fax +39 070301180
e-mail: criteria@criteriaweb.it
www.criteria.eu

PROGETTAZIONE

Arch. Paolo Falqui - direttore tecnico
Geol. Maurizio Costa - direttore tecnico
Ing. Emanuele Tiddia
Ing. Daniela Orrù

ANALISI DI SETTORE

Biol. Patrizia Sechi - aspetti ecologici
Arch. Salvatore Manca - cartografia e GIS
Geol. Michela Ebaud - aspetti geologici
Ing. Elisa Formica - aspetti ambientali
Ing. Marco Piliolu - aspetti idraulici
Archeol. Ivan Lucherini - aspetti archeologici

2.7 Planimetria generale e di dettaglio degli interventi e particolari costruttivi

Scale varie

Marzo 2023