


-  PERIMETRO DELL'AREA DI PROGETO
- USO DEL SUOLO [38]
-  AGRUMETO [4]
-  FLORA DEI CANALI [3]
-  FILARE DI OLIVO [4]
-  OLIVETO [3]
-  INCOLTO [10]
-  SEMINATIVO E COLTURE ANNUALI [10]
-  VEGETAZIONE ERBACEA IGROFILO [2]
-  VIGNETO [2]
-  1

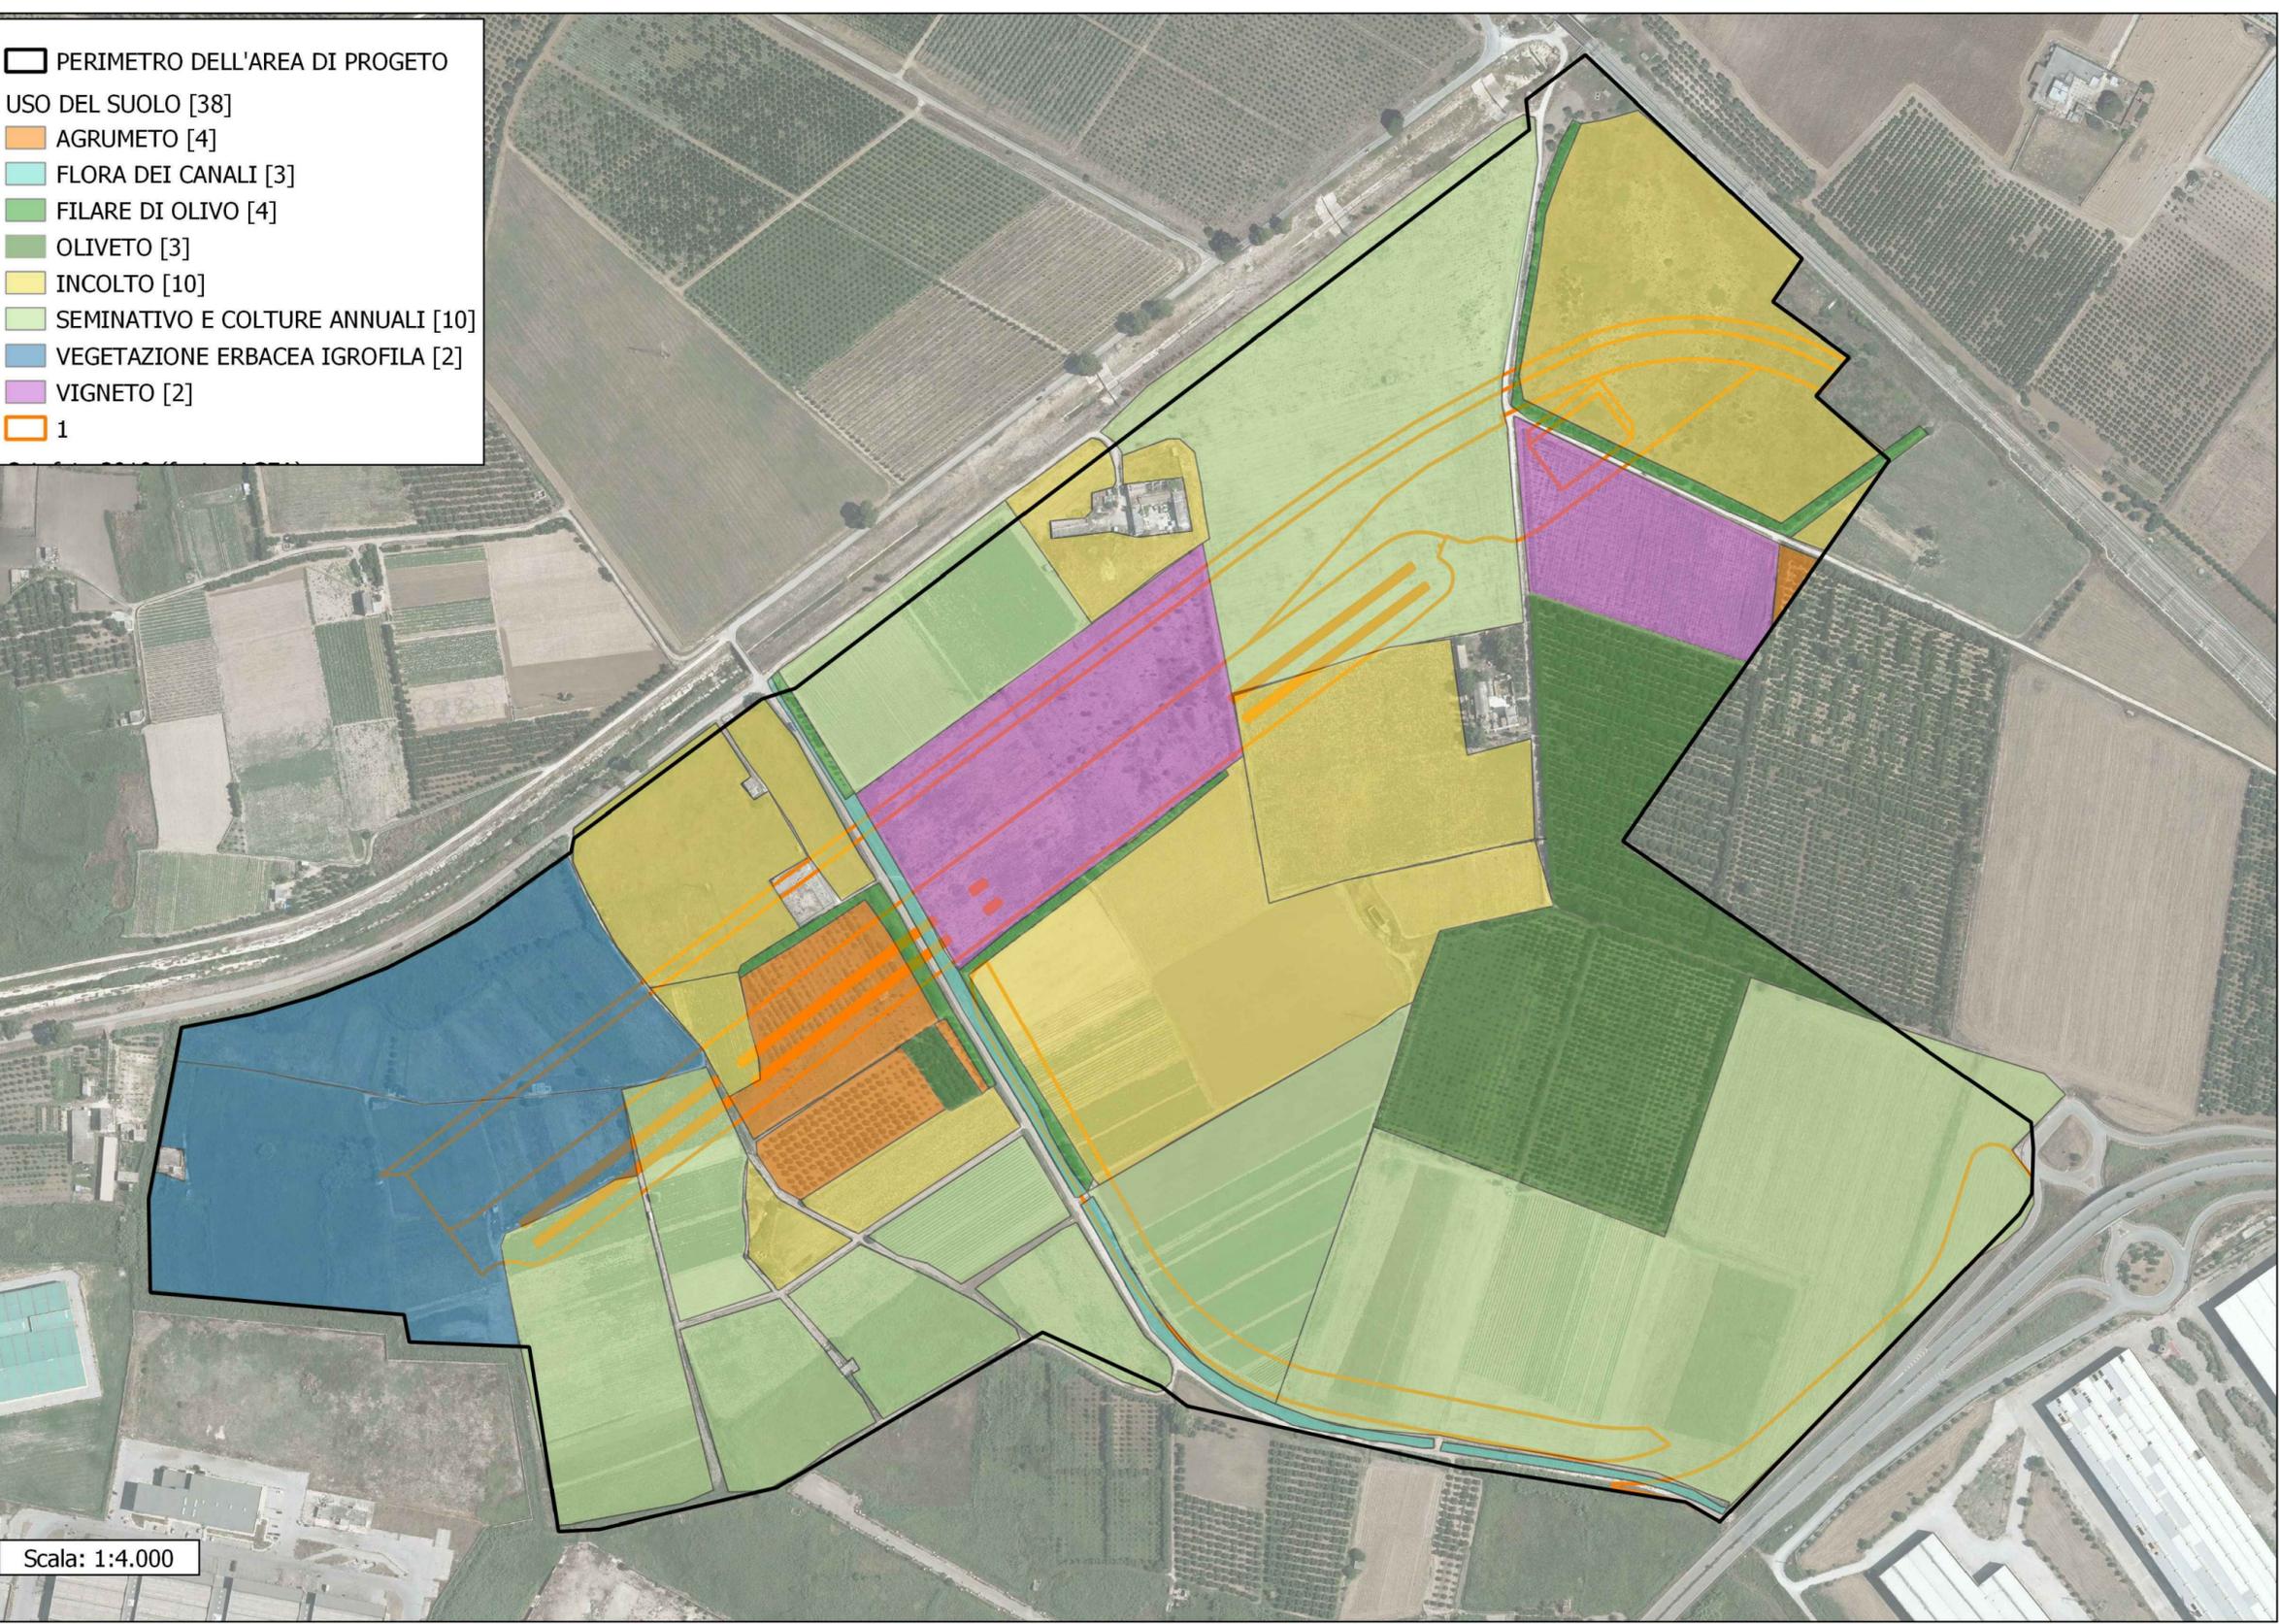

Scala: 1:4.000



INTERCONNESSIONI AL PORTO DI TARANTO

Infrastrutturazione primaria e accessibilità stradale e ferroviaria area "Eco Industrial Park"

CUP: D51B21003550001

Soggetto Proponente | AdSPMI
 Autorità del Sistema Portuale del Mar Ionio
 Presidente: Avv. Sergio PRETE
 Porto mercantile Molo S. Cataldo - 74123 Taranto
Responsabile Unico del Procedimento:
 Ing. Gaetano INTERNO
 Porto mercantile Molo S. Cataldo - 74123 Taranto

Progettista | ASSET
 Agenzia regionale Strategica per lo Sviluppo Ecosostenibile del Territorio
 Direttore Generale: Ing. Raffaele SANNICANDRO
Talab | Laboratorio Urbano di Taranto
 Via Dante Alighieri n. 63 - 74123 Taranto

Progettista Responsabile della integrazione delle prestazioni specialistiche:
 Ing. Michele LUISI

Coordinatori TALAB:
 Arch. Lorenzo PIETROPAOLO
 Ing. Antonio GALATI

Gruppo di lavoro ASSET | TALAB:
 Ing. Maria Giovanna ALTIERI
 Arch. Davide BERTUGNO
 Ing. Carmine ELEFANTE
 Dott.ssa Olga GUARNIERI
 Ing. Ada Cristina RANIERI
 Dott.ssa Francesca Paola RAZZATO
 Ing. Giuliana SCORZA
 Arch. Renée SOLETTI
 Arch. Valentina SPATARO
 Arch. Roberta STORELLI

Collaboratori ASSET:
 Dott. Geol. Mario ALFINO
 Dott. Antonio D'ANDRIA

Consuleza agronomica:
 Dott.ssa Forestale Sara MASTRANGELO



TITOLO ELABORATO
 Carta della vegetazione

DATA ELABORATO: Maggio 2023

REVISIONI	FASE DI PROGETTAZIONE
1	Fattibilità
2	Definitiva
3	Esecutiva
4	Costruttiva

SCALA	CODICE ELABORATO
1 : 4.000	EIP.RIL.PLO4