




SEZIONE FUNZIONALE | SCALA 1:200

LIMITE 1° STRALCIO FUNZIONALE

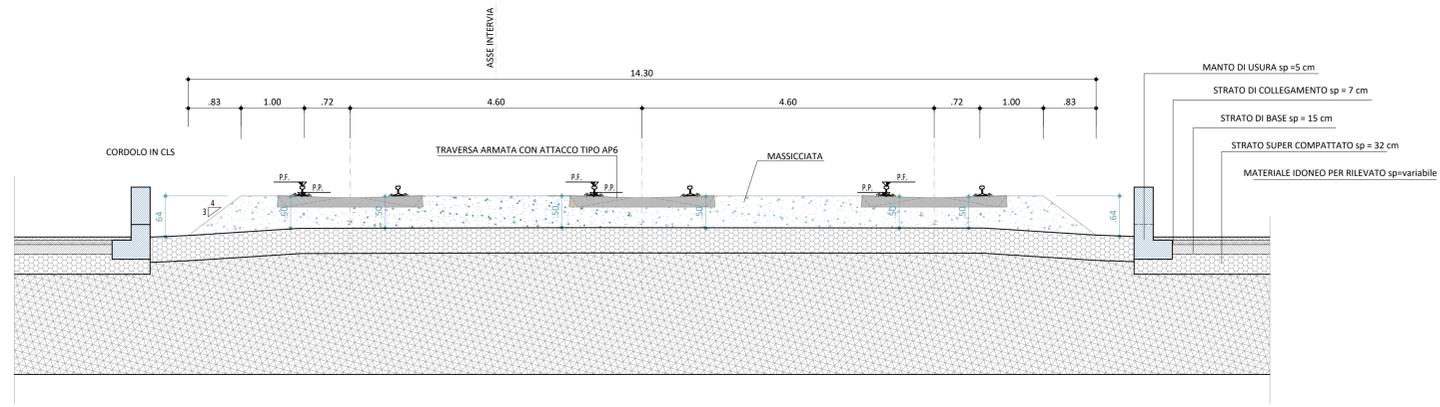


PARTICOLARE SEZIONE TIPO NEL PIAZZALE CON TRAVE IN CAP
FASCIO BINARI CARICO E SCARICO | SCALA 1:50


Tipo	Kg/m	A	B	C	D	a	S
60 UNI	60.00	74.30	51.00	150.0	172.0	11.50	15.5

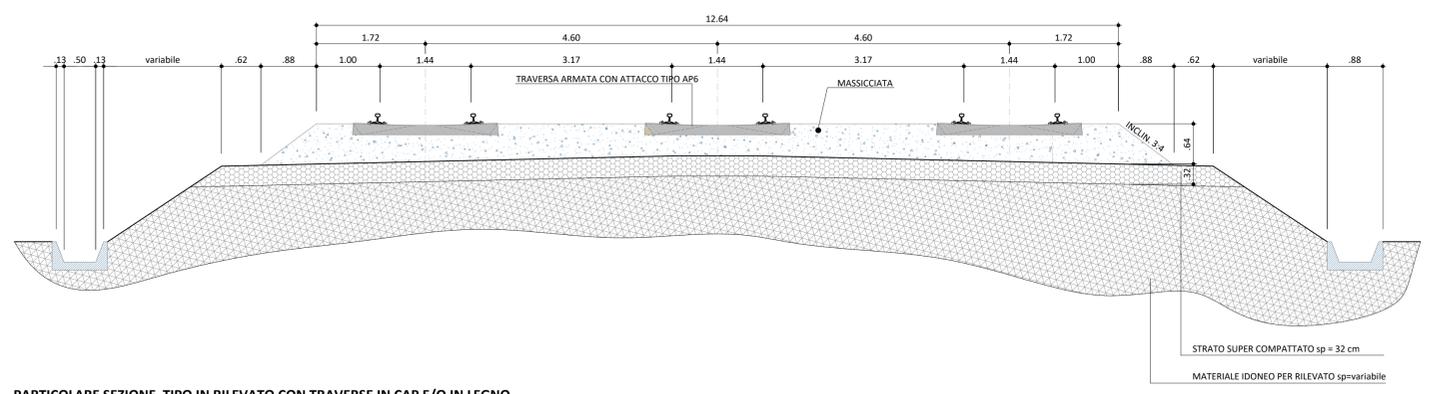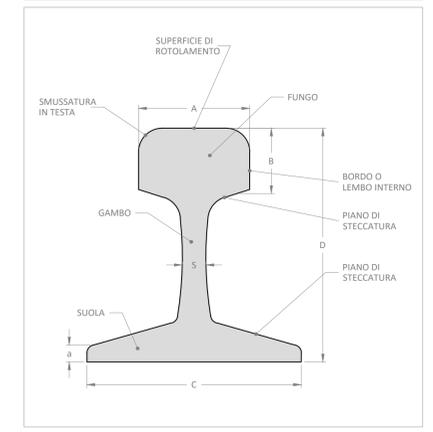

PARTICOLARE SEZIONE TIPO IN RILEVATO CON TRVERSE IN CAP E/O IN LEGNO
FASCIO BINARI PRESA E CONSEGNA | SCALA 1:50

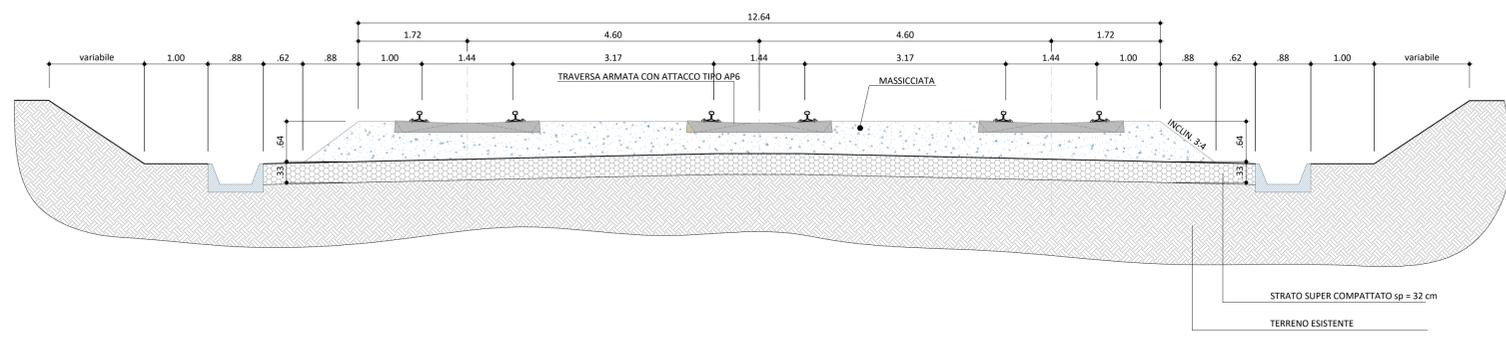

PARTICOLARE SEZIONE TIPO IN SCAVO CON TRVERSE IN CAP
FASCIO BINARI PRESA E CONSEGNA | SCALA 1:50

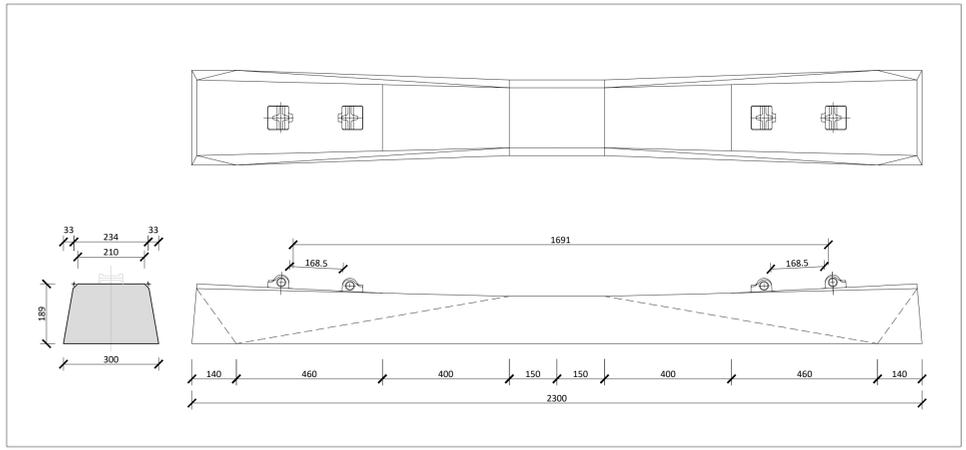

TRAVE ARATA CON ATTACCO TIPO AP6
SCALA 1:10




INTERCONNESSIONI AL PORTO DI TARANTO

Infrastrutturazione primaria e accessibilità stradale e ferroviaria area "Eco Industrial Park"

CUP: D51B21003550001

Soggetto Proponente | AdSPMI
 Autorità del Sistema Portuale del Mar Ionio
 Presidente: Avv. Sergio PRETE
 Porto mercantile Molo S. Cataldo - 74123 Taranto
Responsabile Unico del Procedimento:
 Ing. Gaetano INTERNO
 Porto mercantile Molo S. Cataldo - 74123 Taranto

Progettista | ASSET
 Agenzia regionale Strategica per lo Sviluppo Ecocompatibile del Territorio
 Direttore Generale: Ing. Raffaele SANNICANDRO
Talab | Laboratorio Urbano di Taranto
 Via Dante Alighieri n. 63 - 74123 Taranto

Progettista Responsabile della integrazione delle prestazioni specialistiche:
 Ing. Michele LUSI

Coordinatori TALAB:
 Arch. Lorenzo PIETROPAOLO
 Ing. Antonio GALATI

Gruppo di lavoro ASSET | TALAB:
 Ing. Maria Giovanna ALIERI
 Arch. Davide BERTIGNO
 Ing. Carmine ELEFANTE
 Dott.ssa Olga GIANNINI
 Ing. Ada Cristina BANIERI
 Dott.ssa Francesca Piccio RAZZATO
 Ing. Giuliana SCORZA
 Arch. Renzo SOLETTI
 Arch. Valeriana SPALARO
 Arch. Roberto STORELLI

Collaboratori ASSET:
 Dott. Geol. Mario ALFINO
 Dott. Antonio D'ANDRIA

TITOLO ELABORATO
ACCESSIBILITÀ FERROVIARIA
 Sezioni tipo

DATA ELABORATO: Marzo 2022

REVISIONI

1	Maggio 2023	Fattibilità	<input checked="" type="checkbox"/>
2		Definitiva	<input type="checkbox"/>
3		Esecutiva	<input type="checkbox"/>
4		Codificativa	<input type="checkbox"/>

FASE DI PROGETTAZIONE

SCALA

CODICE ELABORATO

EIP.PR.SEZ12