

# INQUADRAMENTO SU PAI

## Bacino interregionale del Fiume Fiora


"Piano di assetto idrogeologico" - Scala 1:25.000

(Fonte: Autorità di bacino centrale dell'Appennino Centrale)

## Autorità dei bacini regionali

Tav.2.01\_Nord e Tav. 2.03\_Nord "Aree sottoposte a tutela per il dissesto idrogeologico"

scala 1: 25.000 (fonte: Autorità di bacino dell'Appennino Centrale)

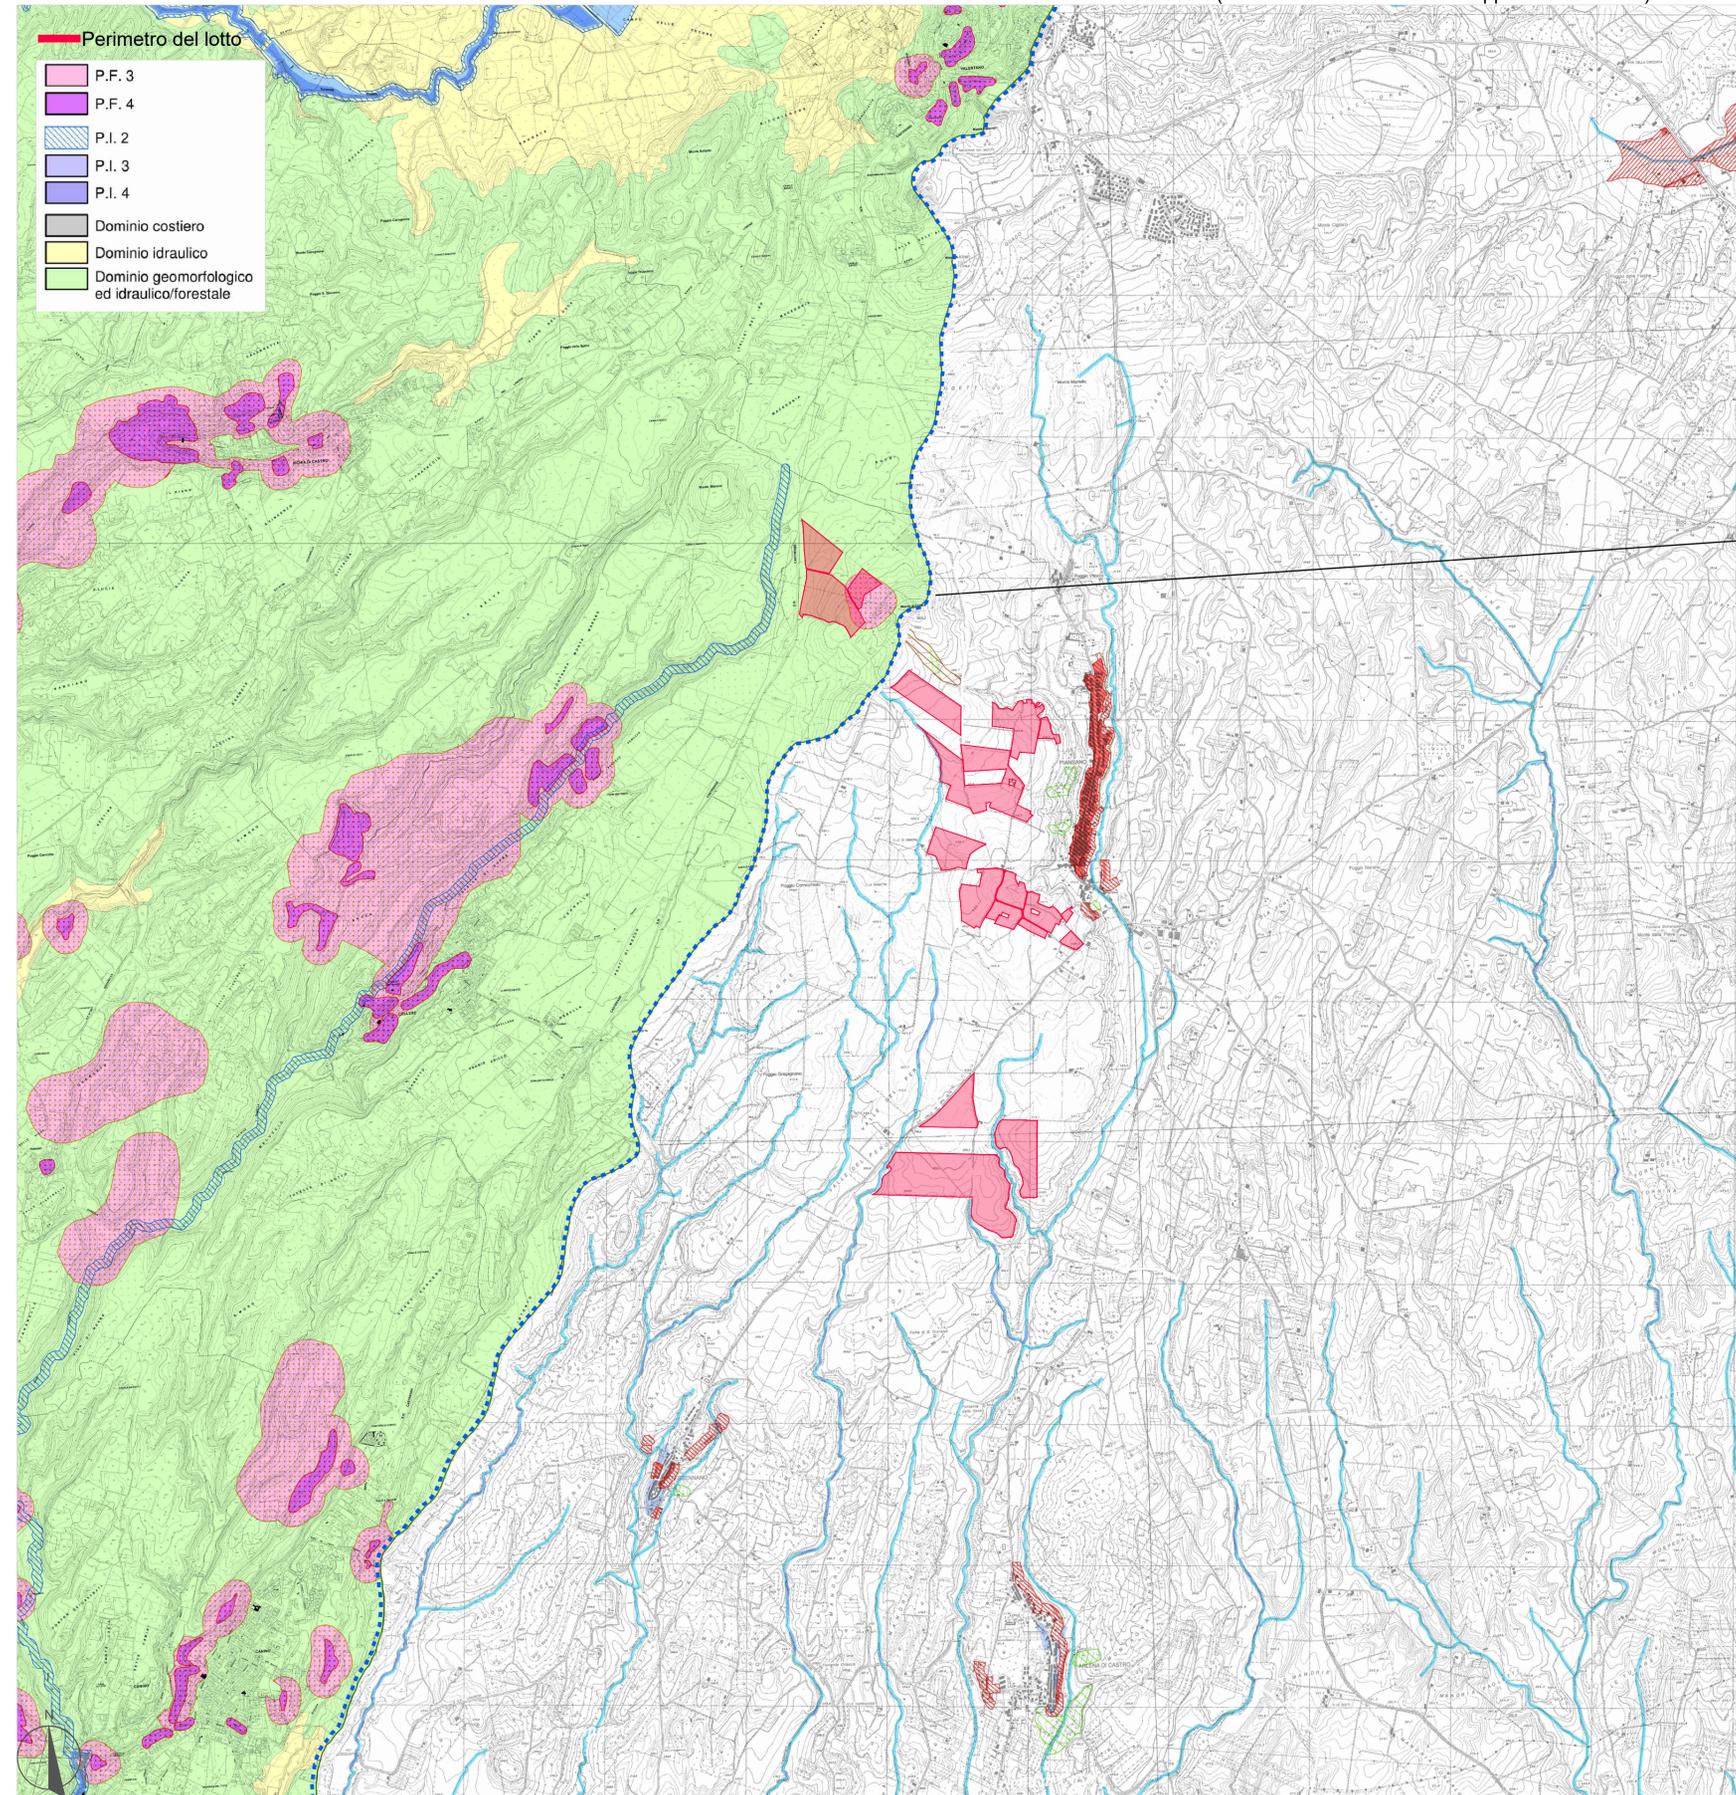

**Perimetro del lotto**

- P.F. 3
- P.F. 4
- P.I. 2
- P.I. 3
- P.I. 4
- Dominio costiero
- Dominio idraulico
- Dominio geomorfologico ed idraulico/forestale

**AREE SOTTOPOSTE A TUTELA PER PERICOLO D'INONDAZIONE (art. 7-23-24-25-26)**

- Aree a Pericolo A1 (c. 2 art. 7 e art. 23)
- Aree a Pericolo A2 (c. 2 art. 7 e art. 23 bis)
- Aree a Pericolo B1 (c. 2 art. 7 e art. 24)
- Aree a Pericolo B2 (c. 2 art. 7 e art. 25)
- Aree a Pericolo C (c. 2 art. 7 e art. 26)

**AREE DI ATTENZIONE PER PERICOLO DI FRANA E D'INONDAZIONE (art. 9-19-27)**

- Aree di Attenzione Geomorfologica (art. 9 e 19)
- Aree di Attenzione Idraulica (art. 9 e 27)
- Aree di Attenzione per presenza di cavità naturali o artificiali soggette a crolli
- Corsi d'acqua principali classificati pubblici con D.G.R. n° 452 del 01/04/05 (art. 9 e 27)
- Altri corsi d'acqua principali (art. 9 e 27)

**AREE SOTTOPOSTE A TUTELA PER PERICOLO DI FRANA (art. 6-16-17-18)**

- Aree a Pericolo A (c. 2 art. 6 e art. 16)
- Aree a Pericolo B (c. 2 art. 6 e art. 17)
- Aree a Pericolo C (c. 2 art. 6 e art. 18)

**LIMITI AMMINISTRATIVI**


- Limite ex Autorità dei Bacini Regionali

**LIVELLI DI RISCHIO IN FUNZIONE DELLA PERICOLOSITA' E DELL VALORE ESPOSTO (art.8 comma 5)**

**ELEMENTI AREALI A RISCHIO ELEMENTI LINEARI A RISCHIO ELEMENTI PUNTUALI A RISCHIO**

- R4
- R3
- R2

### Ambito territoriale di riferimento

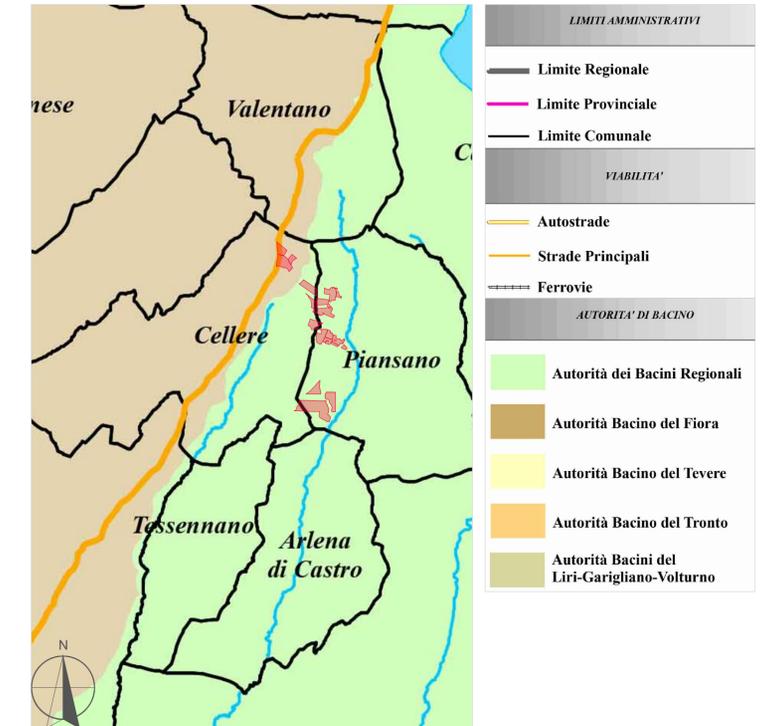

### COMUNI DI : CELLERE (VT) E PIANSANO (VT) Centrale Solare "Uliveto agrivoltaico del Lazio" da 64.898,64 kWp



Proponente: **SKI 16 S.R.L.**  
Via Caradosso N. 9 - 20123 Milano ( MI)

Investitore agricolo **OXY CAPITAL ADVISORS** **OXY CAPITAL ADVISORS S.R.L.**  
superintensivo : Via A. Bertani, 6 - 20154 Milano - Italia

Partner:

Titolo: Inquadramento su PAI

N° Elaborato: **14**

Cod: **VT\_02**

Scala: 1:25.000

tipo di progetto:  
 RILIEVO  
 PRELIMINARE  
 DEFINITIVO  
 ESECUTIVO

Progettazione dell'inserimento paesaggistico e mitigazione  
 Progettista: Agr. Fabrizio Cembalo Sambiasi, Arch. Alessandro Visalli  
 Collaboratori: Agr. Rosa Verde, Arch. Anna Sirica, Urb. Enrico Borrelli, Urb. Daniela Marrone, Urb. Patrizia Ruggiero

Progettazione elettrica e civile  
 Progettista: Ing. Rolando Roberto  
 Collaboratori: Ing. Marco Bazzani, Ing. Simone Bazzani, Ing. Giselle Roberto

Consulenza geologia: Geol. Gaetano Ciccarelli  
 Consulenza archeologia: Archeol. Concetta C. Costa

rev.	descrizione	data	formato	elaborato da	controllato da	approvato da
00	Consegna	Dicembre 2022	A1	Patrizia Ruggiero	Alessandro Visalli	Gaetano Ciccarelli
01						
02						
03						
04						