


INQUADRAMENTO SU PRG

Zonizzazione del piano regolatore generale scala 1: 10.000
(Fonte: comune di Cellere)

Variante al PRG_ tav 3 "vincoli - boschi " scala 1: 10.000
(fonte: Comune di Piansano)

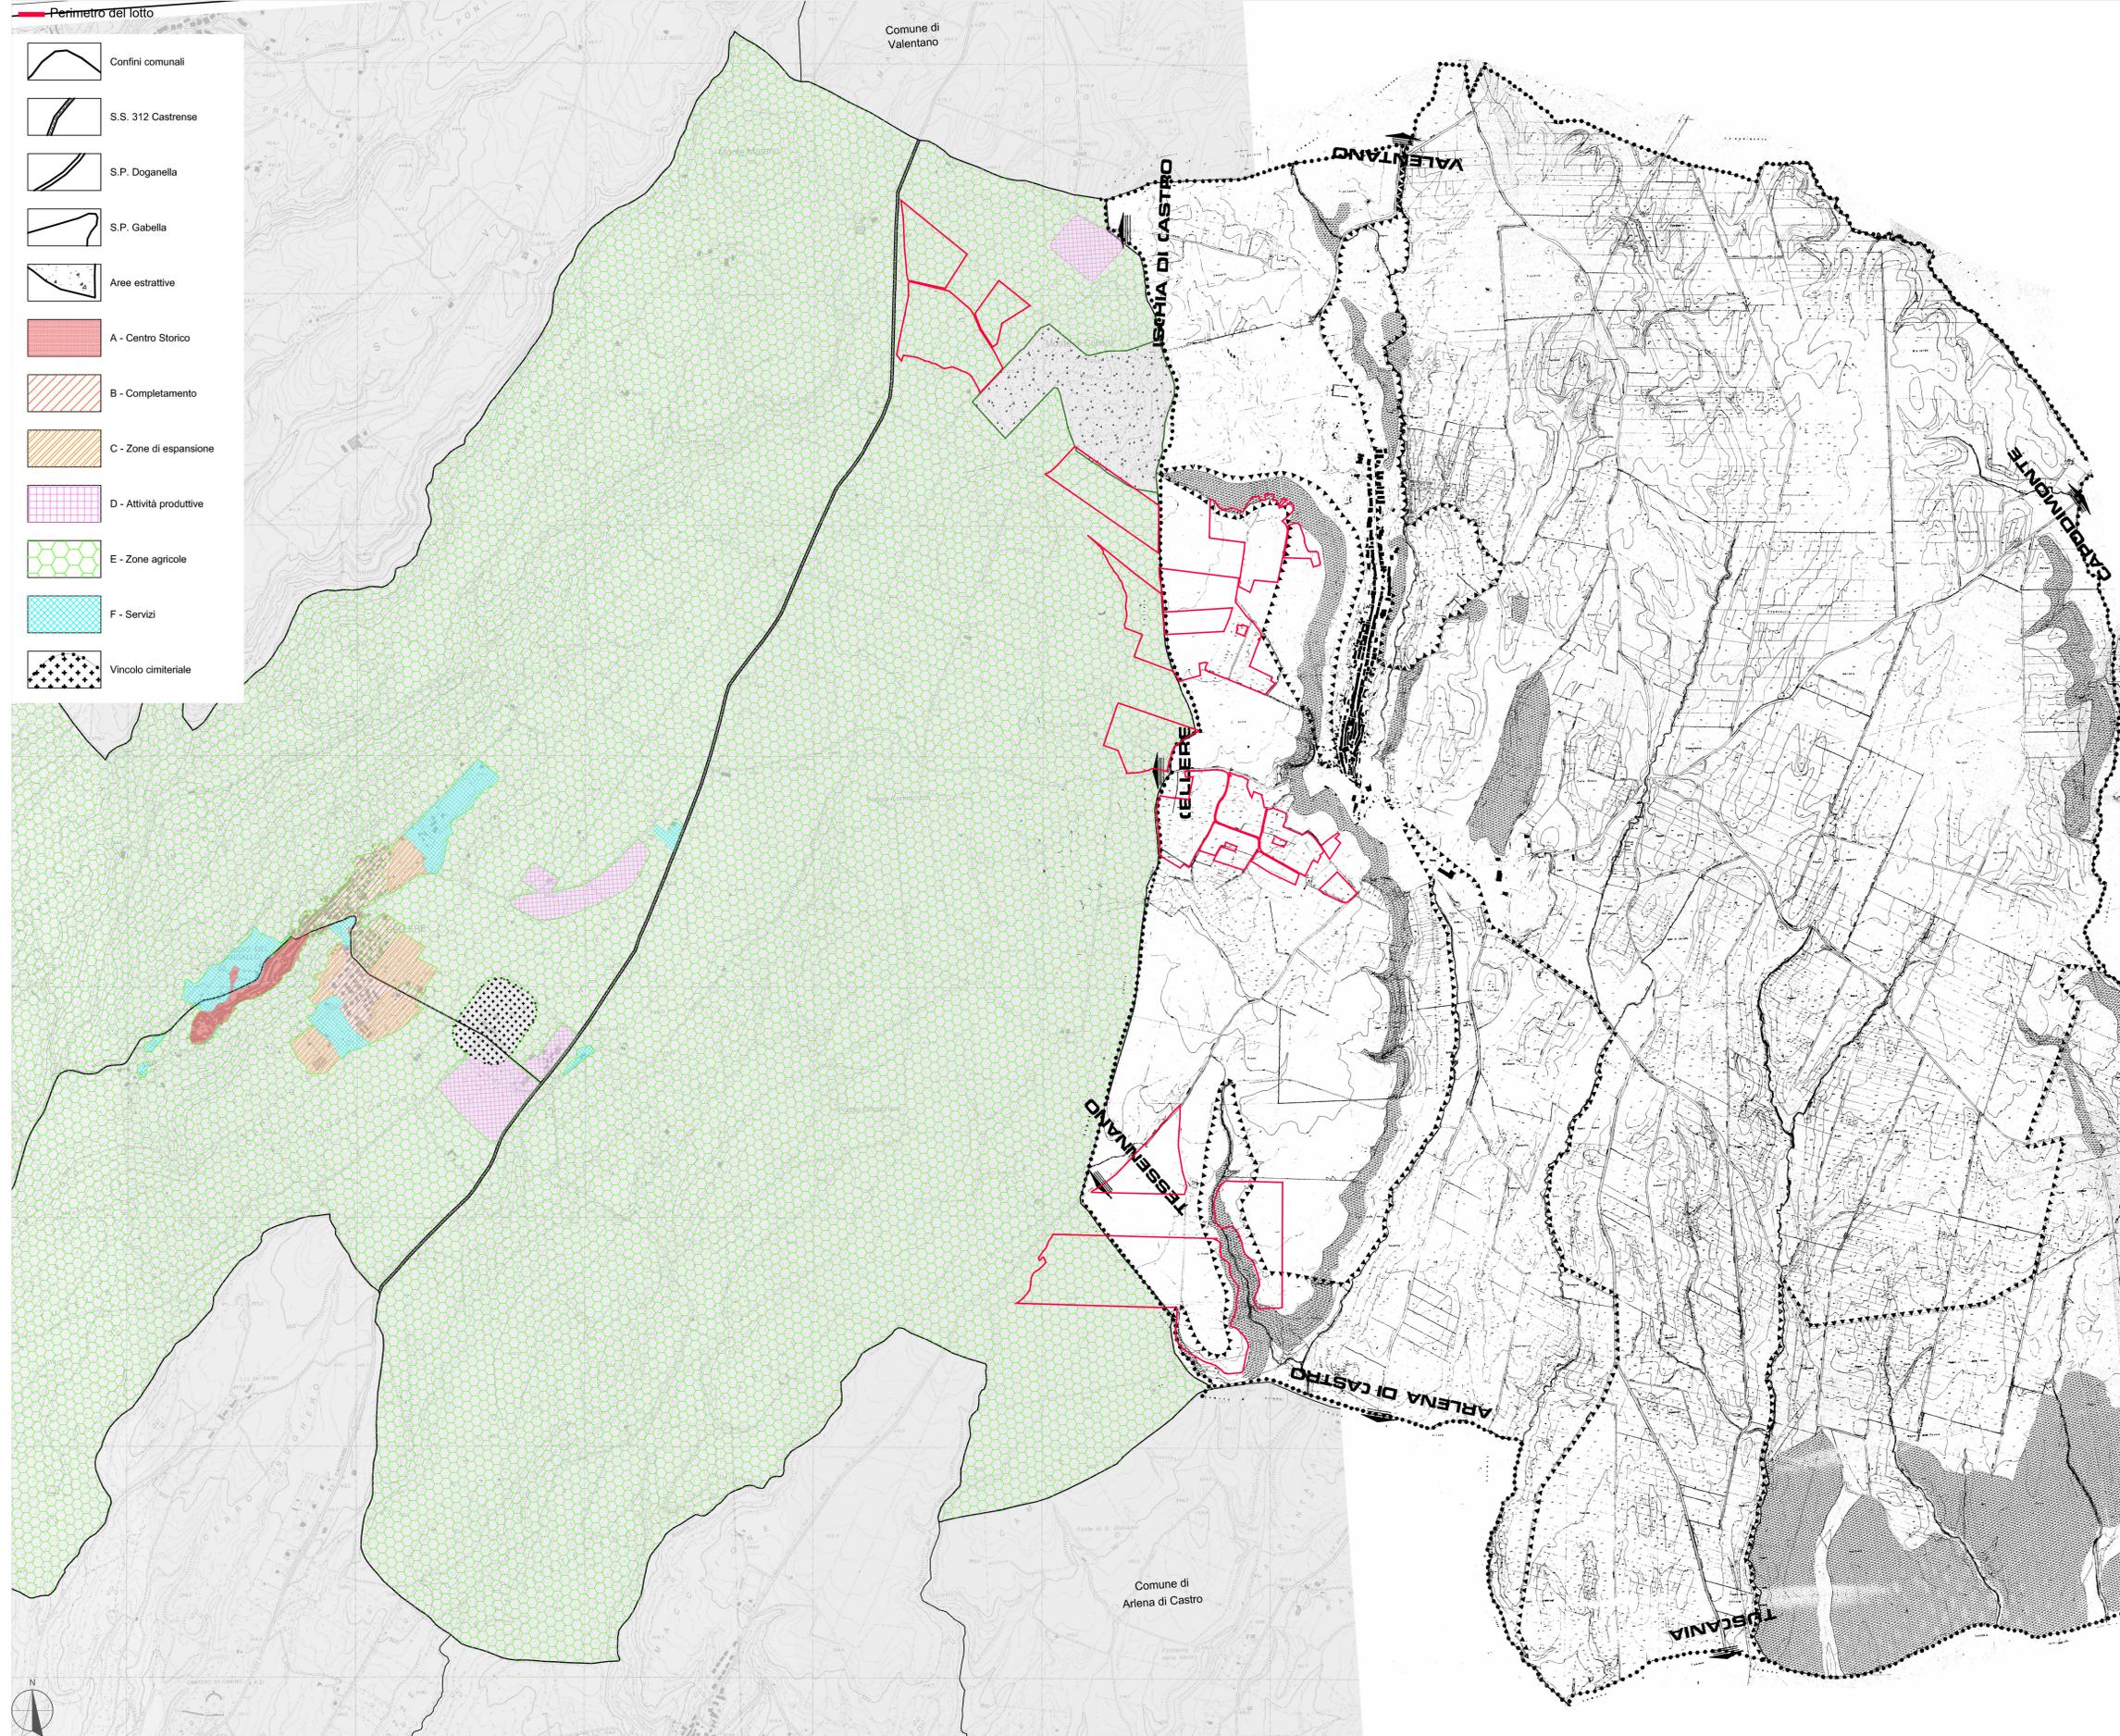

- Perimetro del lotto
- Confini comunali
- S.S. 312 Castrense
- S.P. Doganella
- S.P. Gabella
- Aree estrattive
- A - Centro Storico
- B - Completamento
- C - Zone di espansione
- D - Attività produttive
- E - Zone agricole
- F - Servizi
- Vincolo cimiliteriale

- Perimetro del lotto
- CONFINI COMUNALI
- VINCOLO IDROGEOLOGICO
- BOSCHI



REGIONE LAZIO

COMUNI DI : CELLERE (VT) E PIANSANO (VT)

Centrale Solare "Uliveto agrivoltico del Lazio" da 64.898,64 kWp

Proponente: **SKI 16 S.R.L.**
Via Caradosso N. 9 - 20123 Milano (MI)



Investitore agricolo **OXY CAPITAL ADVISORS** **OXY CAPITAL ADVISORS S.R.L.**
superintensivo : Via A. Bertani, 6 - 20154 Milano - Italia

Partner:






Titolo: Inquadramento su PRG

N° Elaborato: **20**

Cod: **VT_08**

Scala: 1:10.000

Progettazione elettrica e civile

Progettista:
Ing. Fabrizio Cembalo Sambiasi
Arch. Alessandro Visali

Collaboratori:
Agr. Rita Viorio
Arch. Anna Sirca
Urb. Emilio Sorrenti
Urb. Daniela Marone
Urb. Patrizia Ruggiero

Progettazione elettrica e civile

Progettista:
Ing. Roberto Roberto
Ing. Marco Sestini

Collaboratori:
Ing. Simone Ruffini
Ing. Emilio Sorrenti

Consulenza geologica
Geol. Gaetano Ciccarelli
Consulenza archeologica
Archeol. Concetta C. Costa

rev.	descrizione	data	formato	elaborato da	controllato da	approvato da
00	Consegna	Dicembre 2022	A1	Patrizia Ruggiero	Alessandro Visali	Fabrizio Cembalo Sambiasi
01						
02						
03						
04						