Sezione corrente lato Italia / Section courante coté Italie
Dettaglio dei conci prefabbricati / Détail des voussoirs préfabriqués
Scale 1:25, 1:5 e 1:2 in A1 (1:50, 1:10 e 1:4 in A3) / Echelles 1:25, 1:5 et 1:2 en A1 (1:50, 1:10 et 1:4 en A3)

SCALA GRAFICA 1:2 /
ECHELLE GRAPHIQUE 1:2

0 4 8 12 cm

CONCI - SVILUPPATA DELL'INTRADOSSO / VOUSSOIR - DEVELOPPE DE L'INTRADOS
1:25

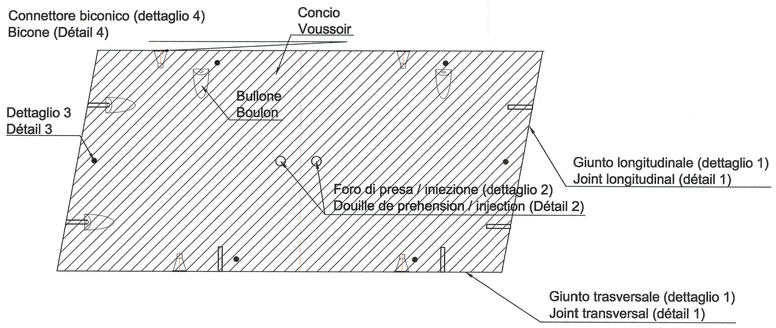

CONCIO - VISTA A-A / VOUSSOIR - VUE A-A
1:25

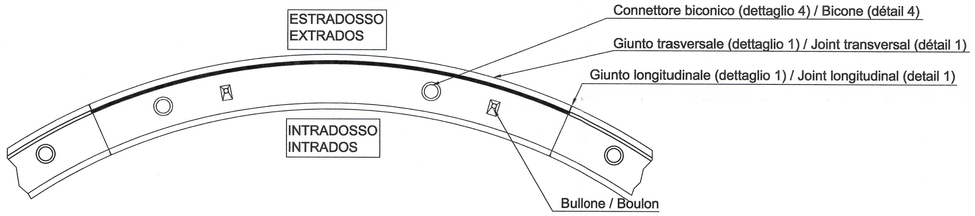

SCALA GRAFICA 1:25 /
ECHELLE GRAPHIQUE 1:25

0 50 100 150 cm

CONCIO - VISTA B-B / VOUSSOIR - VUE B-B
1:25

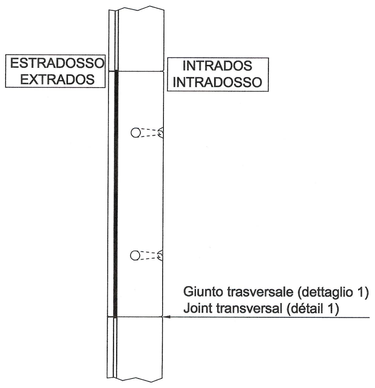

DETTAGLIO 1 GIUNTO TRASVERSALE E LONGITUDINALE / DETAIL 1 JOINT TRANSVERSAL ET LONGITUDINAL
1:5

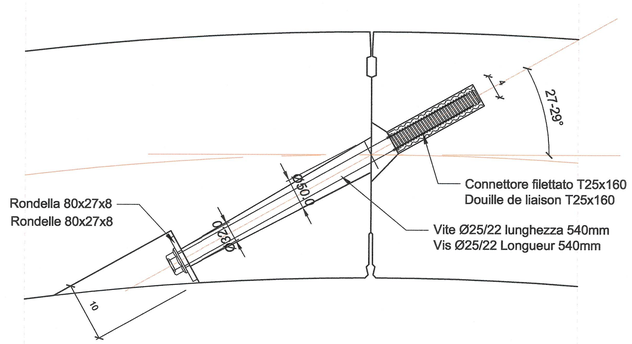

DETTAGLIO 2 FORO DI PRESA / INIEZIONE / DETAIL 2 DOUILLE DE PREHENSION / INJECTION
1:5

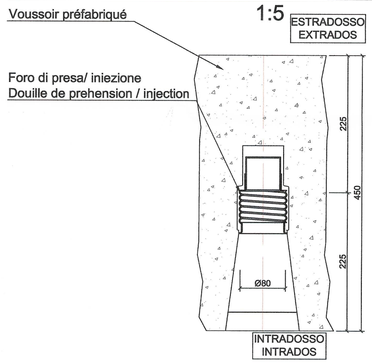

SCALA GRAFICA 1:5 /
ECHELLE GRAPHIQUE 1:5

0 1 2 3 m

DETTAGLIO 4 CONNETTORI BICONICI / DETAIL 4 BICONES
1:5

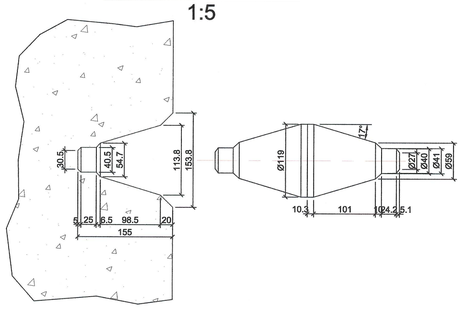

DETTAGLIO 3 COLLEGAMENTO ELETTRICO DEI CONCI / DETAIL 3 LIAISON ELECTRIQUE DES VOUSSOIRS
1:2

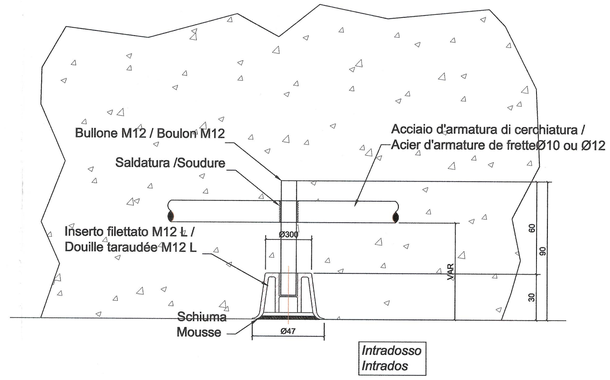

NOTA:

1. I DISEGNI SONO RELATIVI ALLA SEZIONE TM45, GLI STESSI CRITERI SONO DA ADOTTARE PER LA TM40

NOTE:

1. LES DESSINS SONT RELATIFS A LA SECTION TM45, LES MEMES CRITERES SONT A ADOPTER POUR LA TM40

RAPPORT DE REFERENCE / RELAZIONE DI RIFERIMENTO: PD2-C3A-TSE3-0896-SCAVO MECCANIZZATO CON FRESA, 3950-RELAZIONE DI CALCOLO DEL RIVESTIMENTO CON CONCI PREFABBRICATI

LIAISON LYON - TURIN / COLLEGAMENTO TORINO - LIONE

Partie commune franco-italienne
Section transfrontalière

Parte comune italo-francese
Sezione transfrontaliera

NUOVA LINEA TORINO LIONE - NOUVELLE LIGNE LYON TURIN
PARTE COMUNE ITALO-FRANCESE - PARTIE COMMUNE FRANCO-ITALIENNE

REVISION DE L'AVANT-PROJET DE REFERENCE - REVISIONE DEL PROGETTO DEFINITIVO
CUP C11J05000030001
GENIE CIVIL - OPERE CIVILI

TUNNEL DI BASE - TUNNEL DE BASE
SECTION COURANTE COTE ITALIE (SITE CLAREA - PORTAIL SUSA) - SEZIONE CORRENTE LATO ITALIA (AREA SIC. CLAREA - IMB. SUSA)/ DIMENSIONNEMENT DE L'OUVRAGE-EXCAVATION AU TUNNELIER DIMENSIONAMENTO DELL'OPERA-SCAVO MECCANIZZATO /

DETAIL DES VOUSSOIRS PREFABRIQUES / DETTAGLIO DEI CONCI PREFABBRICATI

Indice	Date / Data	Modifications / Modifiche	Etabli par / Concepito da	Vérifié par / Controllato da	Autorisé par / Autorizzato da
0	09/11/2012	Première diffusion / Prima emissione	M. JANUTOLO (BG) E. GARIN (BG)	M. RUSSO C. OGNIBENE	L. CHANTRON M. PANTALEO
A	31/12/2013	Révision suite aux commentaires LTF Revisione a seguito commenti LTF	M. JANUTOLO (BG) E. GARIN (BG)	M. RUSSO C. OGNIBENE	L. CHANTRON M. PANTALEO
		Tecnimont Civil Construction Dott. Ing. Aldo Mancarella Ordine Ingegneri Prov. TO n. 8271 R			DOTT. ING. RUSSO MARCO ISCRITTO ALL'ALBO PROFESSIONALE COL. N. 12982

Code Doc	P	D	2	C	3	A	T	S	3	4	8	5	1	A	A	P	P	L	A
	Phase / Fase			Sigle étude / Sigla			Émetteur / Emittente			Numero				Indice	Statut / Stato		Type / Tipo		

INDIRIZZO GED / ADRESSE GED	C3A	//	//	26	19	30	40	04

ÉCHELLE / SCALA
1:25/ 1:5 / 1:2

LTF sas – 1091 Avenue de la Boisse BP 80631 - F–73006 CHAMBERY CEDEX (France)
Tél.: +33 (0) 4.79.68.56.50 – Fax: +33 (0) 4.79.68.56.75
RCS Chambéry 439 556 952 – TVA FR 03439556952

Propriété LTF Tous droits réservés – Proprietà LTF Tutti i diritti riservati

Ce projet est cofinancé par l'Union européenne (DG/TREN)

Questo progetto è cofinanziato dall'Unione europea (TEN-T)