


TAVOLA PAESAGGISTICA E DELLA BIODIVERSITA'

Tavola paesaggistica Scala 1:25.000

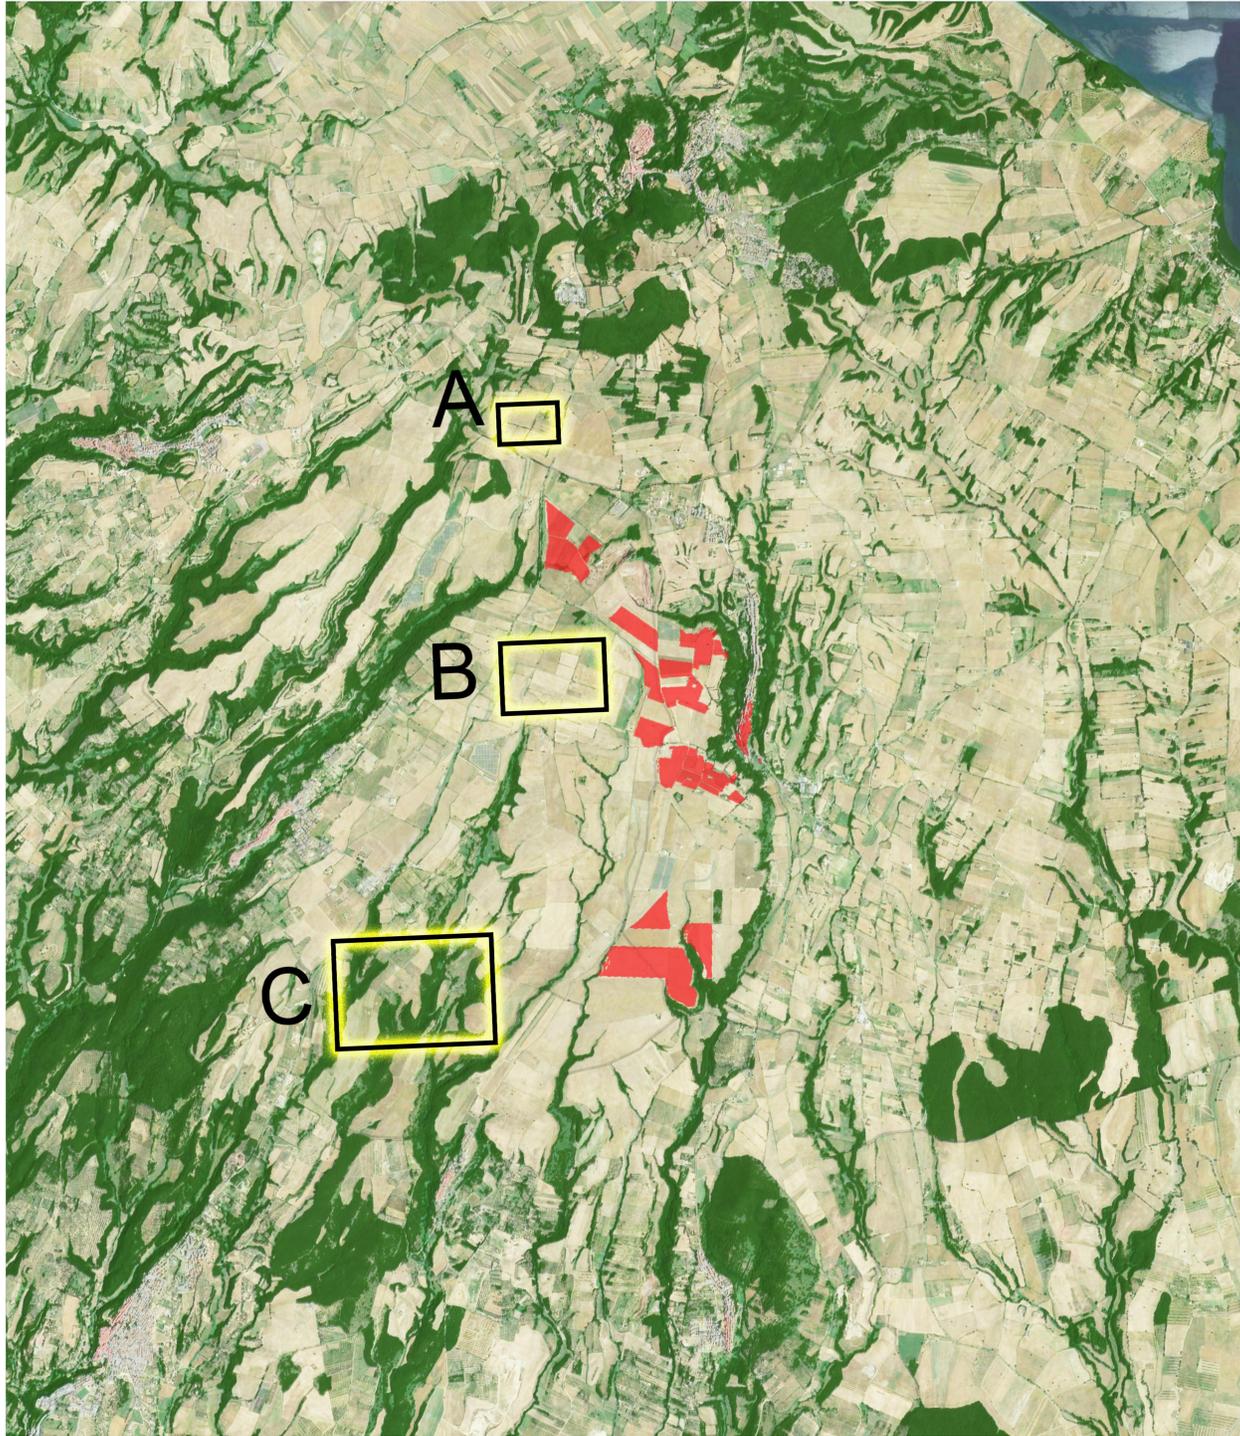

UNITA' DI PAESAGGIO - A
Tipologia 1
Vegetazione bordo campi coltivati



Unità di paesaggio caratterizzata dalla presenza di vegetazione arborea arbustiva come elementi di demarcazione dei confini dei campi coltivati assumendo la conformazione di



BIODIVERSITA'



UNITA' DI PAESAGGIO - B
Tipologia 2
Campi coltivati



Unità di paesaggio caratterizzante il territorio con matrice omogenea costituita da seminativi estensivi in aree irrigue e non irrigue distribuite uniformemente sul territorio.



BIODIVERSITA'



UNITA' DI PAESAGGIO - C
Tipologia 3
Vegetazione boschiva



Unità di paesaggio caratterizzata dalla presenza di sistemi boschivi compatti costituita da una grande varietà di essenze forestali e un corredo arbustivo altrettanto ricco.



BIODIVERSITA'



Tavola della biodiversità Scala 1:7.500



Perimetro del lotto

IL PROGETTO DI MITIGAZIONE
Integrazione e connessione con il paesaggio

Tutela degli ecosistemi e della biodiversità: attraverso l'incremento della variabilità vegetazionale e la strutturazione di superfici atte alla colonizzazione naturale e alla salvaguardia delle keystone species.

Tipologia Fascia di mitigazione



Tipologia Macchie Boschive



Macchia boscosa



Evidenziare le linee caratterizzanti del paesaggio, assecondando l'andamento orografico del sito e attraverso la salvaguardia delle attività rurali quali agricoltura e allevamento.


Tipologia Agricolo Impianto olivicolo



Oliveto autoctono Fascia di mitigazione Oliveto superintensivo




Tipologia Prato pascolo

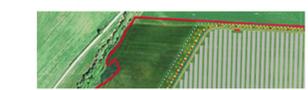

Fascia di mitigazione



BIODIVERSITA'

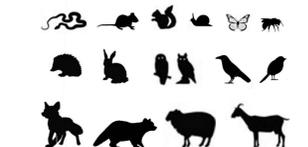

COMUNI DI : CELLERE (VT) E PIANSANO (VT)
Centrale Solare "Uliveto agrivoltaioco del Lazio" da 64.898,64 kWp



Proponente: SKI 16 S.R.L.



Investitore agricolo OXY CAPITAL ADVISORS OXY CAPITAL ADVISORS S.R.L.
superintensivo: Via A. Bertani, 6 - 20154 Milano - Italia

Partner: Titolo: Tavola Paesaggistica e della biodiversità

N° Elaborato: 37

Cod: VT_25

Scala: 1:25.000

1:7.500

Progettista: Agr. Fabrizio Centogno Simbion Arch. Alessandro Visali

Collaboratori: Agr. Rosa Vanni Arch. Anna Sica Urb. Enrico Barresi Urb. Daniela Marone Urb. Patrizia Ruggiero

Progettazione elettrica e civile

Progettista: Ing. Roberto Roberti Ing. Marco Basso

Collaboratori: Ing. Simona Basso Ing. Simona Basso Ing. Simona Basso

Consulenza geologica: Geol. Gasiano Ciccarelli

Consulenza archeologica: Architet. Concetta C. Costa

tipo di progetto: RILIEVO PRELIMINARE DEFINITIVO ESECUTIVO

AEDES GROUP ENGINEERING

MAE RINNOVABILI

rev. descrizione data formato elaborato da controllato da approvato da

rev.	descrizione	data	formato	elaborato da	controllato da	approvato da
00	Consegna	Dicembre 2022	A0	Patrizia Ruggiero	Alessandro Visali	Fabrizio Centogno Sambiasi
01						
02						
03						
04						