



Prospetti stato attuale e stato di progetto
Scala 1:7.500




Prospetto 1 Scala 1:500

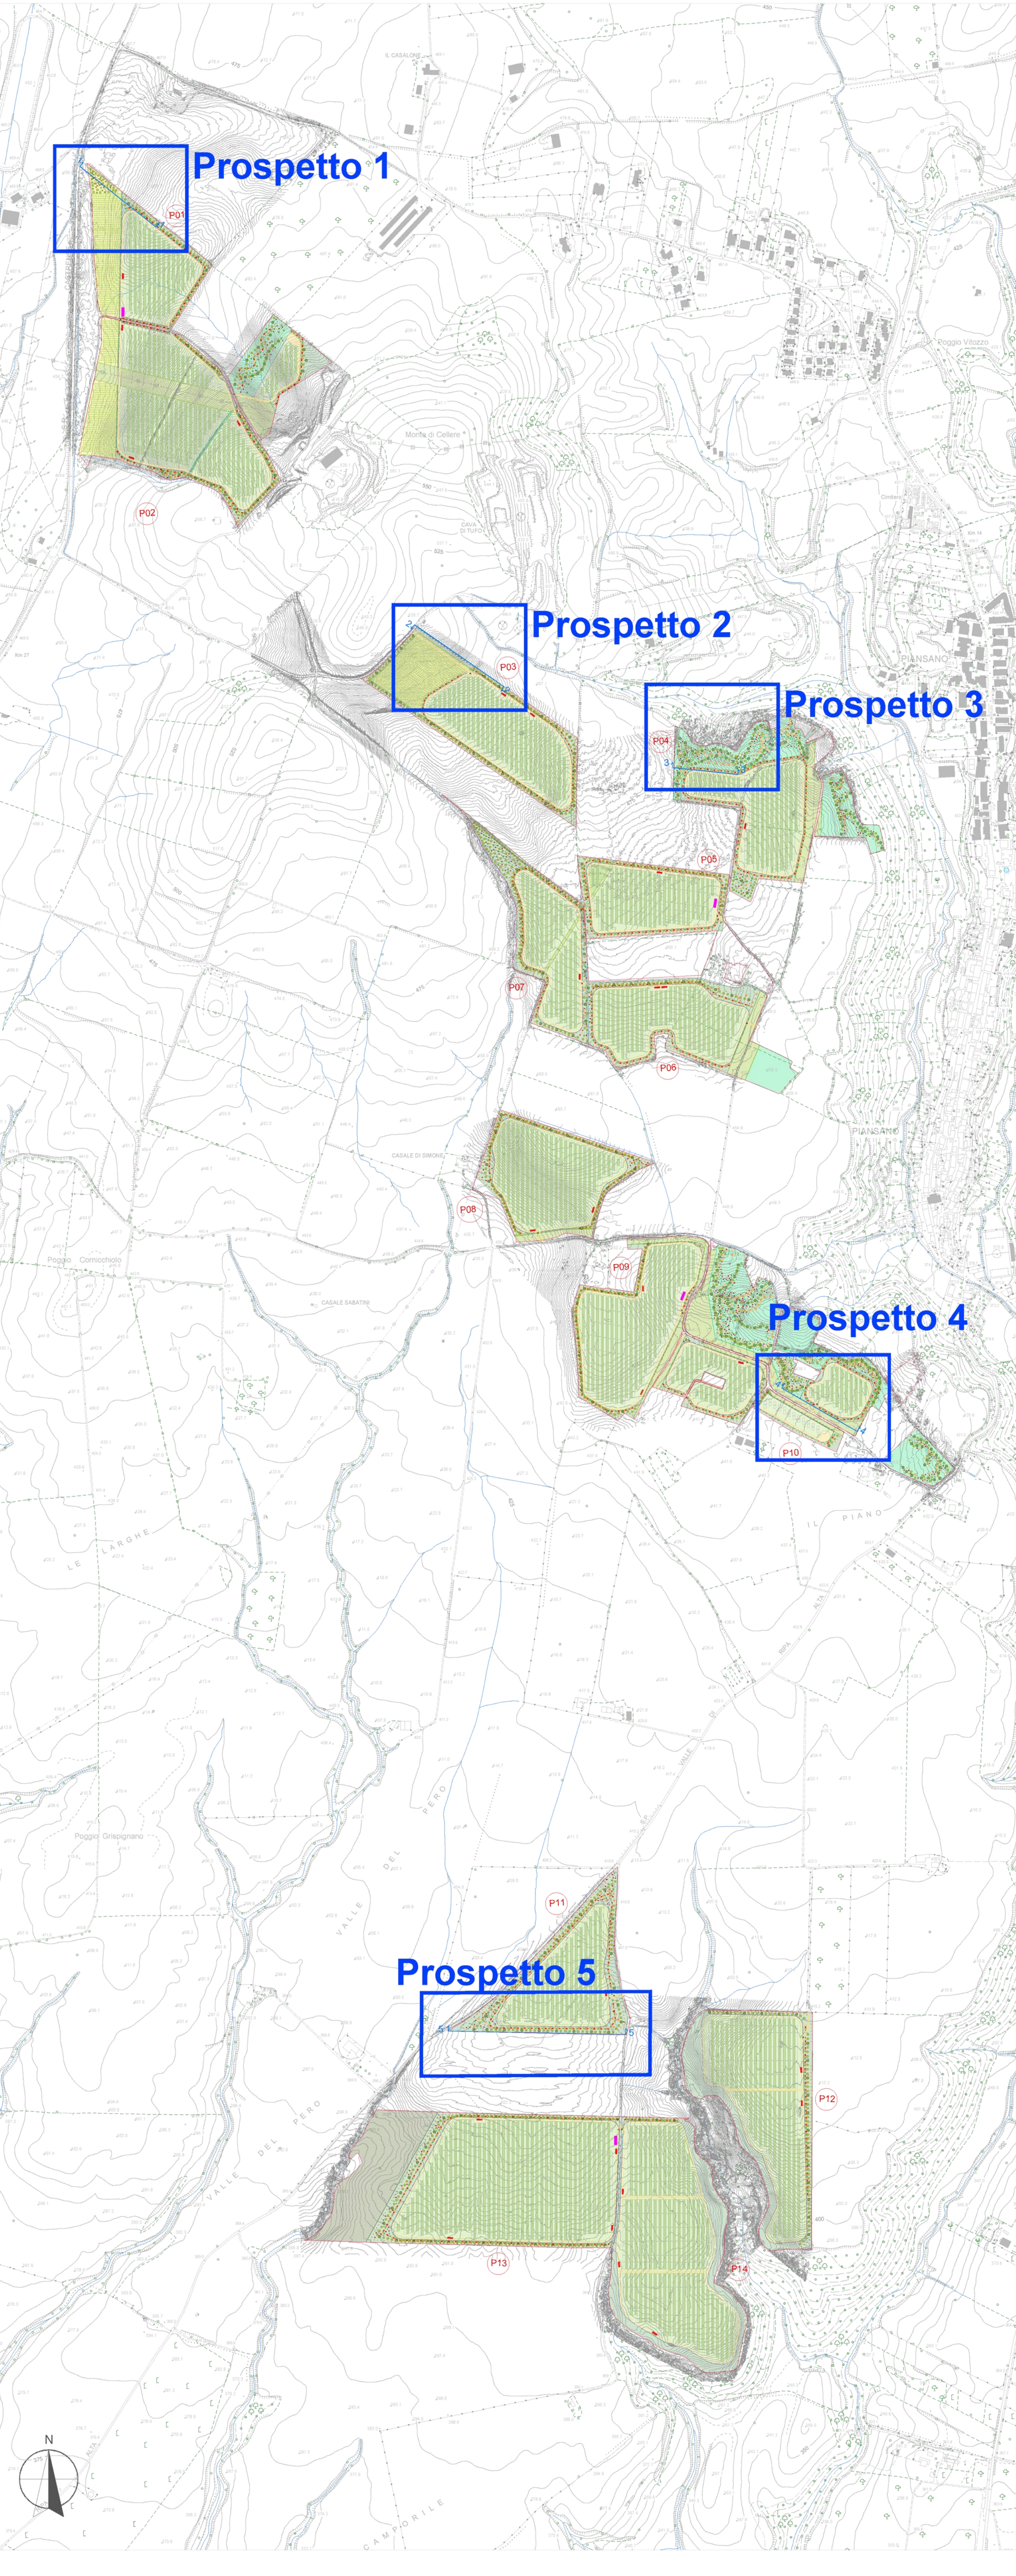


Prospetto 2 Scala 1:500

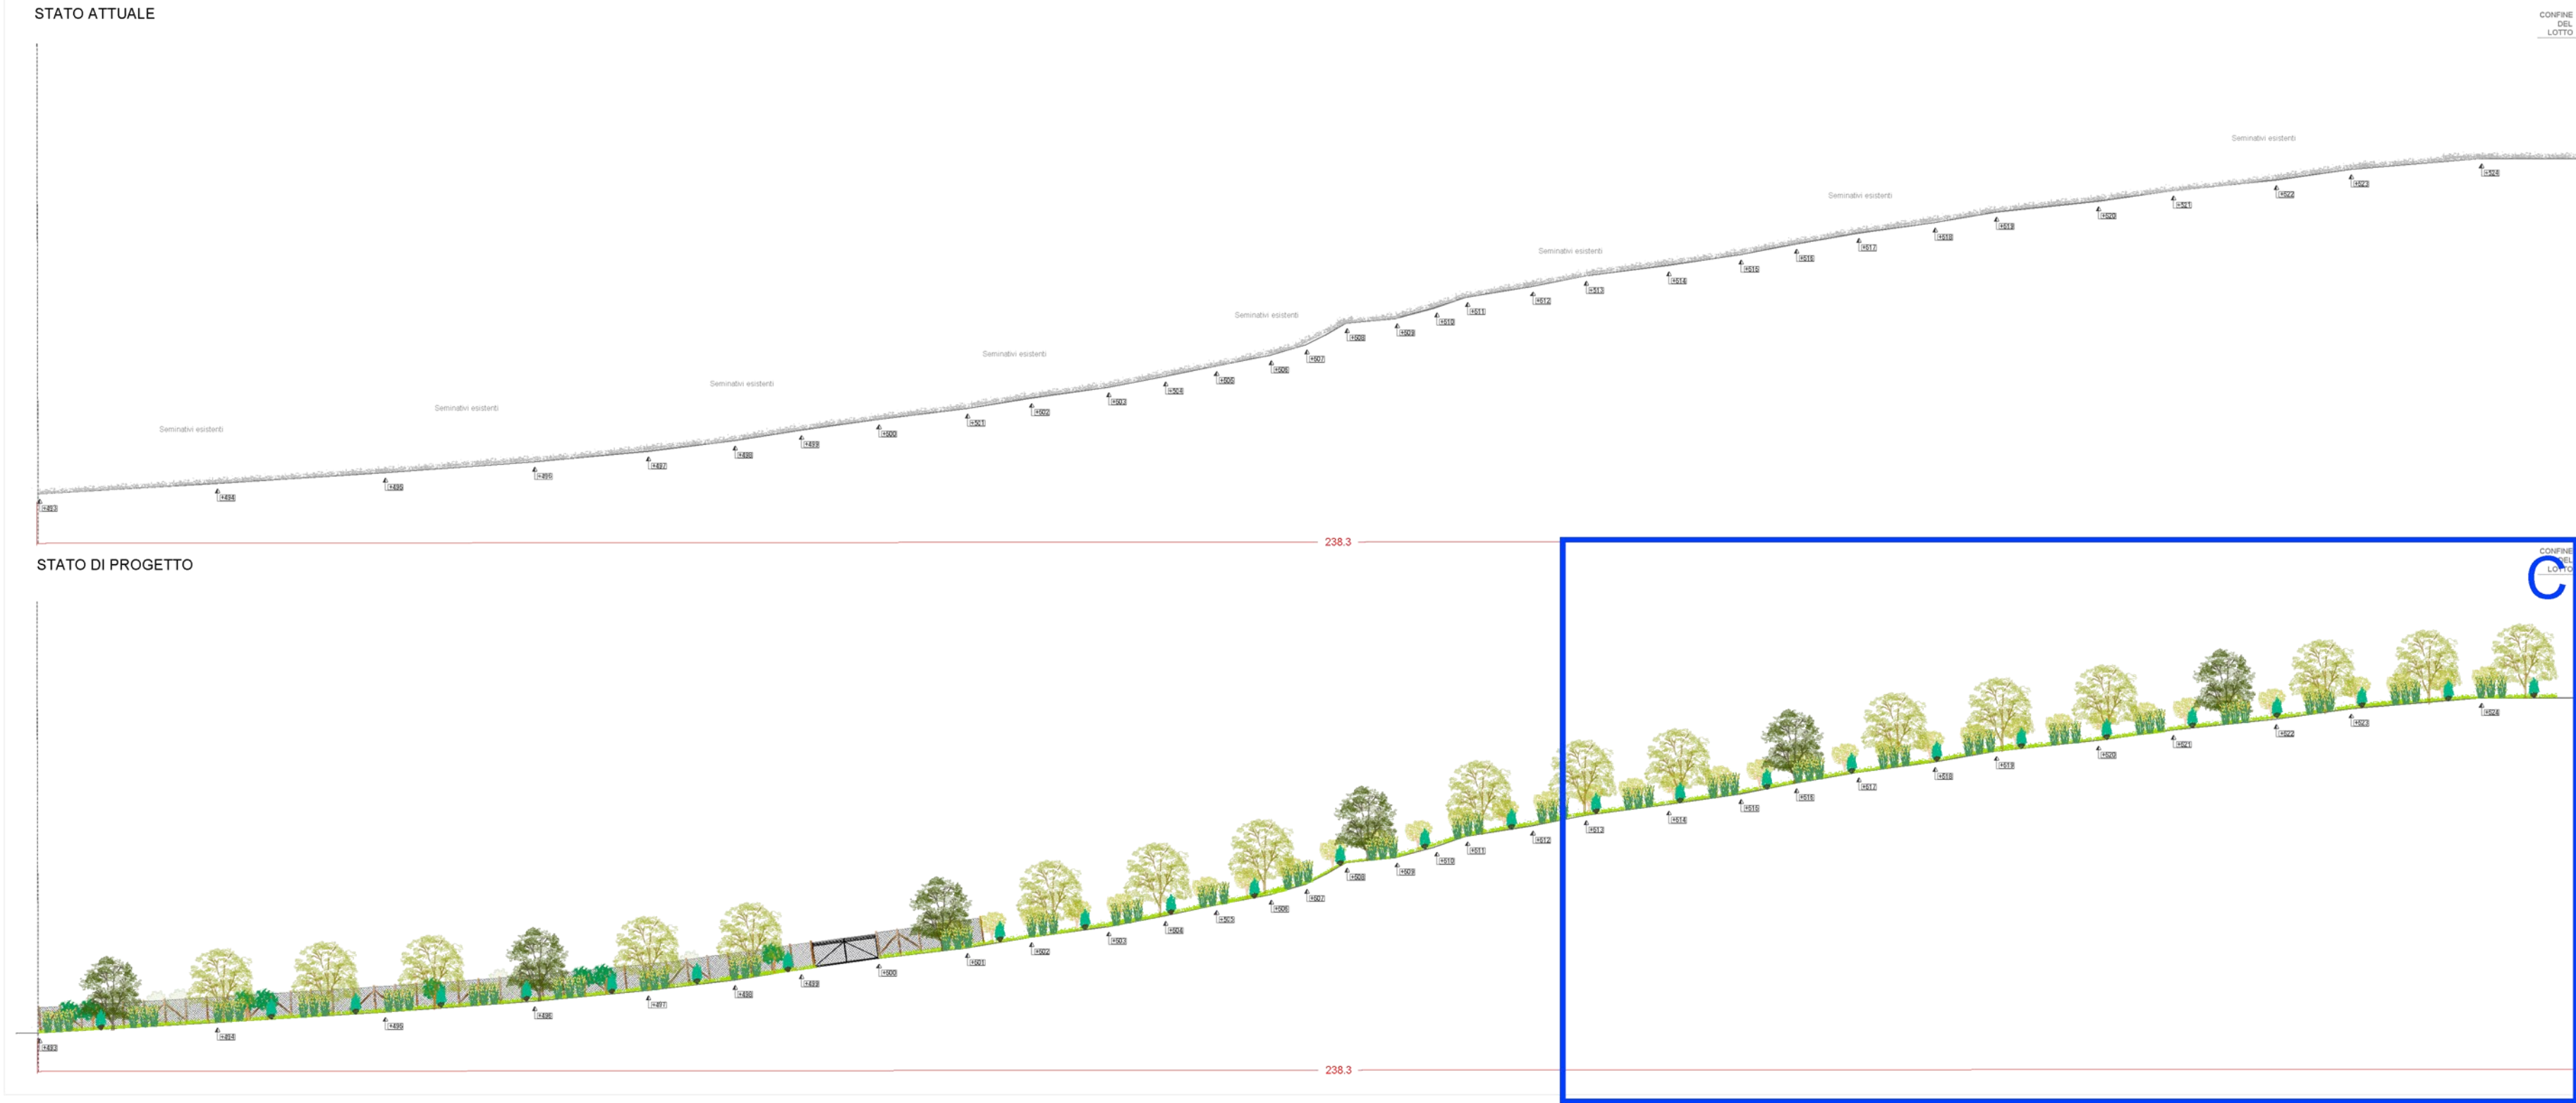

Prospetto 3 Scala 1:500

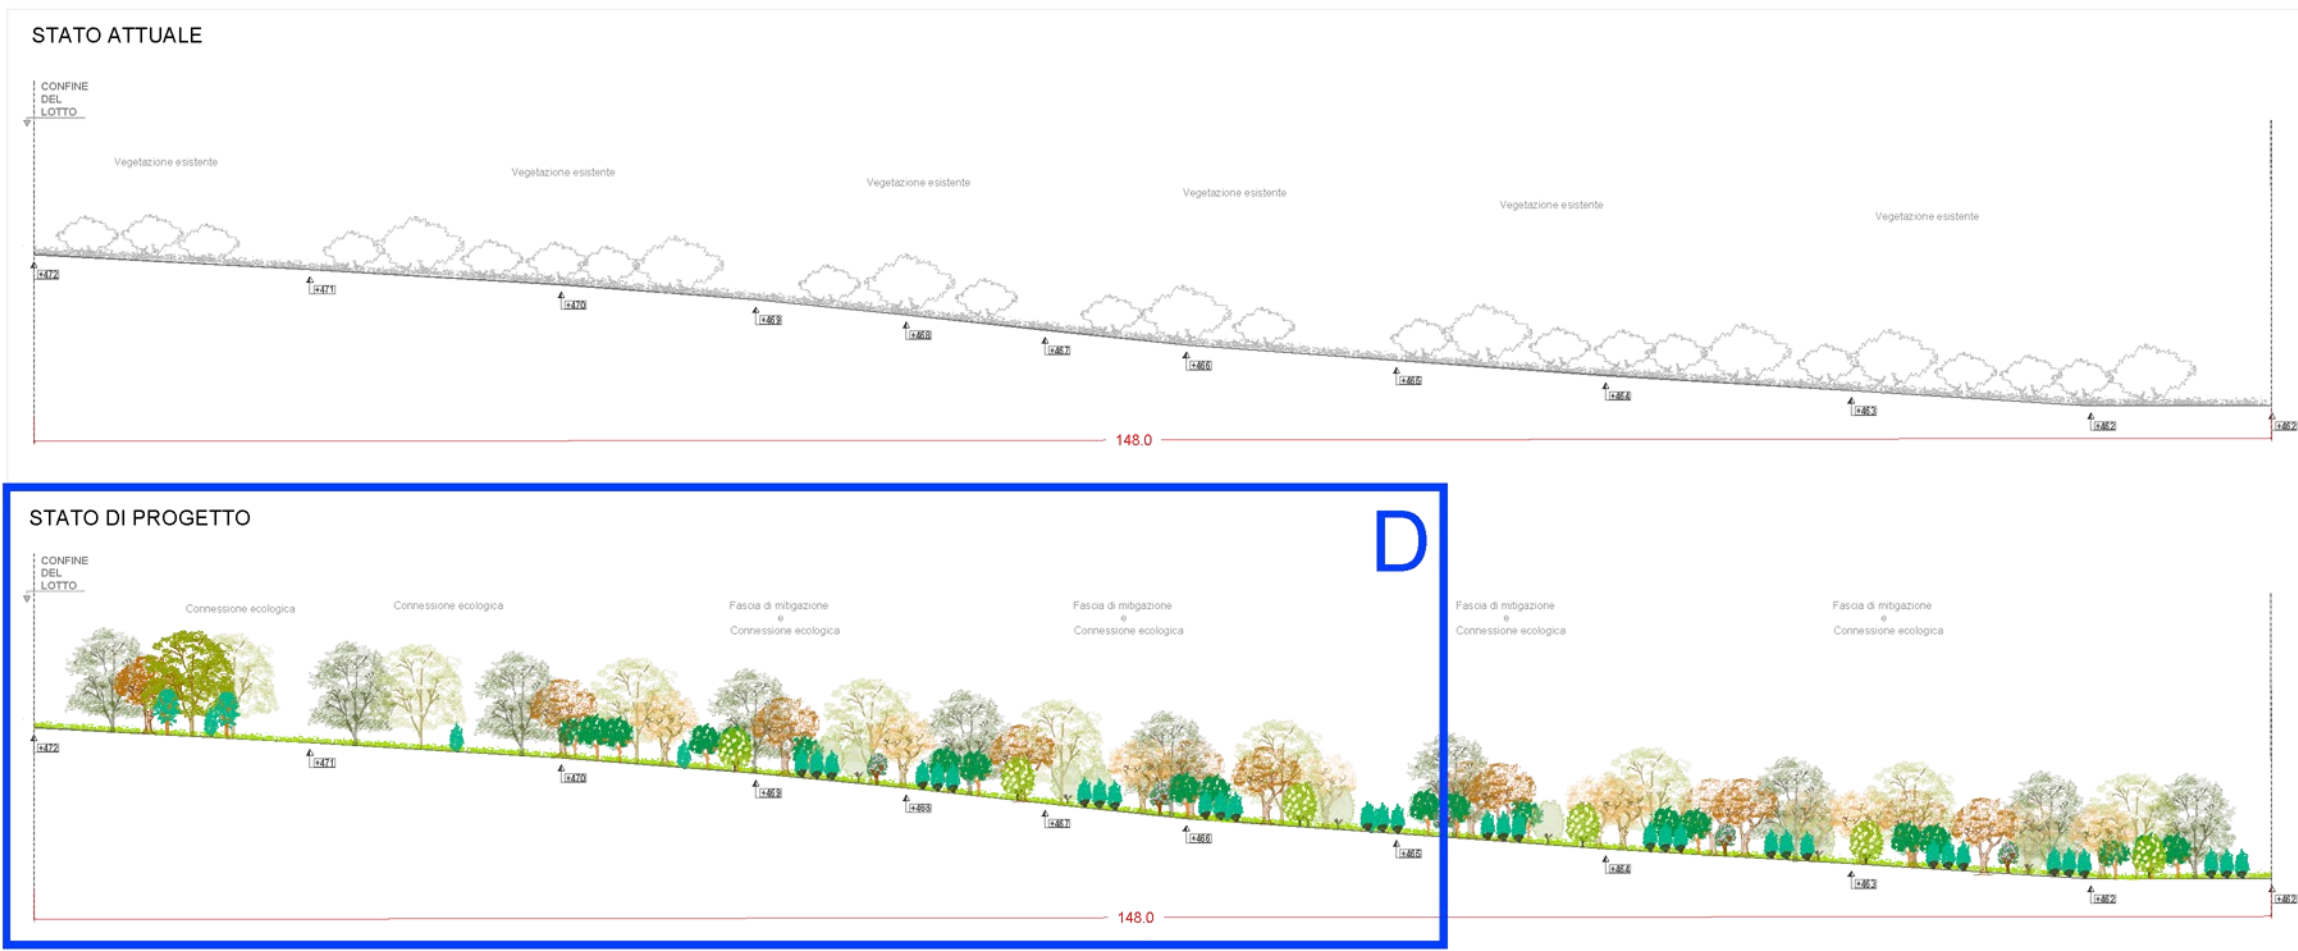


Prospetto 4 Scala 1:500

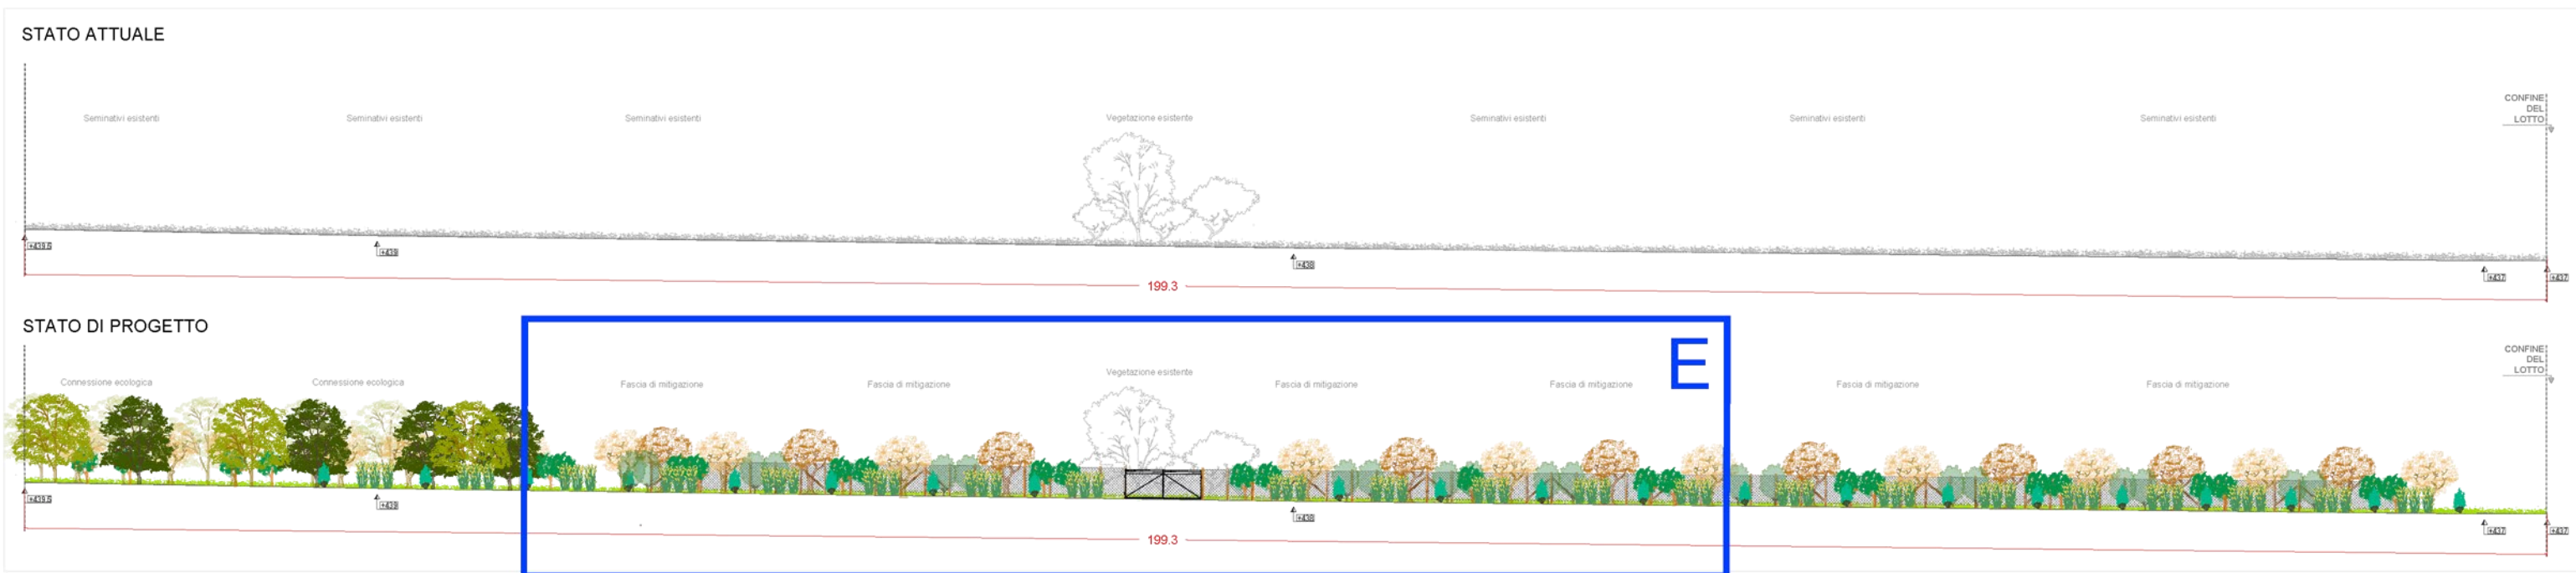


Prospetto 5 Scala 1:500




Quadrante F - Stato di Progetto Scala 1:200

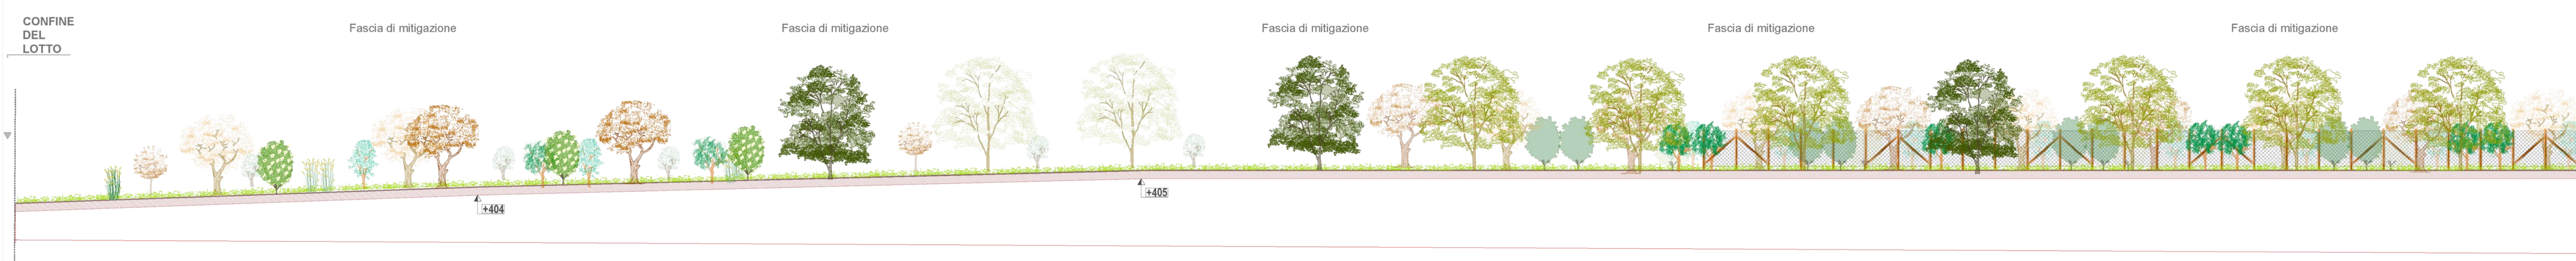


Quadrante A - Stato di Progetto Scala 1:200

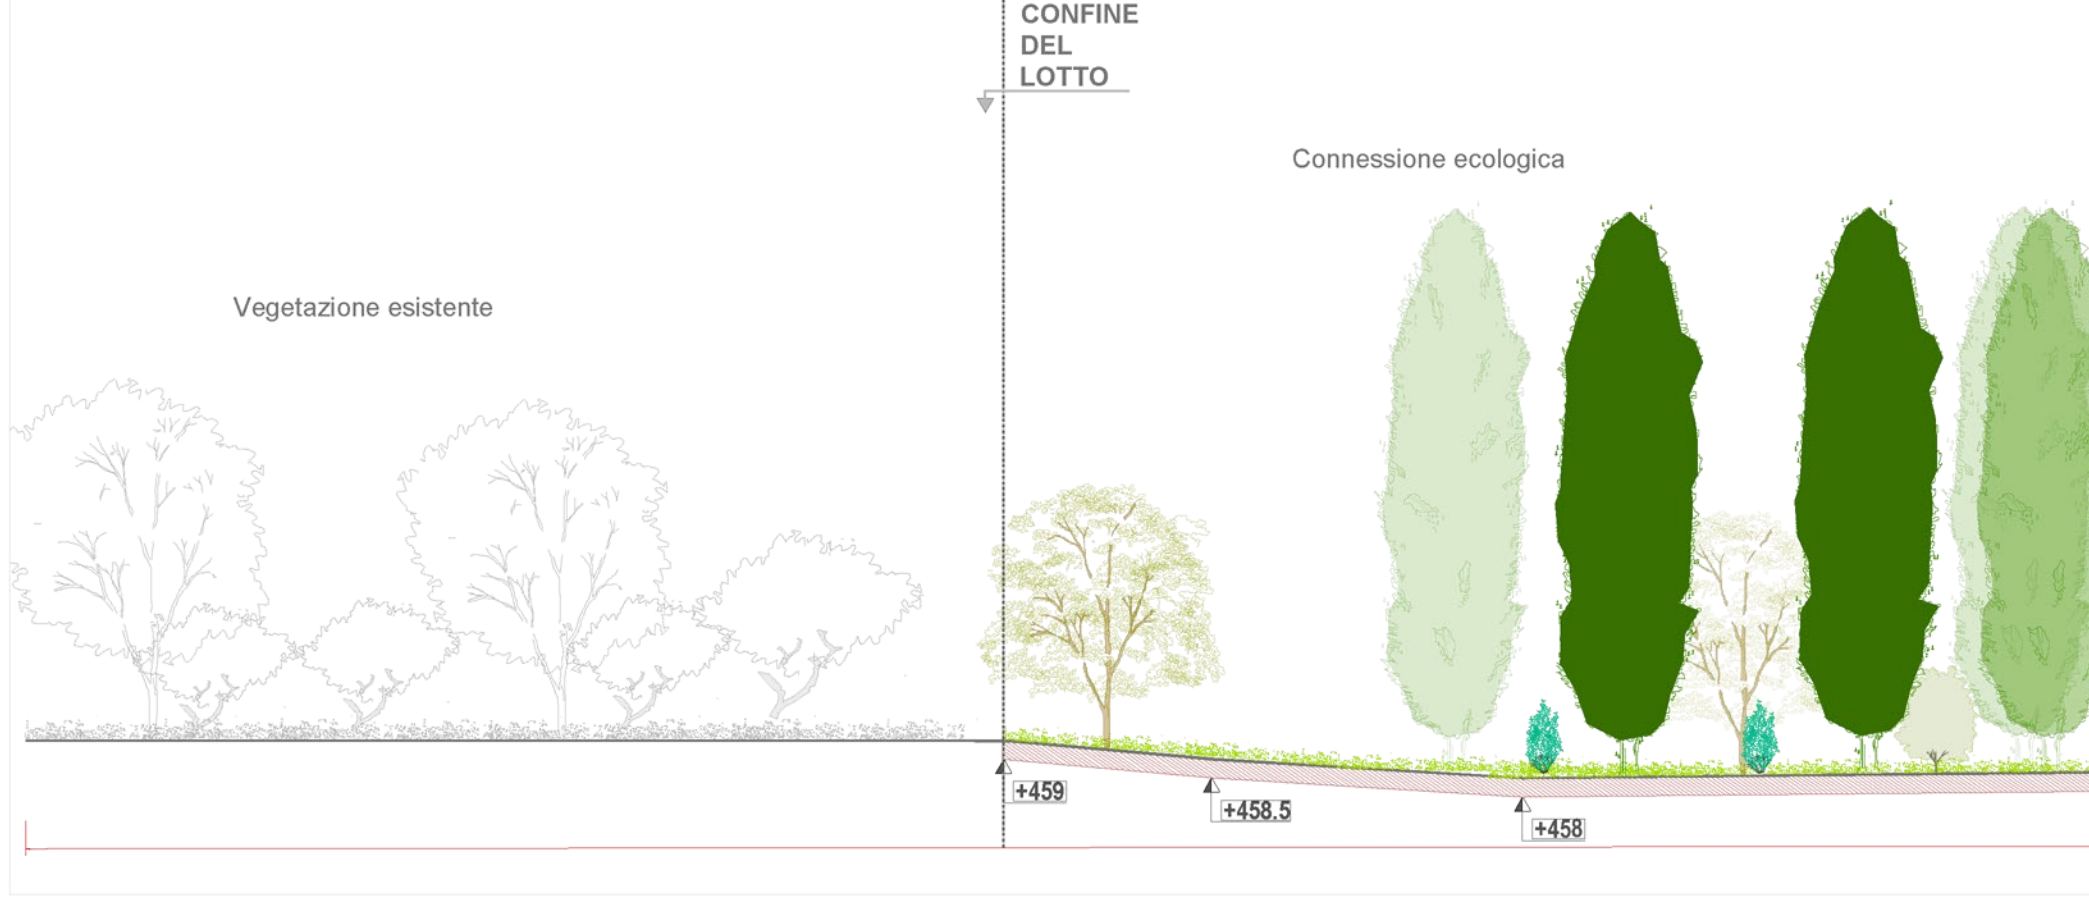


Quadrante B - Stato di Progetto Scala 1:200

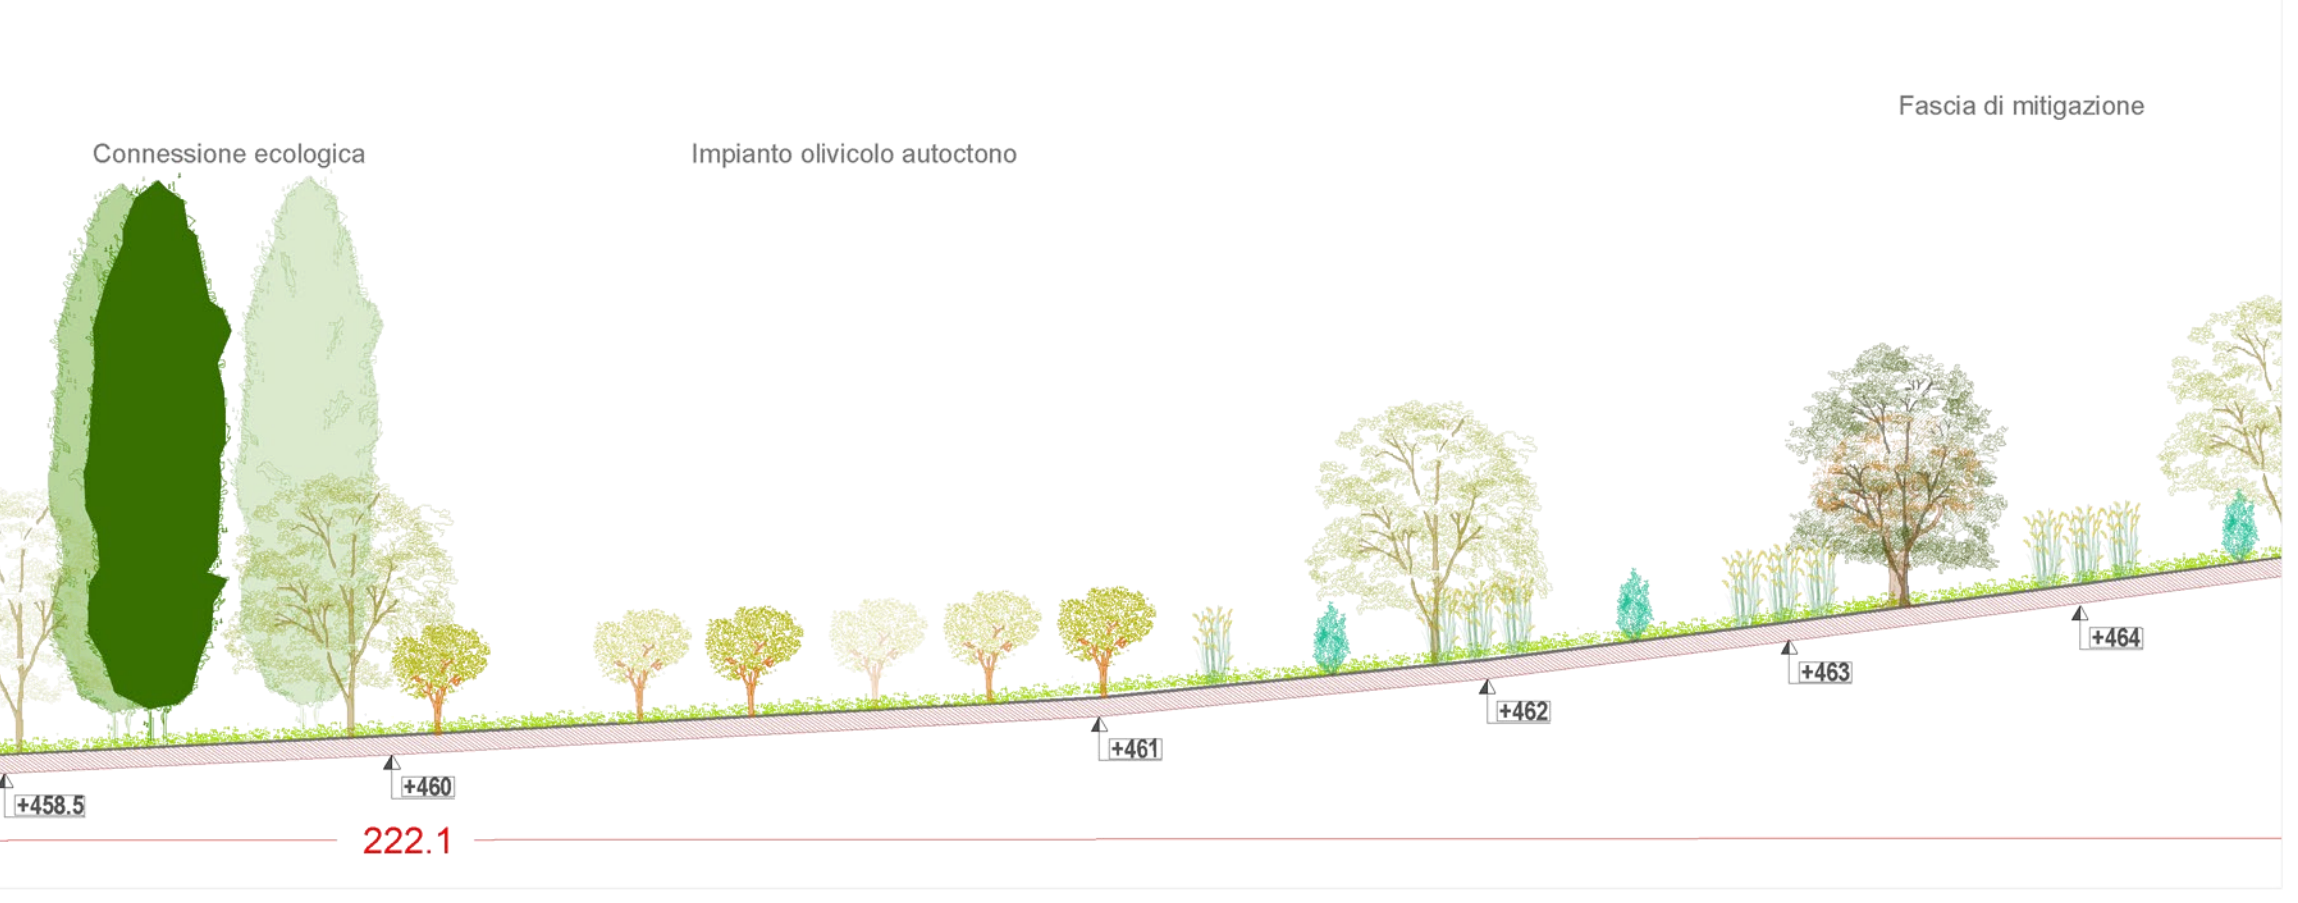


Quadrante C - Stato di Progetto scala 1:200

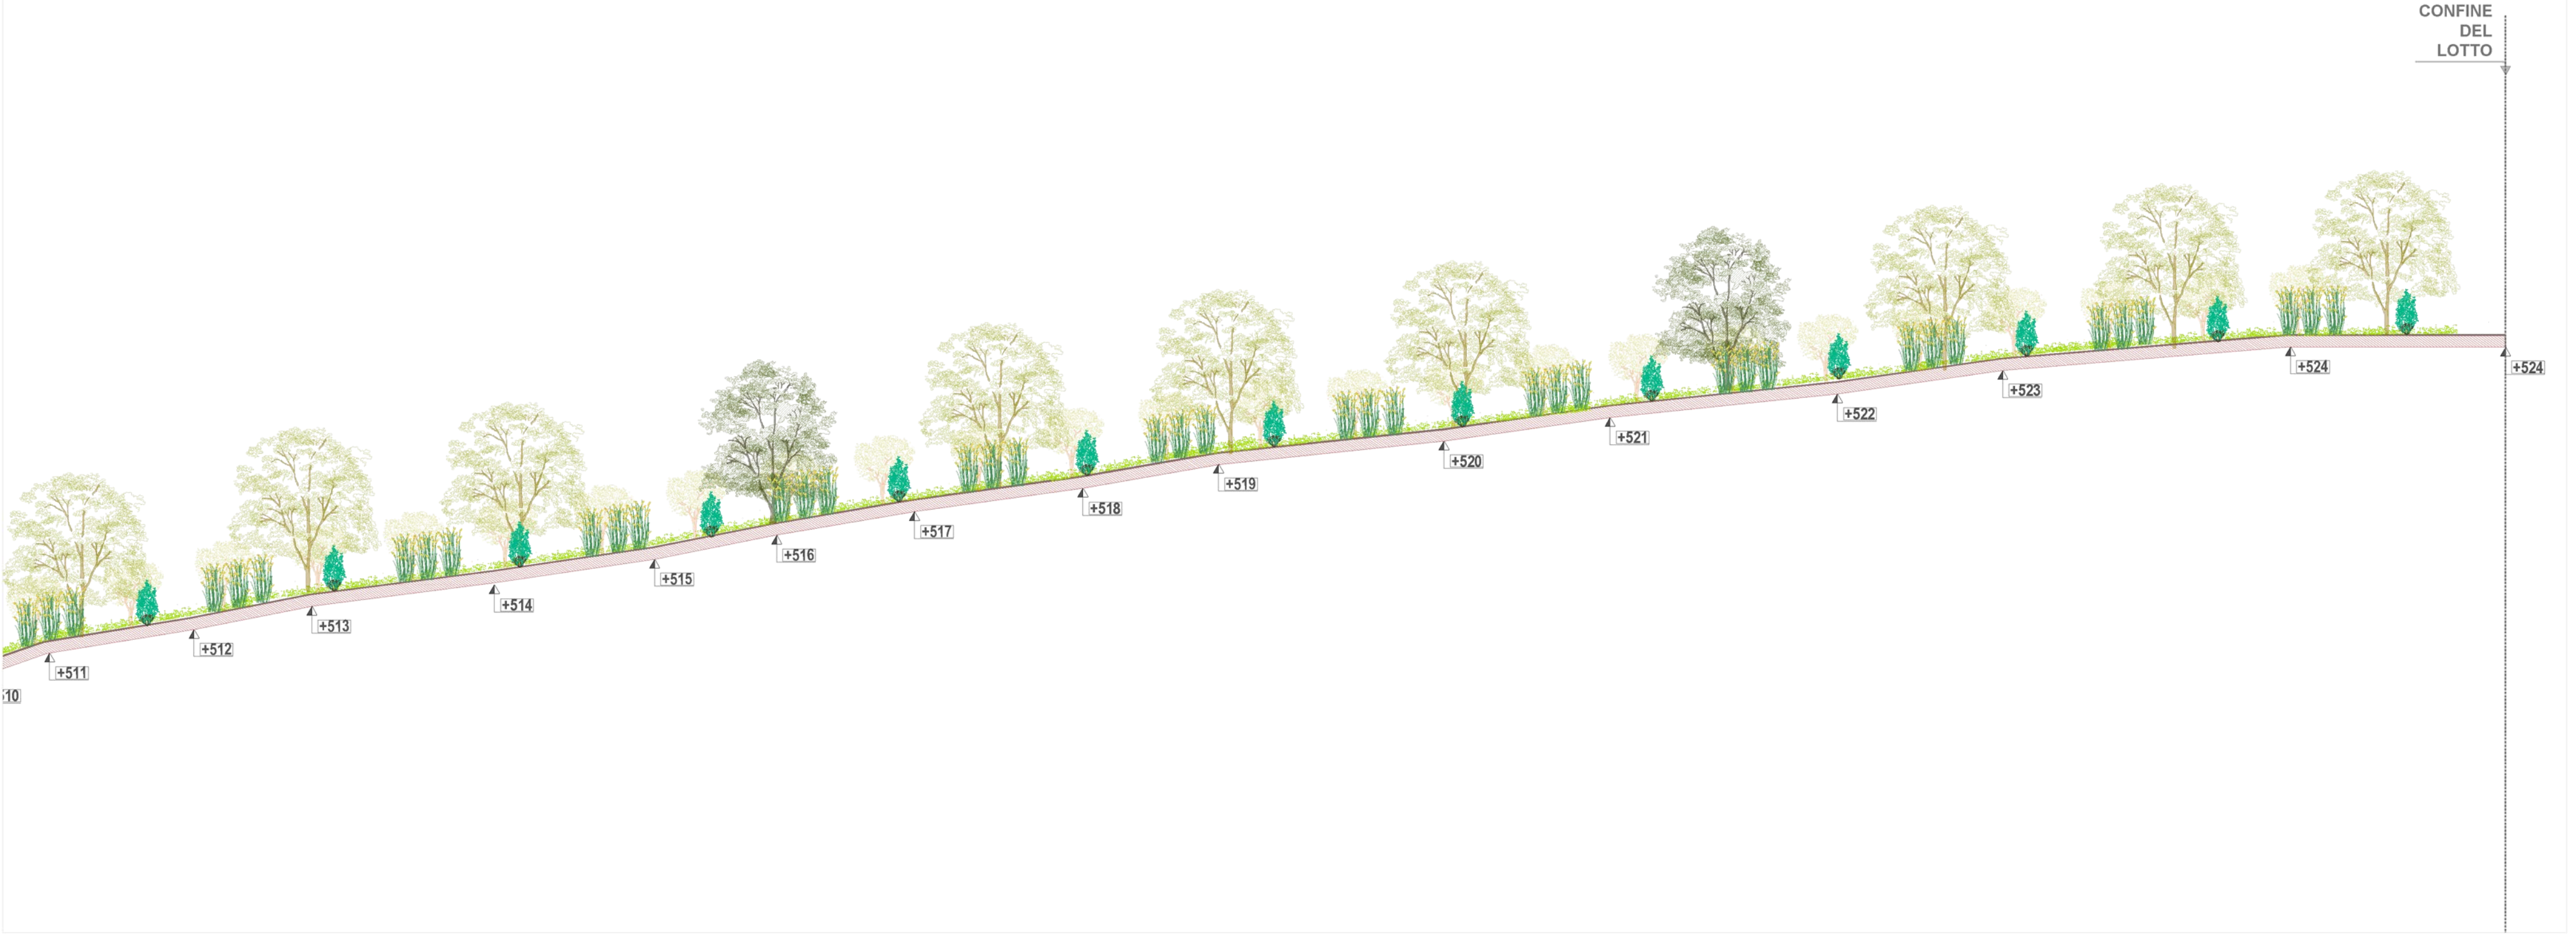

Quadrante D - Stato di Progetto Scala 1:200

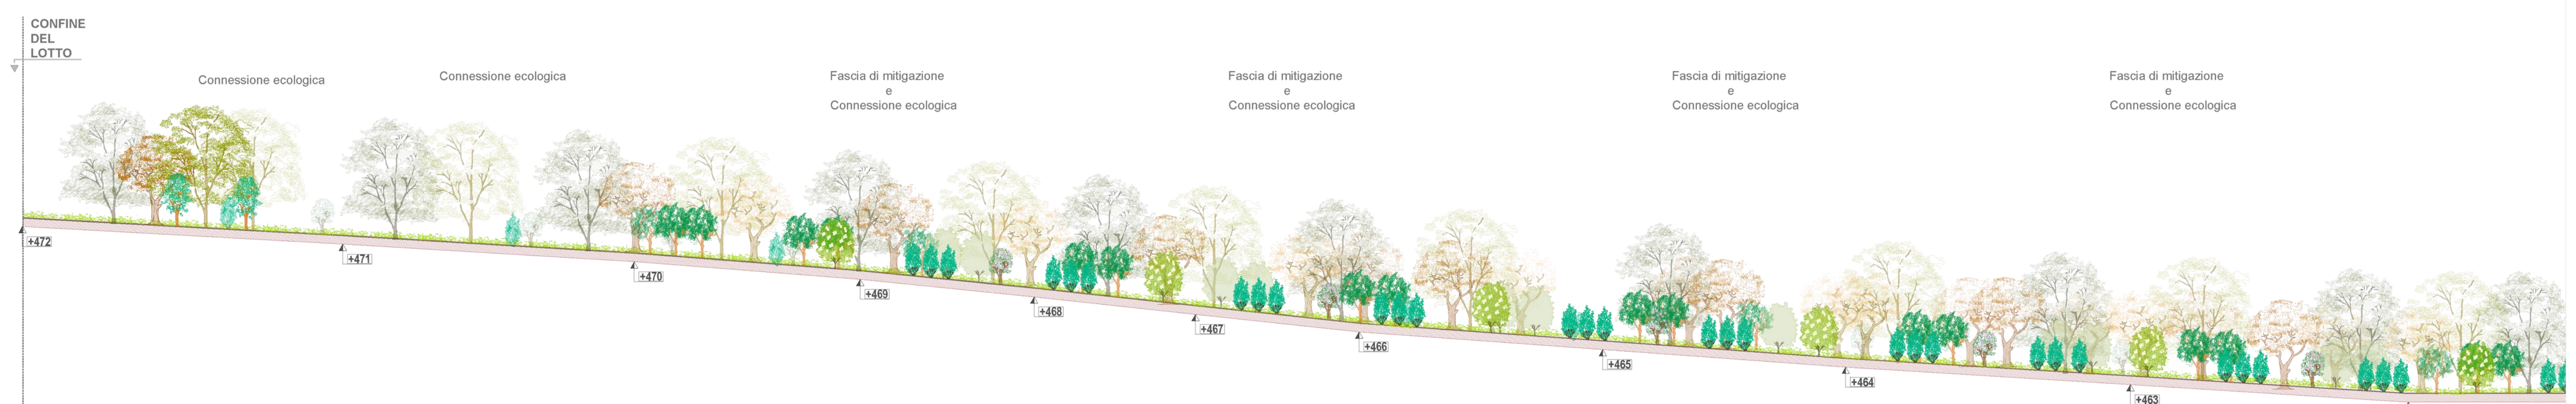

Quadrante E - Stato di Progetto scala 1:200

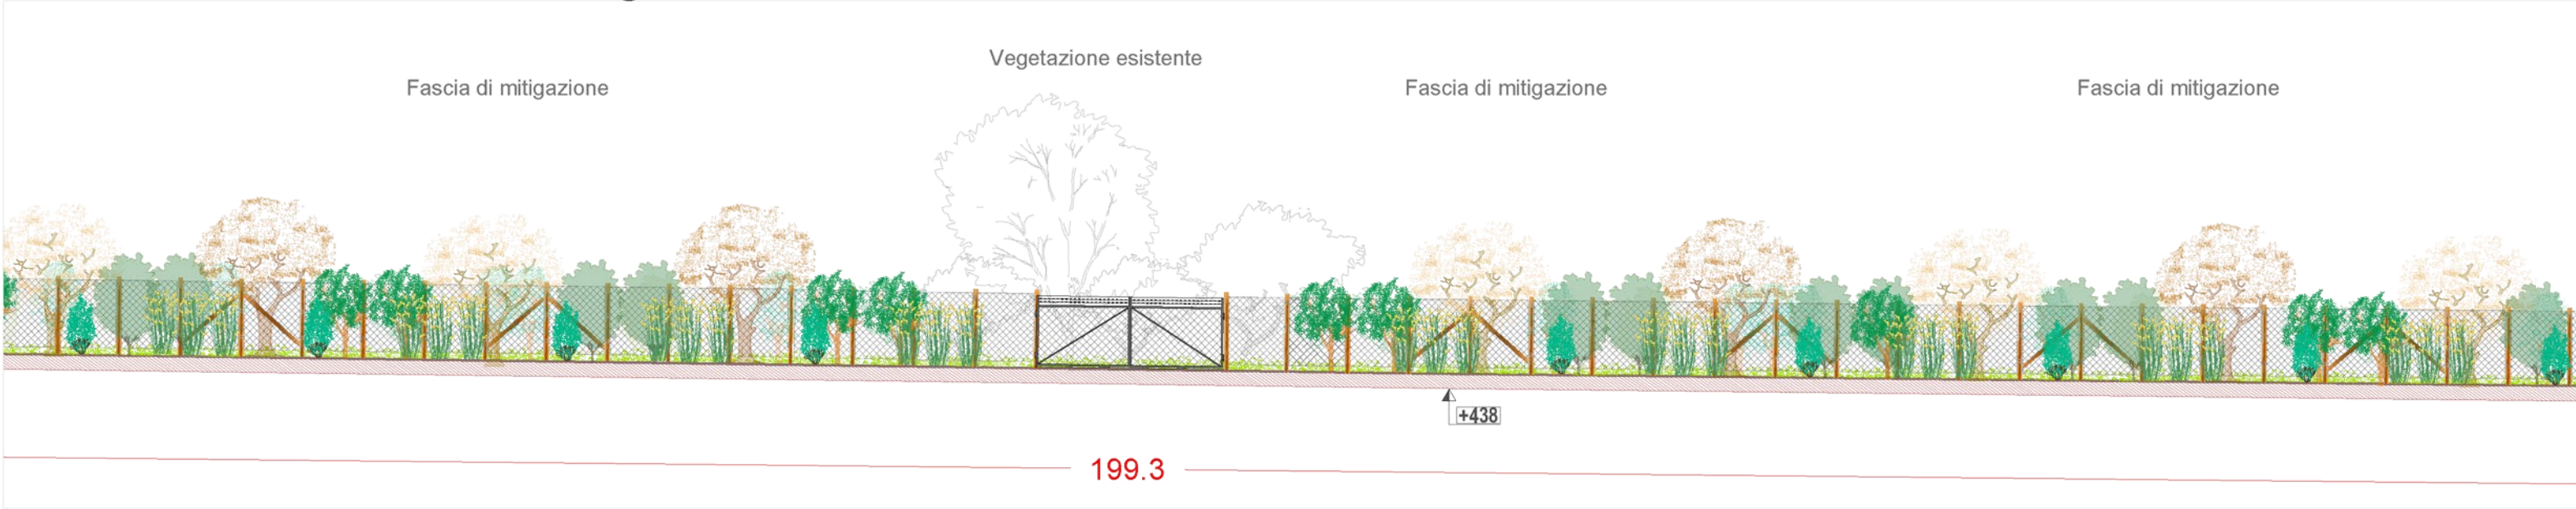

REGIONE LAZIO

COMUNI DI : CELLERE (VT) E PIANSANO (VT)

Centrale Solare "Uliveto agrivoltico del Lazio" da

Proponente: **SKI 16 S.R.L.**

Via Caradosso N. 9 - 20123 Milano (MI)

Investitore agricolo **OXY CAPITAL ADVISORS** **OXY CAPITAL ADVISORS S.R.L.**

superintensivo : Via A. Bertani, 6 - 20154 Milano - Italia

Partner:

OLIO DANTE

Titolo: Prospetti stato di fatto e stato di progetto

.....-62.....

Cod. **PT_06**

Scala: 1:7.500
1:5.00
1:2.00

Progetto dell'inserimento paesaggistico e mitigazione

Progettista:
Ing. Roberto Caviglioli
Arch. Alessandro Viani

Collaboratori:
Arch. Anna Circa
Lib. Enrico Romani
Lib. Daniela Marone
Lib. Patricia Ruggiero

Progettazione elettrica e civile

Progettista:
Ing. Roberto Caviglioli
Ing. Marco Basso

Collaboratori:
Ing. Simone Basso
Ing. Gaele Romani
Gest. Gabriele Ciccarelli

Consulenza geologica
Consulenza archeologia
Arch. Confronto C. Costa

tipo di progetto:
☐ RILIEVO
☐ PRELIMINARE
☒ DEFINITIVO
☐ ESECUTIVO

rev.	descrizione	data	formato	elaborato da	controllato da	approvato da
00	Consegna	Dicembre 2022	A0+	Patrizia Ruggiero	Alessandro Visalli	Fabrizio Cembalo Sambiasi
01						
02						
03						
04						