


LAYOUT SU USO DEL SUOLO  
Scala 1:20.000

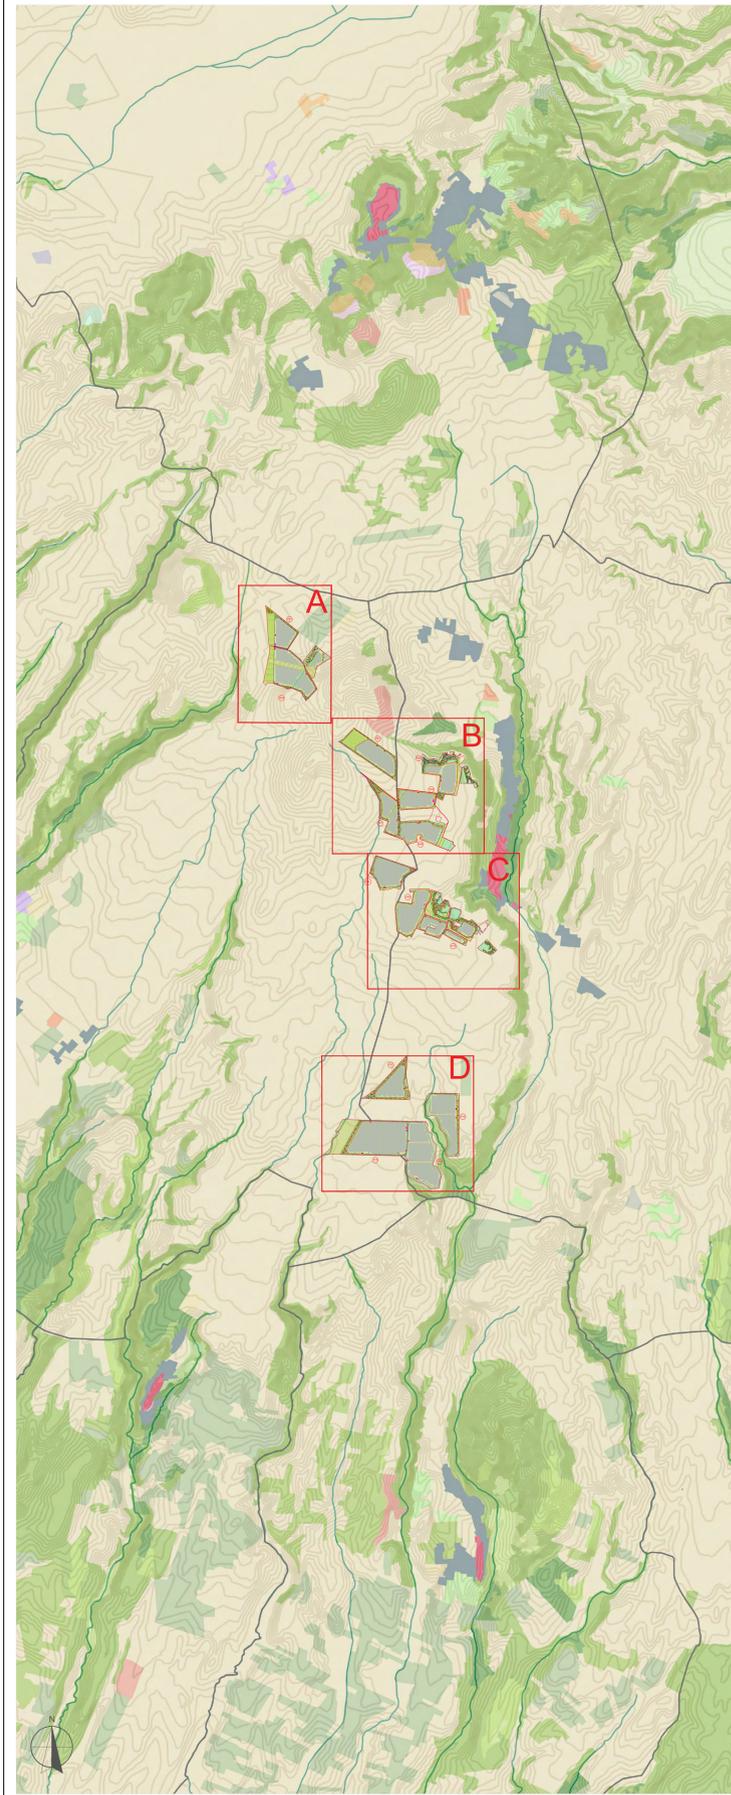


- Perimetro del lotto
  - Piastra
  - Viabilità interna
  - Viabilità alternativa doganale di progetto
  - Cancelli
  - Recinzione
  - Vegetazione esistente
- PROGETTO ELETTRICO
- Pannelli fotovoltaici
  - Cabina di raccolta
  - Cabina MT\_BT
- PROGETTO DEL VERDE
- Fascia di mitigazione
  - Olea europea "Oliana"
  - Oliveto superintensivo
  - Area destinata ad oliveto Tradizionale
  - Connessione ecologica
  - Prato fiorito

Layout su Catastale scala 1:3.000  
Quadrante A - Piastra P01-P02




- ABACO DELLA VEGETAZIONE  
PROGETTO DI MITIGAZIONE
- Alberi
- Quercus pubescens
  - Acer campestre
  - Pyrus pyraster
  - Sorbus domestica
  - Cupressus sempervirens
- Arbusti
- Arbutus unedo
  - Crataegus
  - Viburnum tinus
  - Myrtus communis
  - Spartium junceum
  - Rosa canina
  - Phillyrea angustifolia
- PROGETTO AGRICOLO  
Oliveto superintensivo
- Olea europea "Oliana"
  - Olea europea autoctona
  - Rosmarinus officinalis


Quadrante B Piastra P03-P04-P05-P06

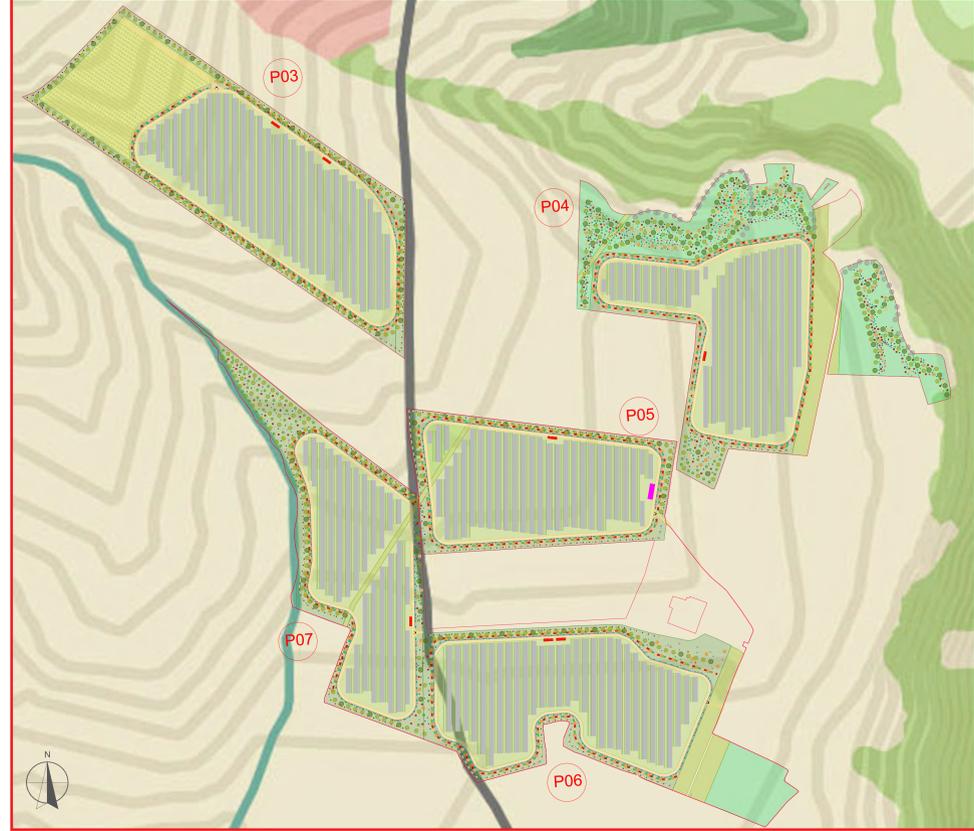

Quadrante C - Piastra P08-P09-P10

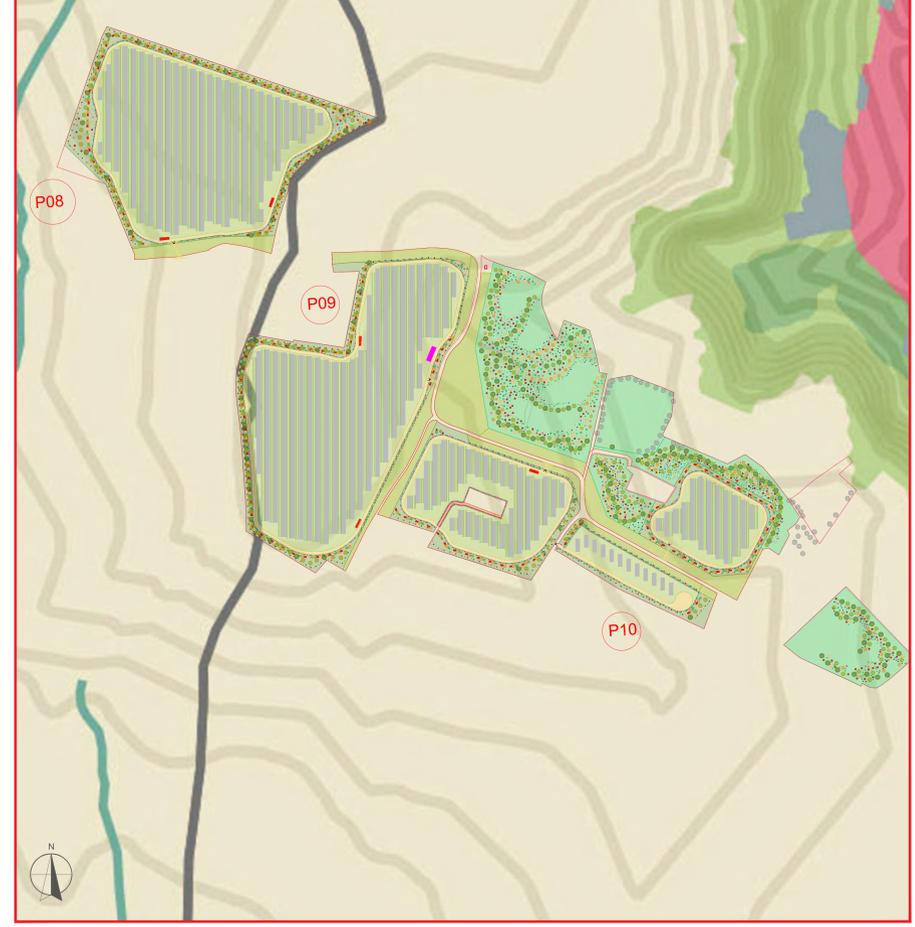

Quadrante D - Piastra P11-P12-P13-P14

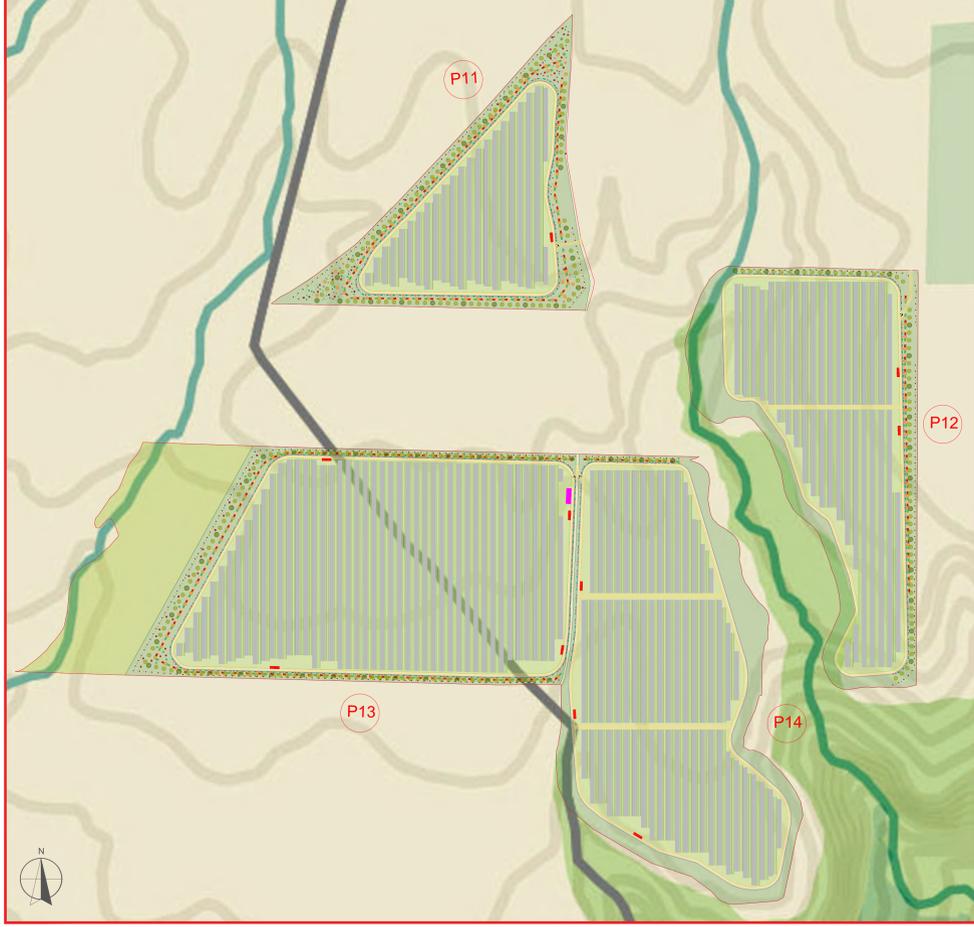

**REGIONE LAZIO**

COMUNI DI : CELLERE (VT) E PIANSANO (VT)

Centrale Solare "Oliveto agrivoltaico del Lazio" da 64.898,64 kWp

Proponente: **SKI 16 S.R.L.**  
Via Caradosso N. 9 - 20123 Milano ( MI)

Investitore agricolo: **OXY CAPITAL ADVISORS**  
Via A. Bertani, 6 - 20154 Milano - Italia

Partner:

Statkraft

OXY CAPITAL ADVISORS

Titolo: Layout su Uso del suolo

N° Elaborato: **68**

Cod: **PT\_12**

Scala: 1:20.000  
1:3.000

Progetto dell'inserimento paesaggistico e mitigazione

Progettata:  
Agr. Fabrizio Cembalo Sambiasi  
Arch. Alessandro Visali

Collaboratori:  
Agr. Rosa Veroni  
Arch. Anna Sica  
Urb. Enrico Bonetti  
Urb. Daniela Morroni  
Urb. Patricia Ruggiero

Progettazione elettrica e civile

Progettata:  
Ing. Riccardo Ruggiero  
Ing. Marco Sestini

Collaboratori:  
Ing. Simona Rossi  
Ing. Giulia Romagnolo

Consulenza geologica:  
Geol. Gaetano Ciccioli

Consulenza archeologica:  
Arch. Concetta C. Costa

rev.	descrizione	data	formato	elaborato da	controllato da	approvato da
00	Consegna	Dicembre 2022	A0+	Patrizia Ruggiero	Alessandro Visali	Fabrizio Cembalo Sambiasi
01						
02						
03						
04						