


SCHEMA A BLOCCHI

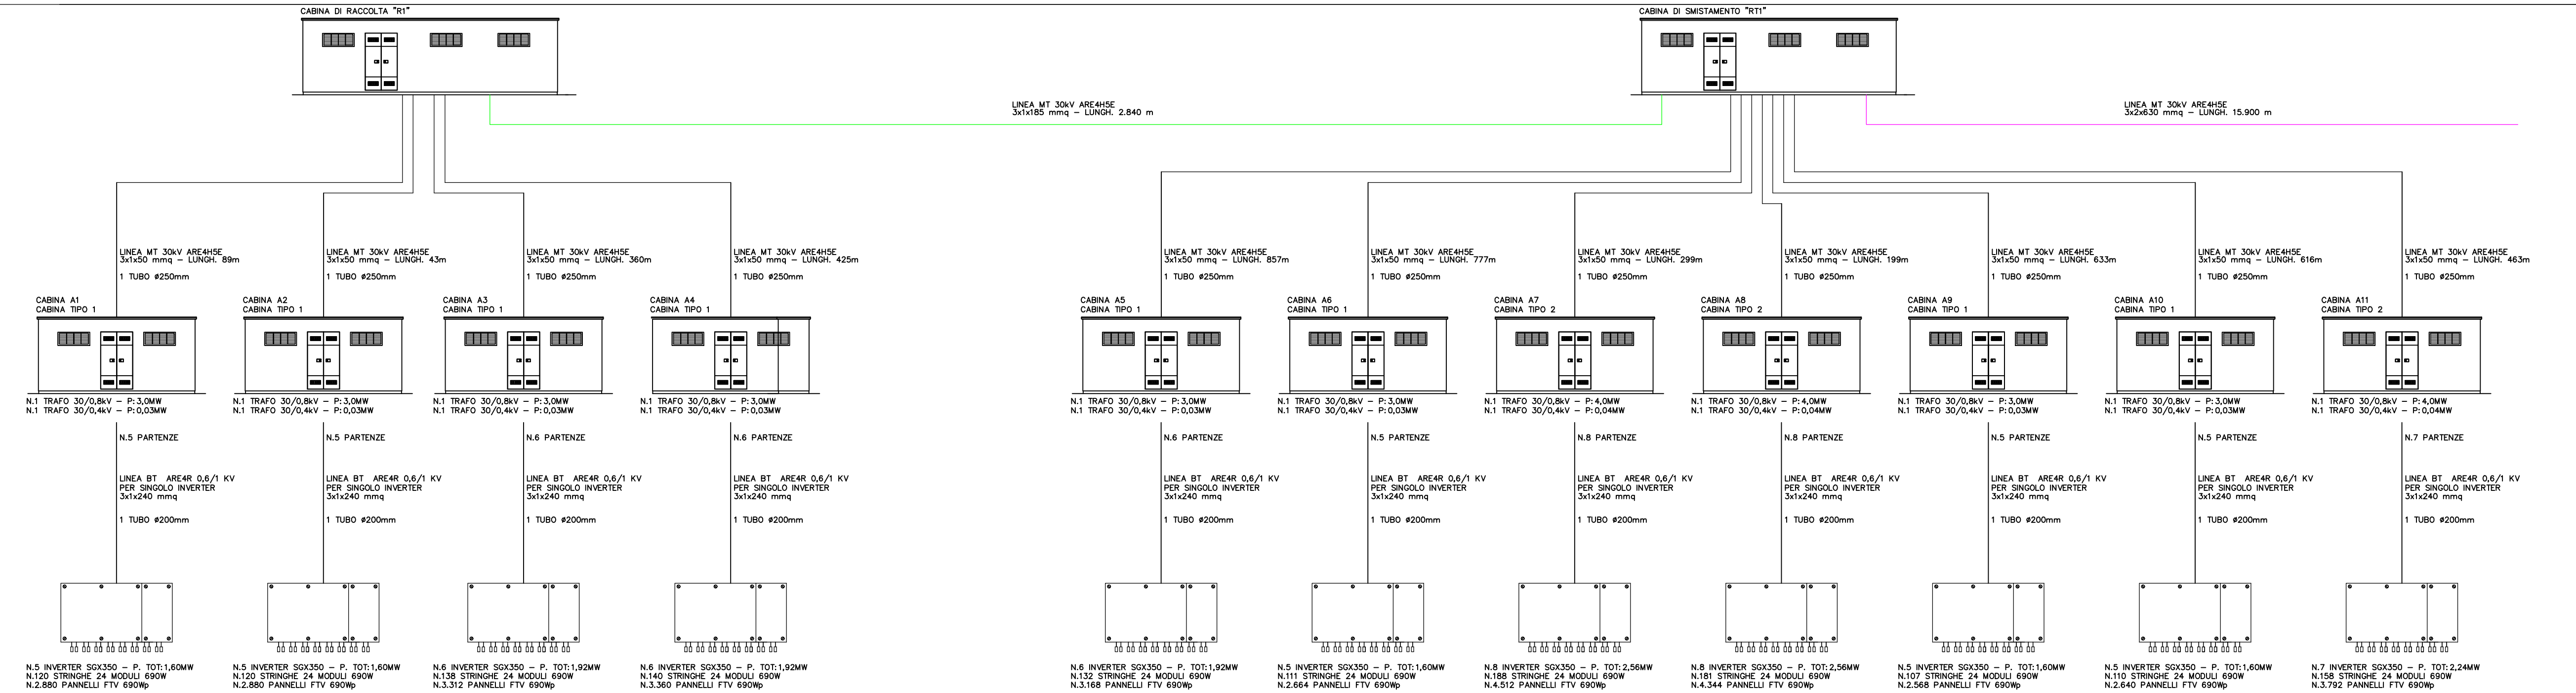

LEGENDA		IEC	ANSI	
	TRASFORMATORE DI POTENZA CON COMUTATORE SOTTO CARICO	28		RELEVATORE SOVRATENSIONE
	TRASFORMATORE A FLUX PRESTAZIONI	27		RELAY DI MINIMA TENSIONE
	MOTORE DI COMANDO	28A		TERMORESISTENZE OLIO
	SEZIONATORE SOTTO CARICO	49		IMMAGINE TERMICA
	INTERRUTTORE AUTOMATICO	50		RELAY CORRENTE DI CORTOCIRCUITO
	SEZIONATORE A VUOTO	50N		RELAY DI SOVRACCARICO NEL NEUTRO
	TRASFORMATORE DI CORRENTE	51		RELAY CORRENTE DI SOVRACCARICO
	TRASFORMATORE DI TENSIONE	51N		RELAY DI SOVRACCARICO NEL NEUTRO
	CONNETTORI A SPINA	59		RELAY DI SOVRATENSIONE
	LAMPADINE PRESSIONE TENSIONE	59N		SOVRATENSIONE PER GUASTO A TERRA
	CABLE SEALING END	63		VALVOLA DI SICUREZZA RELIEVO PRESSIONE
	MORSETTERIA DI PROVA	67N		RELAY DIREZIONALE DI TERRA
	CONNESSIONE TRA CAVI	74C		RELAY FLUSSO OLIO
	CONTATORE DI ENERGIA ATTIVA	81HF		RELAY SOVRAPRESSIONE
	CONTATORE DI ENERGIA REATTIVA	81LF		RELAY BASSA FREQUENZA
	CONNESSIONE A TERRA	86		RELAY DI BLOCCO
	FUSIBILE	87T		RELAY DIFFERENZIALE TRASFORMATORE
	POTENZA ATTIVA	90		REGOLATORE DI TENSIONE
	POTENZA REATTIVA	99		RELAY LIVELLO OLIO
	POTENZA APPARENTE	79		RELAY RICHISURA
		97		RELAY BUCHHOLDS


SCHEMA UNIFILARE

DATI TECNICI	
POTENZA COMPLESSIVA INVERTER FOTOVOLTAICI	55.980 kW
MODULI INSTALLATI (896 Wp)	94.056 pcs
POTENZA DC CAMPO FOTOVOLTAICO	64.899 kW _{dc}



COMUNI DI : CELLERE (VT) E PIANSAO (VT)

Centrale Solare "Uliveto agrivoltaico del Lazio" da 64.898,64 kWp

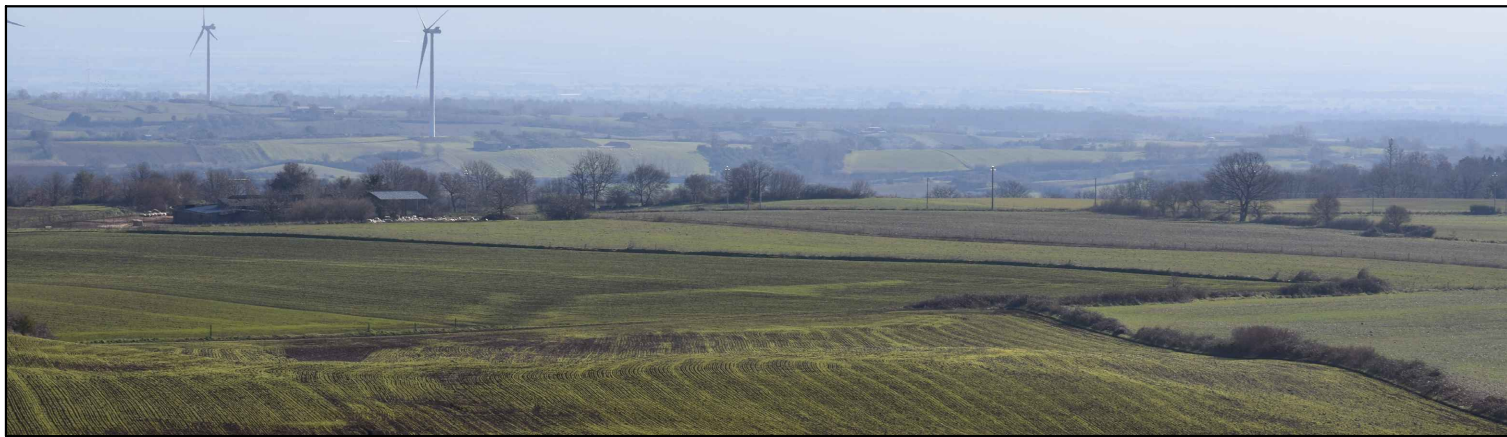

Proponente: **SKI 16 S.R.L.**

Via Caradosso N. 9 - 20123 Milano (MI)



Investitore agricolo
superintensivo :

OXY CAPITAL ADVISORS OXY CAPITAL ADVISORS S.R.L.
Via A. Bertani, 6 - 20154 Milano - Italia

Partner:

Titolo: Schema unifilare con schema blocchi 1



Progetto dell'inserimento paesaggistico e mitigazione
Progettista:
Agr. Fabrizio Cembalo Sambiasi
Arch. Alessandro Visalli
Collaboratori:
Agr. Rosa Verde
Arch. Anna Sirica
Urb. Enrico Borrelli
Urb. Daniela Marrone
Urb. Patrizia Ruggiero
Progettazione elettrica e civile
Progettista:
Ing. Rolando Roberto
Ing. Marco Balzano
Collaboratori:
Ing. Simone Bonacini
Ing. Gieselle Roberto
Consulenza geologia
Geol. Gaetano Ciccarelli
Consulenza archeologia
Archeol. Concetta C. Costa



rev.	descrizione	data	formato	elaborato da	controllato da	approvato da
00	Consegna	Dicembre 2022	A1	Ing. Rolando Roberto	Ing. Gieselle Roberto	Ing. Rolando Roberto
01						
02						
03						
04						