


SCHEMA A BLOCCHI

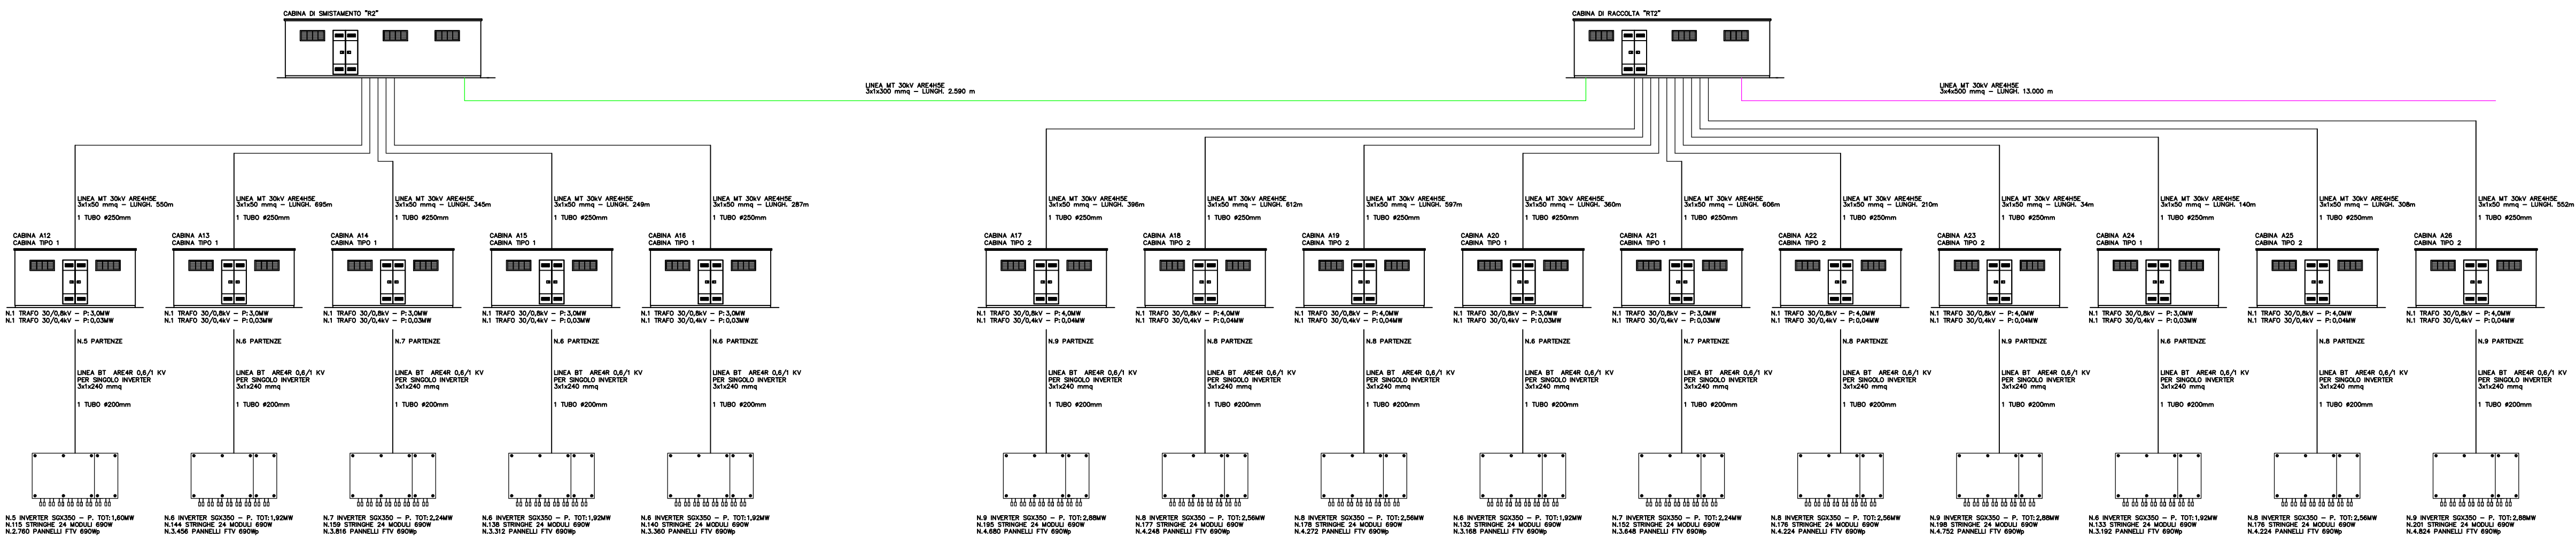

| LEGENDA |                                                      | IEC | ANSI |                                        |                                |
|---------|------------------------------------------------------|-----|------|----------------------------------------|--------------------------------|
|         | TRASFORMATORE DI POTENZA CON COMBUSTORE SOTTO CARICO |     | 26   | RELEVATORE DI SOVRATENSIONE            | I                              |
|         | MOTORE DI COMANDO                                    |     | 27   | RELAY DI MINIMA TENSIONE               | Io                             |
|         | SEZIONATORE SOTTO CARICO                             |     | 28A  | TERMORESISTENZE OLIO                   | V                              |
|         | INTERRUTTORE AUTOMATICO                              |     | 49   | IMMAGINE TERMICA                       | V <sub>0</sub>                 |
|         | SEZIONATORE A VUOTO                                  |     | 50   | RELAY CORRENTE DI CONTROCORRENTO       | COSE                           |
|         | TRASFORMATORE DI TENSIONE                            |     | 50N  | RELAY DI SOVRACCARICO NEL NEUTRO       | W <sub>max</sub>               |
|         | CONNETTORI A SPINA                                   |     | 51   | RELAY DI SOVRACCARICO NEL NEUTRO       | W <sub>max</sub>               |
|         | LAMPADINE PRESENZA TENSIONE                          |     | 51N  | RELAY DI SOVRACCARICO NEL NEUTRO       | W <sub>max</sub>               |
|         | CABLE SEALING END                                    |     | 59   | RELAY DI SOVRATENSIONE                 | W <sub>max</sub>               |
|         | MORSETTERIA DI PROVA                                 |     | 59N  | SOVRATENSIONE PER GUASTO A TERRA       | SISTEMA AT 102 kV              |
|         | CONNESSIONE TRA CAVI                                 |     | 63   | VALVOLA DI SICUREZZA RELIEVO PRESSIONE | SISTEMA MT 30 kV               |
|         | CONTATTORI DI ENERGIA ATTIVA                         |     | 67N  | RELAY DIREZIONALE DI TERRA             | CAVO DI MEDIA TENSIONE         |
|         | CONTATTORI DI ENERGIA REATTIVA                       |     | 74C  | RELAY FLUSSO OLIO                      | SISTEMA BT SERVIZI AUSILIARI   |
|         | CONNESSIONE A TERRA                                  |     | 81HF | RELAY SOVRAFREQUENZA                   | VOLTMETRICHE                   |
|         | FUSIBILE                                             |     | 81LF | RELAY BASSA FREQUENZA                  | AMPEROMETRICHE                 |
|         | POTENZA ATTIVA                                       |     | 86   | RELAY DI BLOCCO                        | SISTEMA BT SERVIZI AUSILIARI   |
|         | POTENZA REATTIVA                                     |     | 87   | RELAY DIFFERENZIALE TRASFORMATORE      | SEGNALIZZAZIONE SCATTI ALLARMI |
|         | POTENZA APPARENTE                                    |     | 87T  | REGOLATORE DI TENSIONE                 |                                |
|         |                                                      |     | 90   | RELAY LIVELLO OLIO                     |                                |
|         |                                                      |     | 99   | RELAY RICHIUSURA                       |                                |
|         |                                                      |     | 79   | RELAY BUCHHOLZ                         |                                |
|         |                                                      |     | 87   | RELAY BUCHHOLZ                         |                                |

SCHEMA UNIFILARE



| DATI TECNICI                  |                         |
|-------------------------------|-------------------------|
| POTENZA COMPLESSIVA INVERTER  | 55.680 kW               |
| MODULI INSTALLATI (660 Wp)    | 94.056 pcs              |
| POTENZA DC CAMPO FOTOVOLTAICO | 64.899 kW <sub>dc</sub> |



COMUNI DI : CELLERE (VT) E PIANSANO (VT)  
Centrale Solare "Uliveto agrivoltaico del Lazio" da 64.898,64 kWp



Proponente: **SKI 16 S.R.L.**  
Via Caradosso N. 9 - 20123 Milano ( MI)



Investitore agricolo **OXY CAPITAL ADVISORS** **OXY CAPITAL ADVISORS S.R.L.**  
superintensivo : Via A. Bertani, 6 - 20154 Milano - Italia

Partner: Titolo: Schema unifilare con schema blocchi 2

**progetto verde**  
studio di architettura del paesaggio

**AEDES GROUP**  
ENGINEERING

**MADE RINNOVABILI**

**N° Elaborato: 76**

Cod: PT\_20

Scala:

tipo di progetto:

- RILIEVO
- PRELIMINARE
- DEFINITIVO
- ESECUTIVO

**Progetto dell'inserimento paesaggistico e mitigazione**

**Progettista:**  
Agr. Fabrizio Cembalo Sambiasi  
Arch. Alessandro Visalli

**Collaboratori:**  
Agr. Rosa Verde  
Arch. Anna Sirica  
Urb. Enrico Sorrelli  
Urb. Daniela Marrone  
Urb. Patrizia Ruggiero

**Progettazione elettrica e civile**

**Progettista:**  
Ing. Rolando Roberto  
Ing. Marco Balzano

**Collaboratori:**  
Ing. Simone Bonacini  
Ing. Giselle Roberto

**Consulenza geologia**  
Geol. Gaetano Ciccarelli

**Consulenza archeologia**  
Arch. Concetta C. Costa

| rev. | descrizione | data          | formato | elaborato da         | controllato da       | approvato da         |
|------|-------------|---------------|---------|----------------------|----------------------|----------------------|
| 00   | Consegna    | Dicembre 2022 | A1      | Ing. Rolando Roberto | Ing. Giselle Roberto | Ing. Rolando Roberto |
| 01   |             |               |         |                      |                      |                      |
| 02   |             |               |         |                      |                      |                      |
| 03   |             |               |         |                      |                      |                      |
| 04   |             |               |         |                      |                      |                      |