Particolari cancello d' ingresso SET VRG - scala 1:50

CANCELLO D'INGRESSO SOTTOSTAZIONE PARCO EOLCO

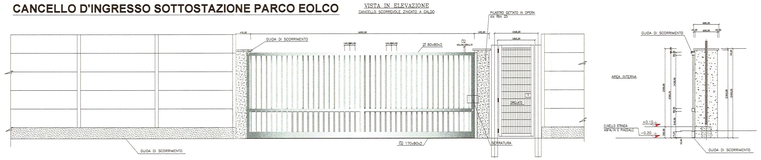

Particolari recinzione SET VRG - scala 1:50

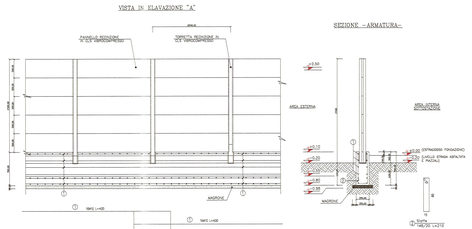

RECINZIONE SOTTOSTAZIONE PARCO EOLICO

Planimetria fondazioni SET-VRG - scala 1:200

(Stazione Elettrica autorizzata nel progetto "Piano delle Tavole"
Determina dir. n.552/2014 del 16/06/2014 di VRG WIND 127 s.r.l.)

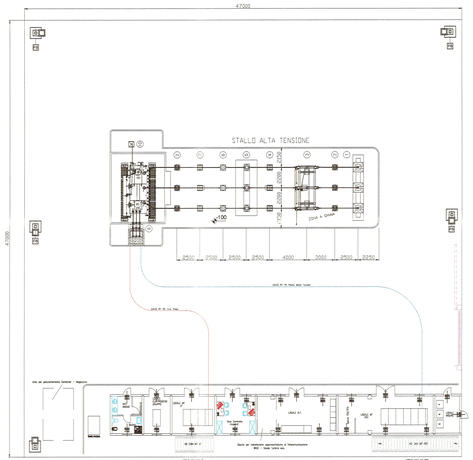

Legenda
1) Terminale cavo AT
2) Scaricatore
3) Sezionatore
4) TV Protezioni
5) Interruttore
6) TA Misure
7) TV Misure
8) Trasformatore AT/MT
9) Vasca Raccolta olio Trafo
10) Supporto per Cavo Centro Stella

Particolari edificio utente SET VRG - scala 1:100

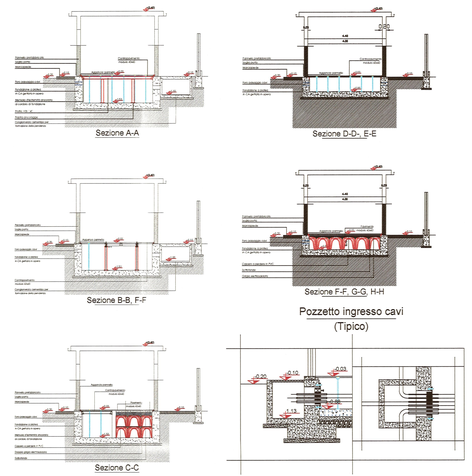

Particolari edificio utente SET VRG - scala 1:100

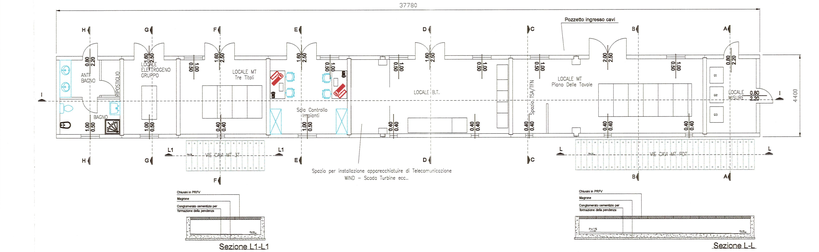

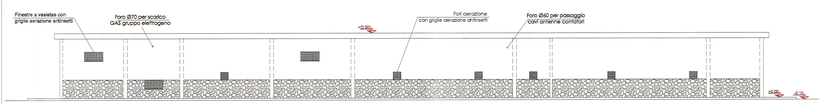

PROSPETTO 1

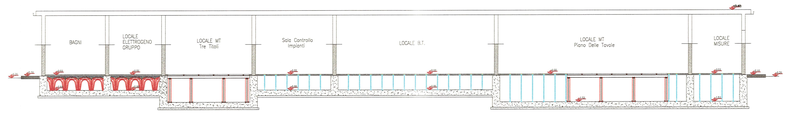

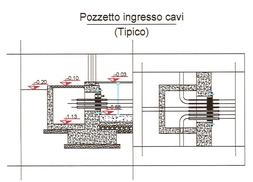

Veronagest

REGIONE BASILICATA
(Provincia di Potenza)
Comuni di Banzi, Genzano di L. e Palazzo S.G.

PARCO EOLICO TRE TITOLI

PROGETTO DEFINITIVO

Disegni architettonici cabine elettriche e box punti di consegna — SCALA 1:50/100/200

I PROGETTISTI
Ing. Vittorio Iacono

REGIONE BASILICATA — VIDIMAZIONE ENTI — UFFICIO ENER...

Codice Elaborato		
A.16.b.9	REV_01 Sett_2015	Integrazione richiesta da Ufficio...

VRG Wind 149
GRUPPO Veronagest SpA
REFERENTI PER LA SOCIETA':
Ing. Fedele Manolo Fiorino e geom. Michele Benedetto
Via Dante Alighieri, 17
36066-Rovereto (TN)-
Tel. + 39 0464 420003
PEC : vrgwind149@pec.it

TENPROJECT
Sede legale e operativa:
San Giorgio del Sannio (BN) via A. De Gasperi 61
Sede operativa:
Napoli (NA) via F.137 loc. Vasciarella snc c/o Villaggio Don Bosco
P.IVA 01495540623
Azienda con sistema gestione qualità Certificato N. 50 100 11875

Rev.	Data	Elaborazione	Approvazione	Emissione	DESCRIZIONE
01	SETTEMBRE 2015	RC	MO	VI	AGGIORNAMENTO TAVOLA
00	GENNAIO 2015	RC	MO	VI	EMISSIONE

Nome File sorgente: GE.BANZI.PCA.16.b.9.R.01.dwg | Nome file stampa: GE.BANZI.PCA.16.b.9.R.01.pdf | Formato di stampa: ISO A1 (594 x 841 mm)

Questo elaborato è di proprietà di Veronagest SpA ed è protetto a termini di legge