


LEGENDA

- Linee Catastali
- Linea AT Esistente da 15kV
- Nuovo Tracciato AT a 15kV in progetto con posizionamento tralicci
- Sezione di Linea e Area Sub-Stazione TERNA a 30kV
- Area Stazione TERNA a 30kV con ricorri: autorizzata
- Area adibita a impianto fotovoltaico
- Area in progetto: ESPROPRIO
- Area in progetto: ESPROPRIO

35 Numerazione Indicis

Veronagest
 REGIONE BASILICATA
 Comuni di Banzi, Palazzo San Gervasio e Genzano di Lucania (PZ)

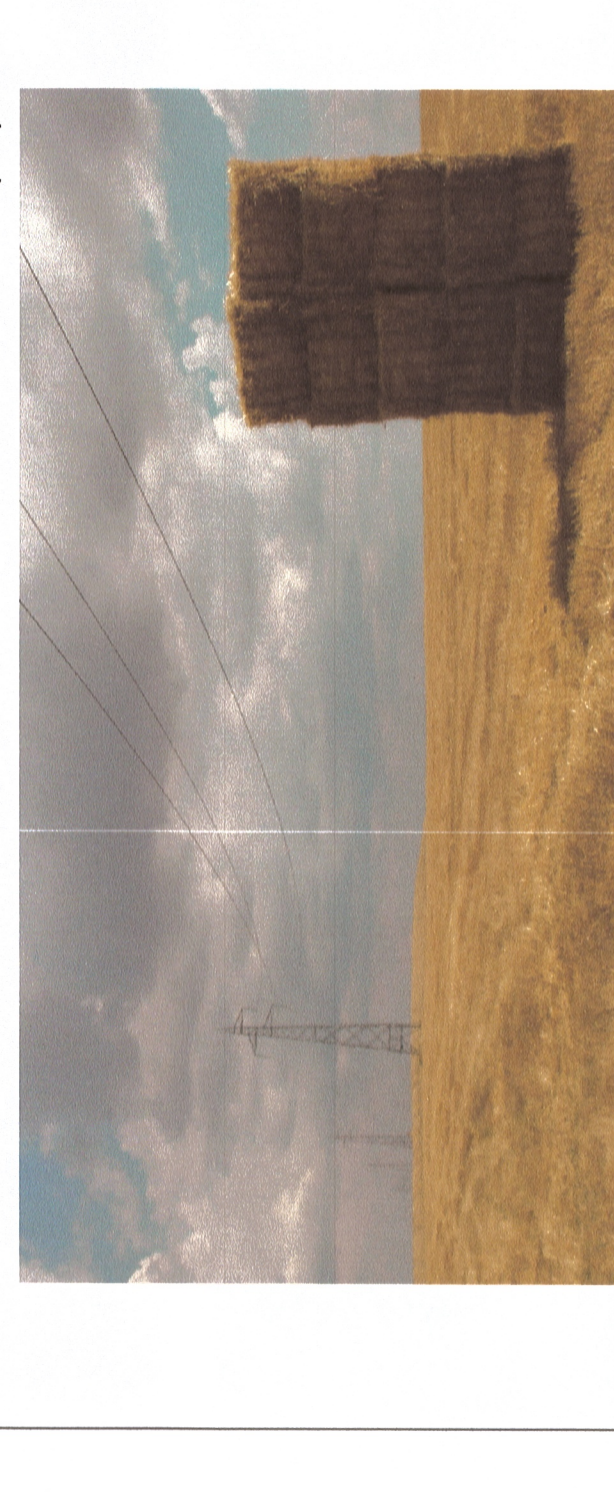

Parco Eolico Piano delle Tavole
 VARIANTE OPERE RTN (AU D.D. 528/2013)

PROGETTAZIONE
TENPROJECT
 TEN PROJECT S.r.l.
 80019 San Giovanni Lupatoto (VI) - Via S. Maria Maddalena, 10 - Tel. 0445/460000 - Fax 0445/460001

PROGETTO DEFINITIVO
 PIANO PARTICELARE D'ESPROPRIO
 GRAFICO QUADRO 3

RTN.43
 V.R.G. WIND 127 S/1

DATA: 11/11/2013
 ASS. 00
 SCALA: 1:4.000

Progettato da: **VERONAGEST**
 Ing. **MAURIZIO VITTORIO**
 N° ISCRIZ. 13366

REV.	DATA	REDAZIONE	CONTROLLO-EMISSIONE	DESCRIZIONE
00	NOV 2013	LR	NT	VARIANTE OPERE RTN (AU D.D. 528/2013)

