



PROSPETTO  
Recinzione tipo

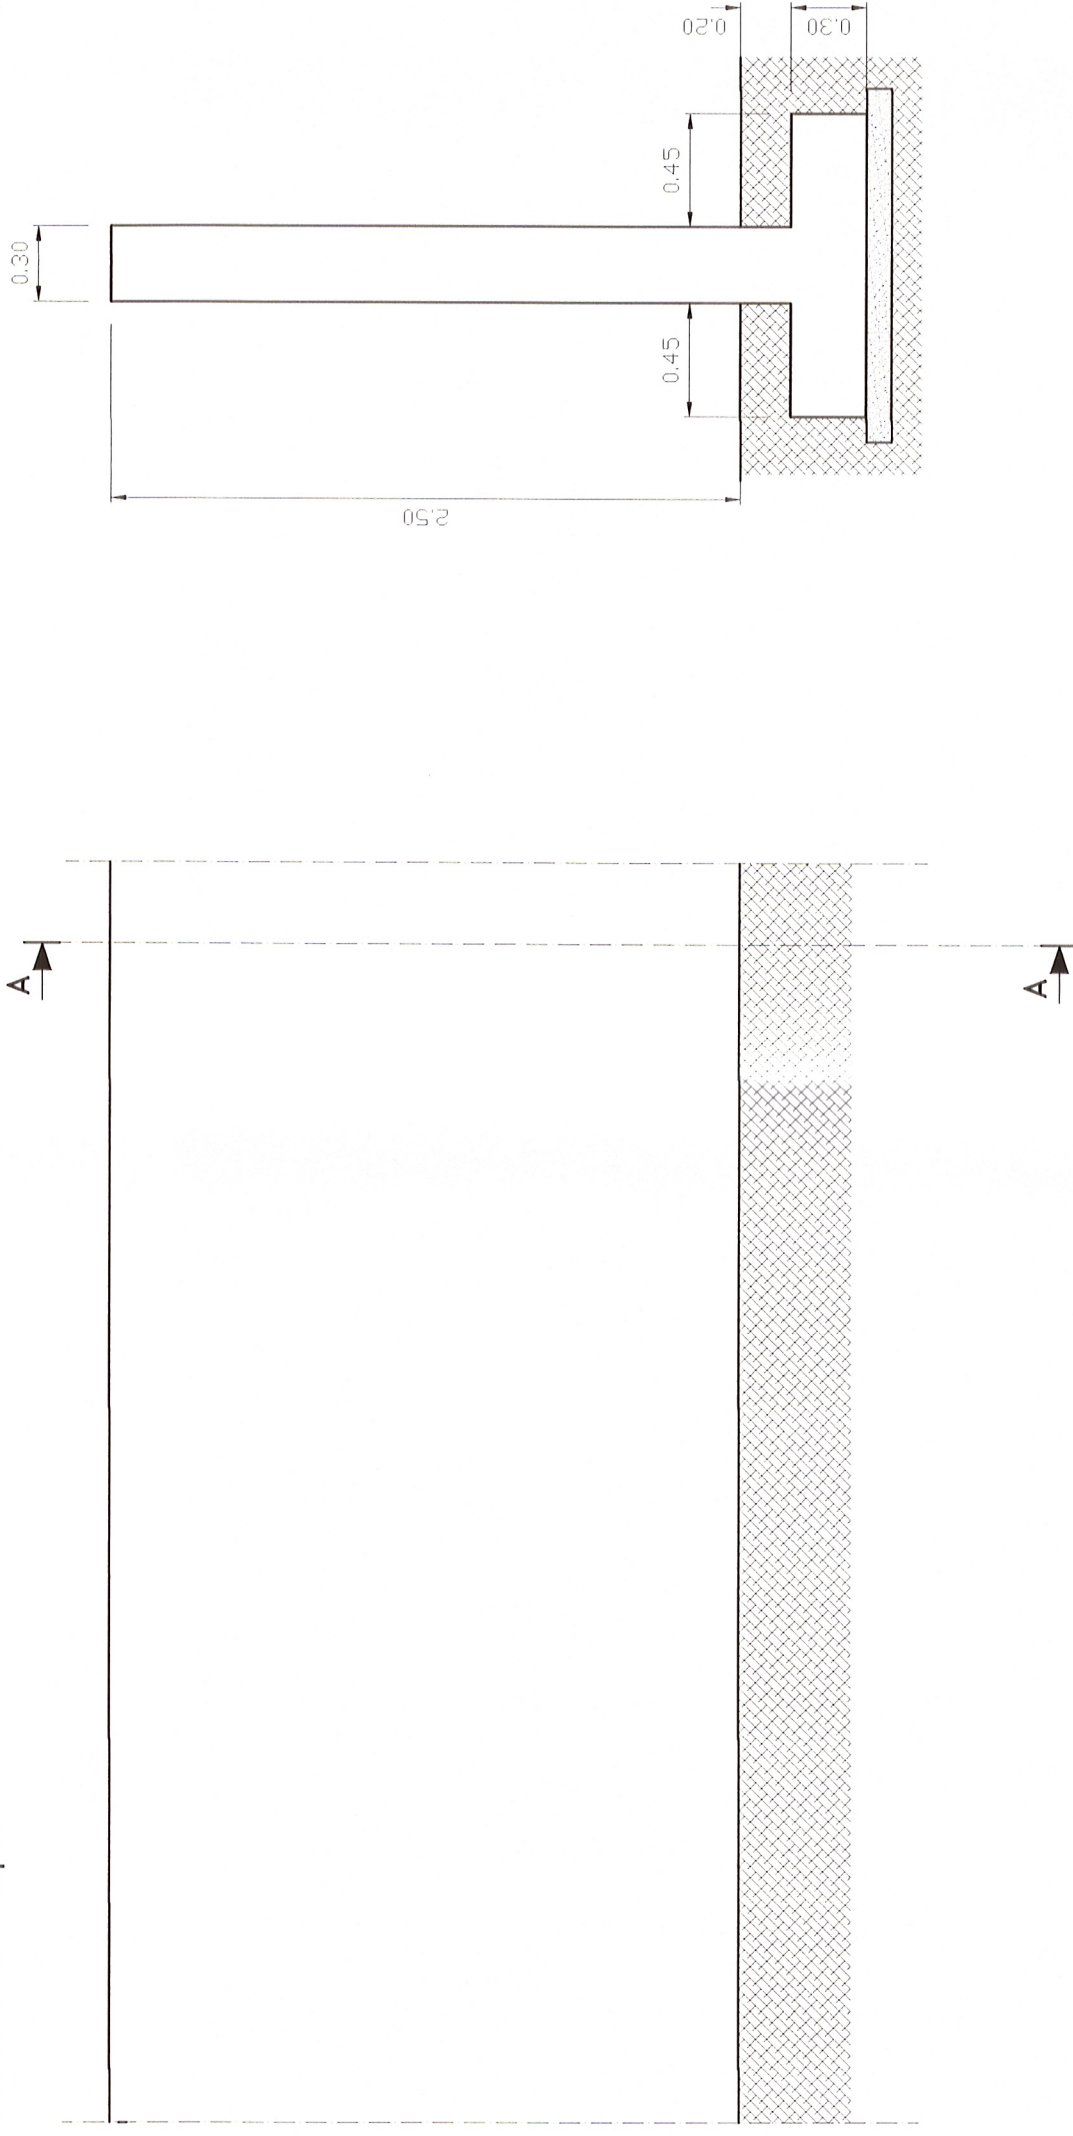

PIANTA

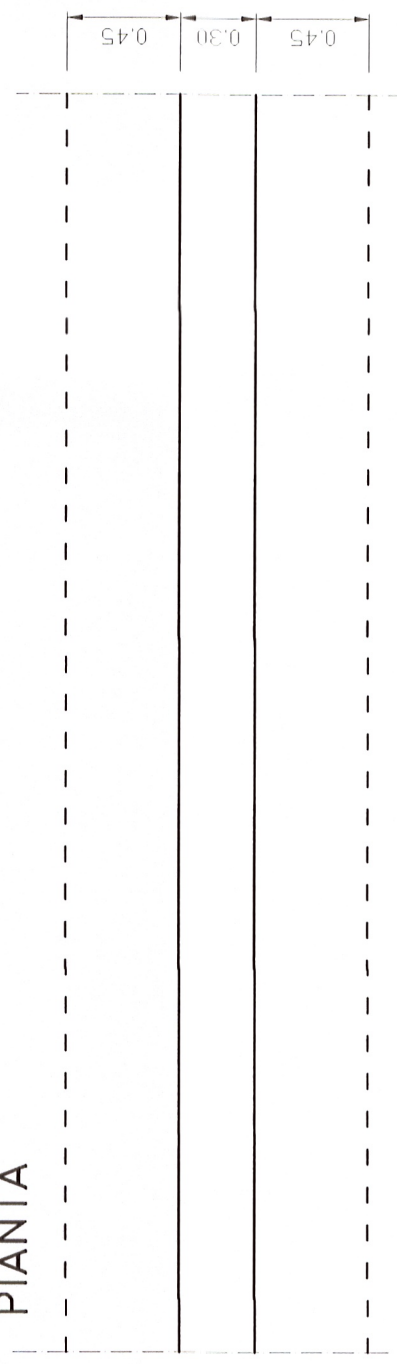

SCALA 1:30

**Veronagest**  
REGIONE BASILICATA  
Comuni di Banzi, Palazzo San Gervasio e Genzano di Lucania (PZ)

Progetto: VERONAGEST  
Prodotto da: VERONAGEST  
Data: 16/6/2014  
Firma: 3/7/2014



**Parco Eolico Piano delle Tavole**  
VARIANTE OPERE RTN (AU D.D. 528/2013)

PROGETTAZIONE



**TEN PROJECT S.r.l.**  
Via A. De Gasperi 81  
82018 San Giorgio Del Sannio (BN)  
p.i. 01465940623  
info@tenproject.it

**PROGETTO DEFINITIVO**

RTN.a.12 STAZIONE ELETTRICA DI SMISTAMENTO 150 KV  
PARTICOLARI RECINZIONE

VRG WIND 127 Srl

DATA : Novembre 2013  
AGGIORN. :  
SCALA : 1:30

Progettisti: Ing. Vittorio IACONO  
Arch. Nadia TIRELLI

ING. FEDERICO MANOLO FIORINO  
Geom. MICHELE BENEDETTO

ORDINE DEGLI INGEGNERI DELLA PROVINCIA DI NAPOLI  
DOTT. ING. VITTORIO IACONO  
SEZIONE A  
PESCARA  
N° ISCRIZ.: 13366

ORDINE DEGLI ARCHITETTI - PISACARTE CONSERVATORI  
NADIA TIRELLI  
N° 329

Questo elaborato è di proprietà di Veronagest Spa ed è protetto a termini di legge

REV.	DATA	sigla	firma	setore	sigla	firma	DESCRIZIONE
00	NOV 2013						VARIANTE OPERE RTN (AU D.D. 528/2013)
							CONTROLLO-EMISSIONE