

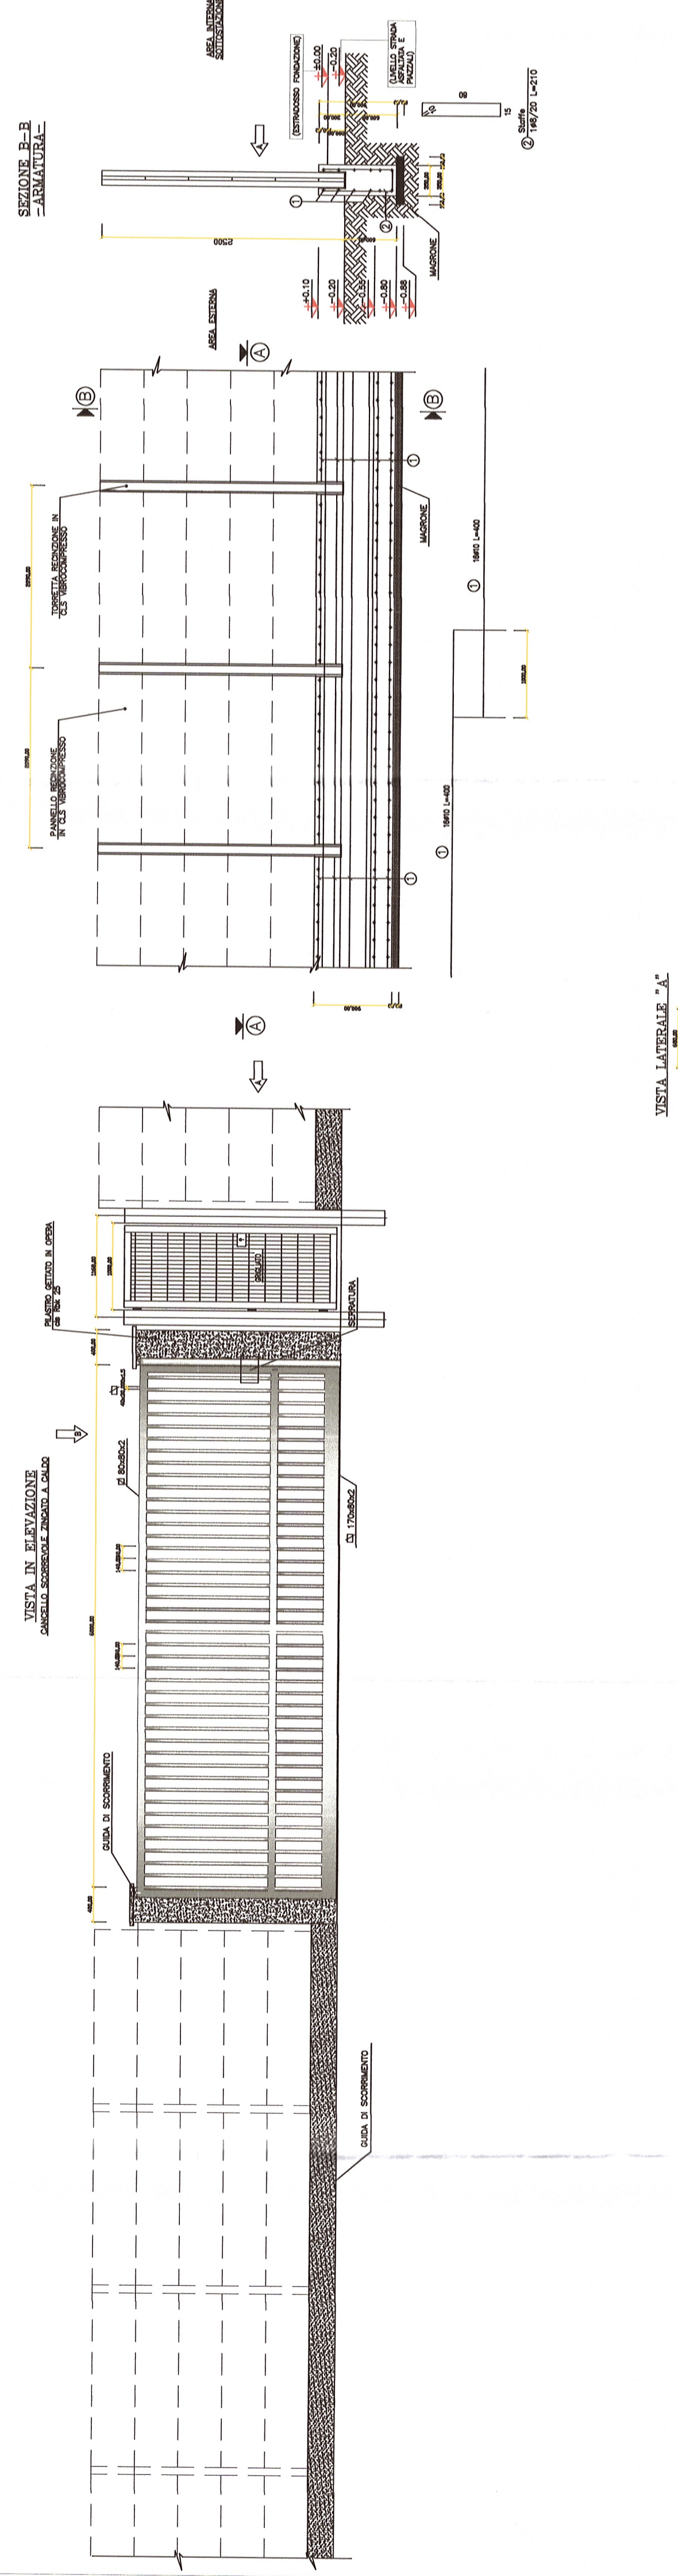









Particolari recinzione e cancello d' ingresso SET VRG - scala 1:50

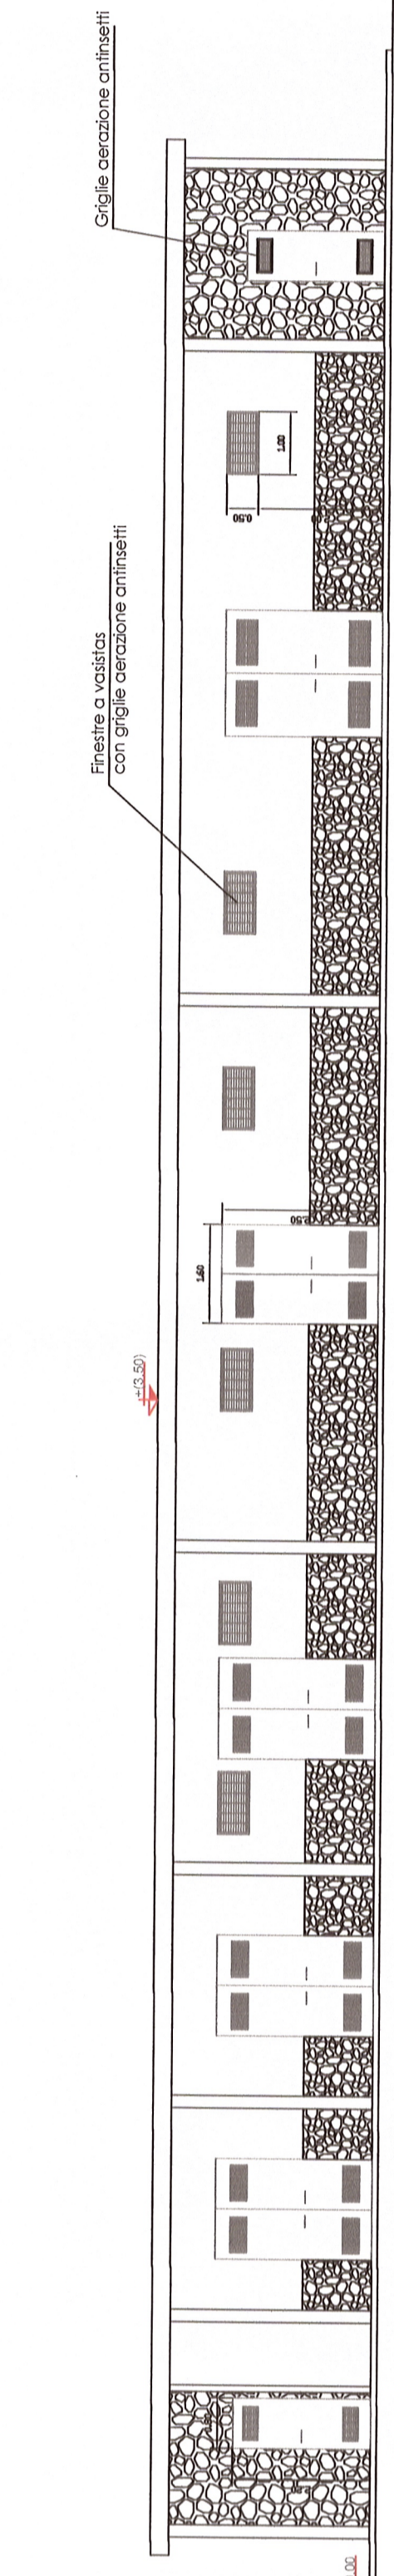


Particolari edificio utente SET VRG

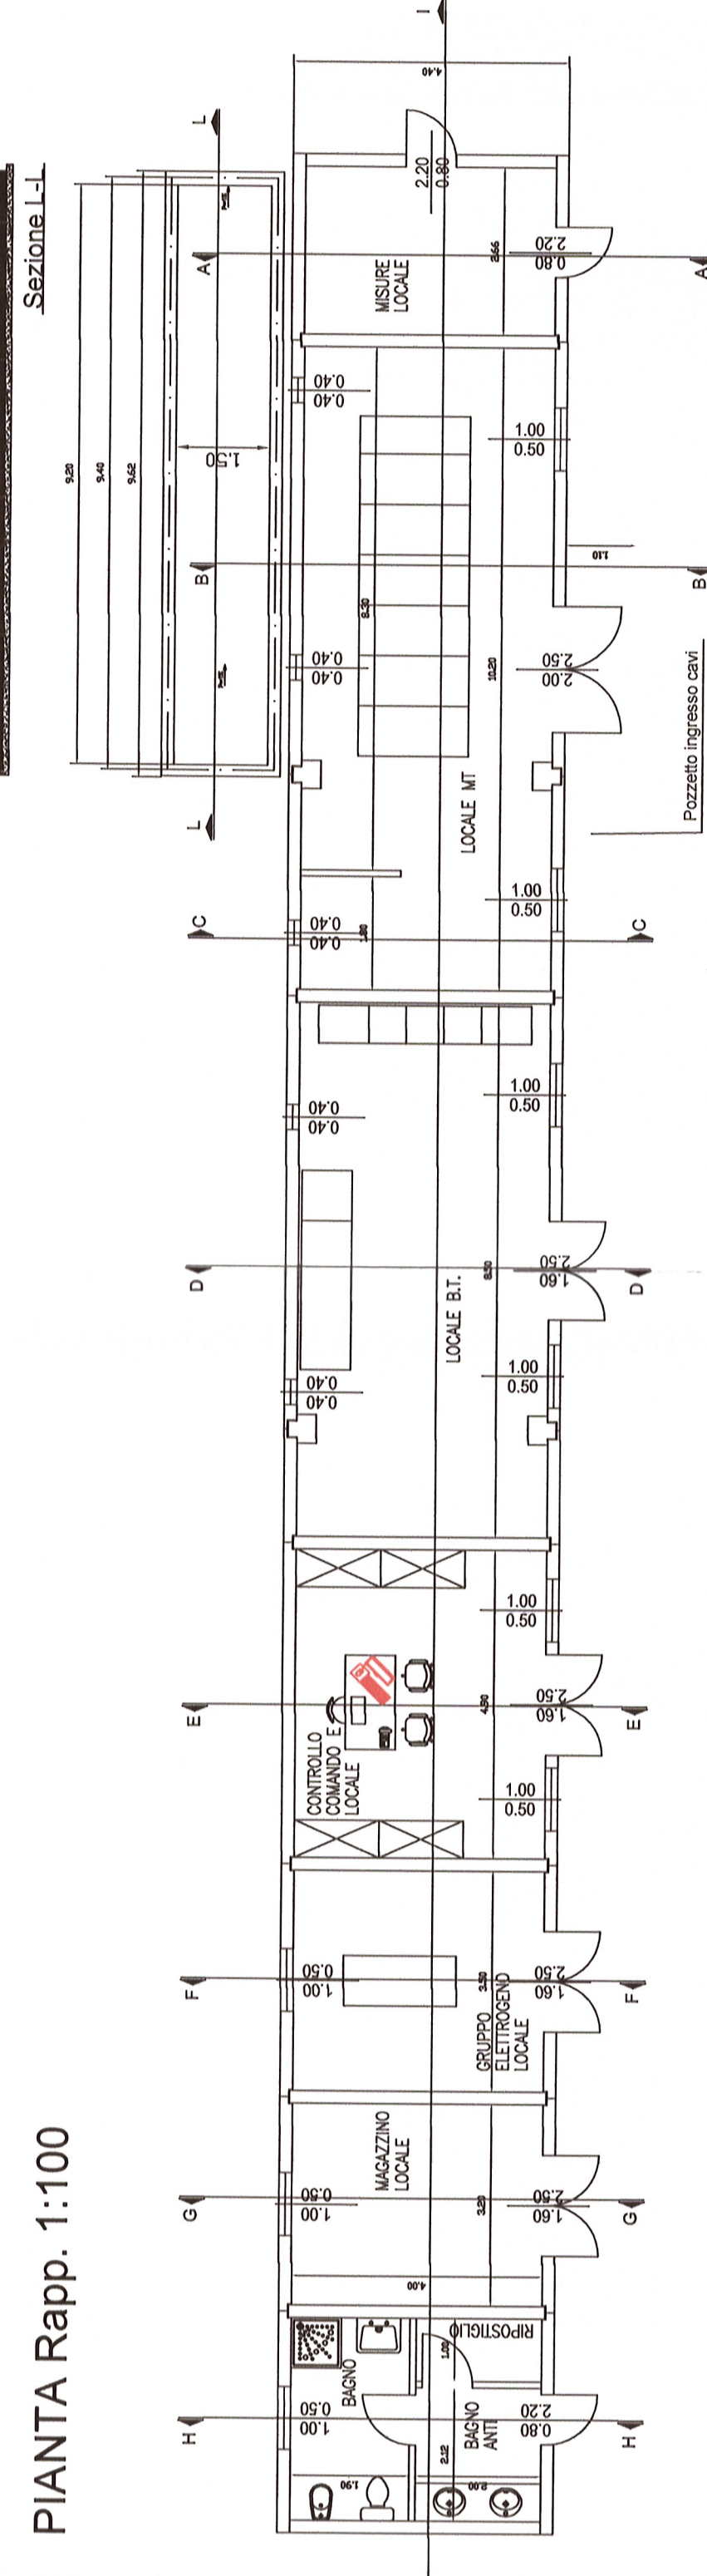


PROSPETTO 1 Rapp. 1:100

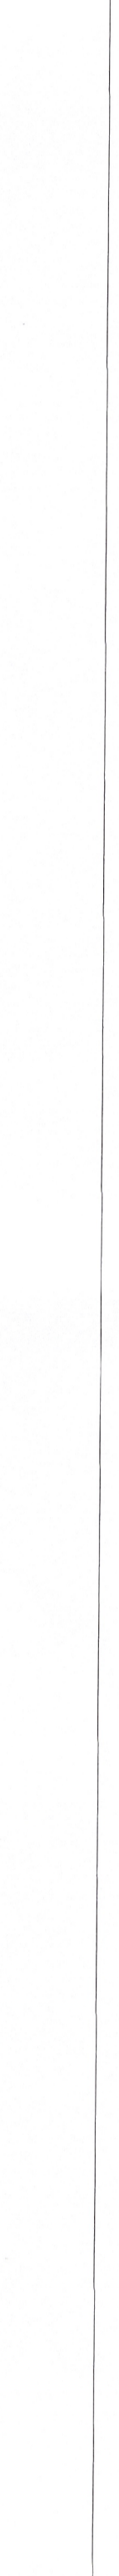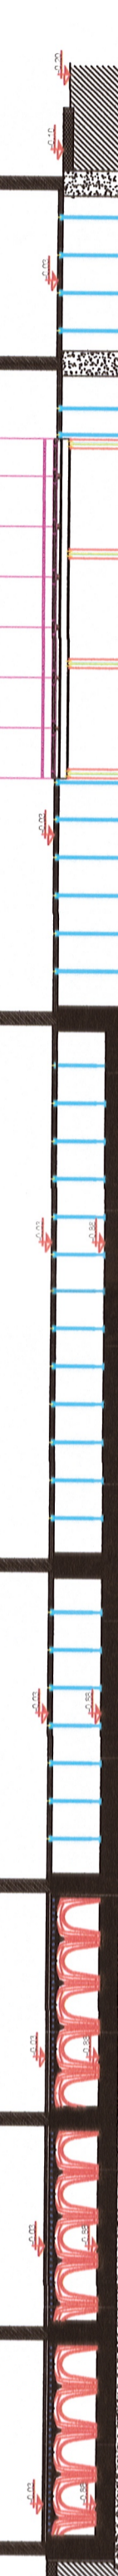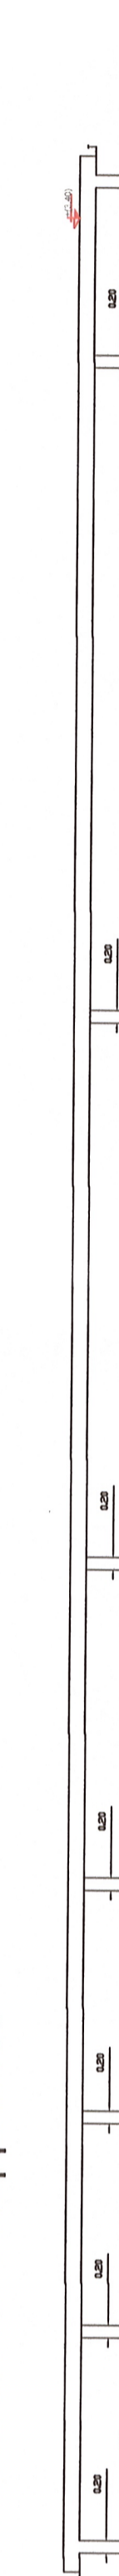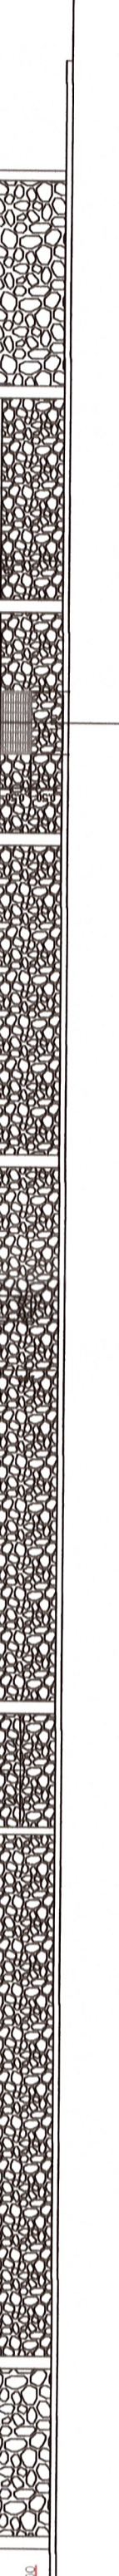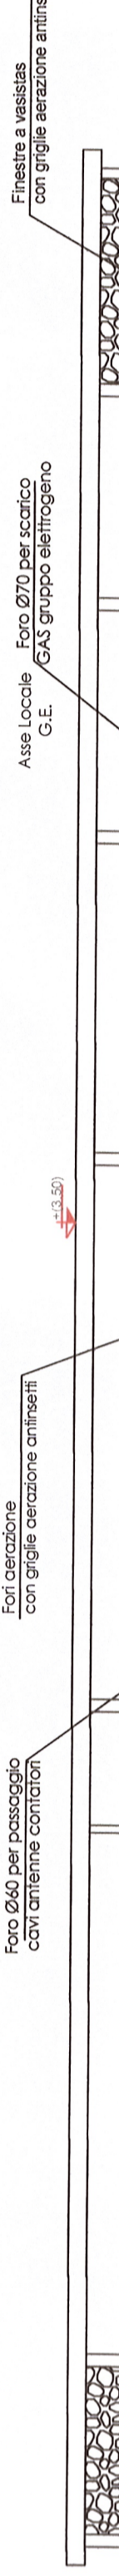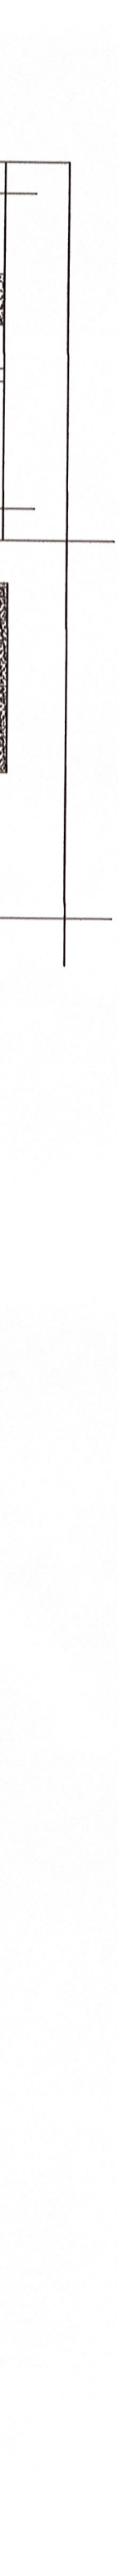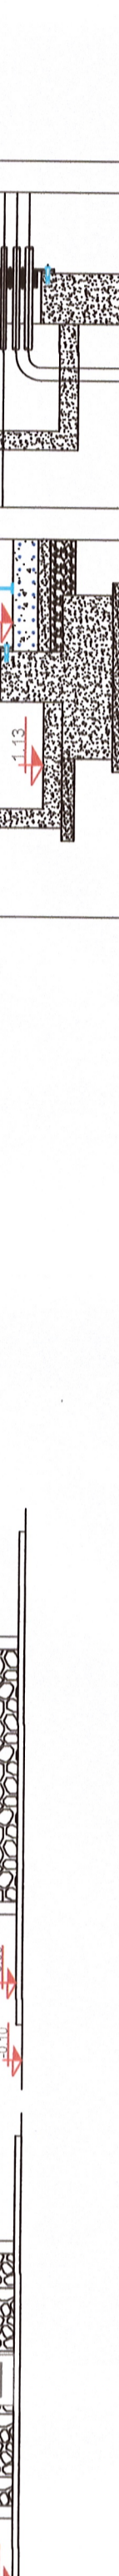


Profili longitudinali SET VRG - scala 1:200

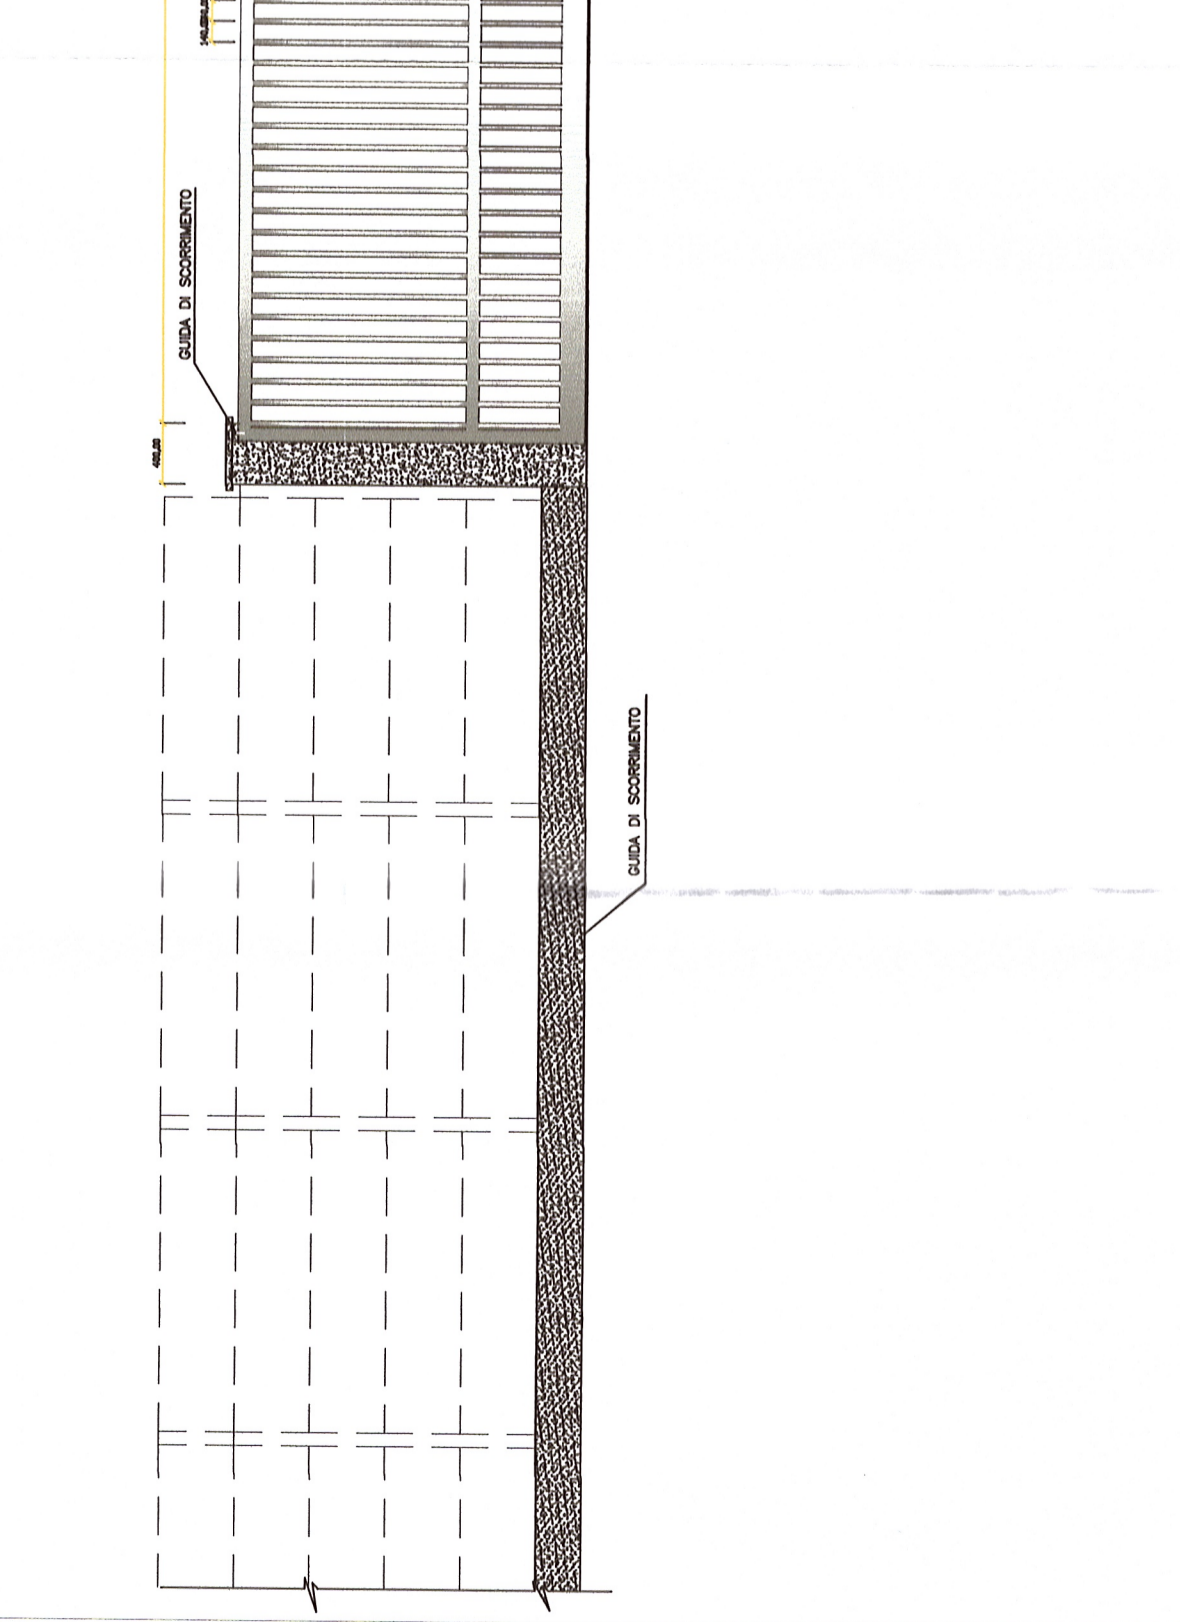

Planimetria area SET-PE-VRG - Rapp. 1:200

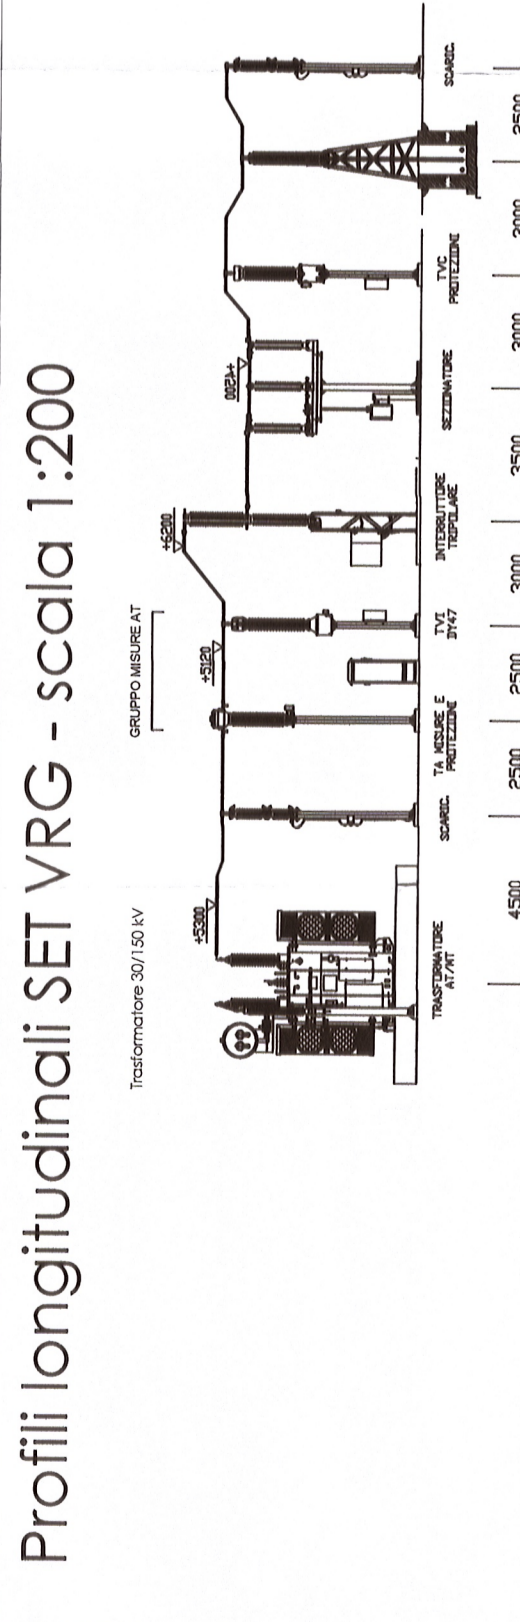


Particolari edificio utente SET VRG

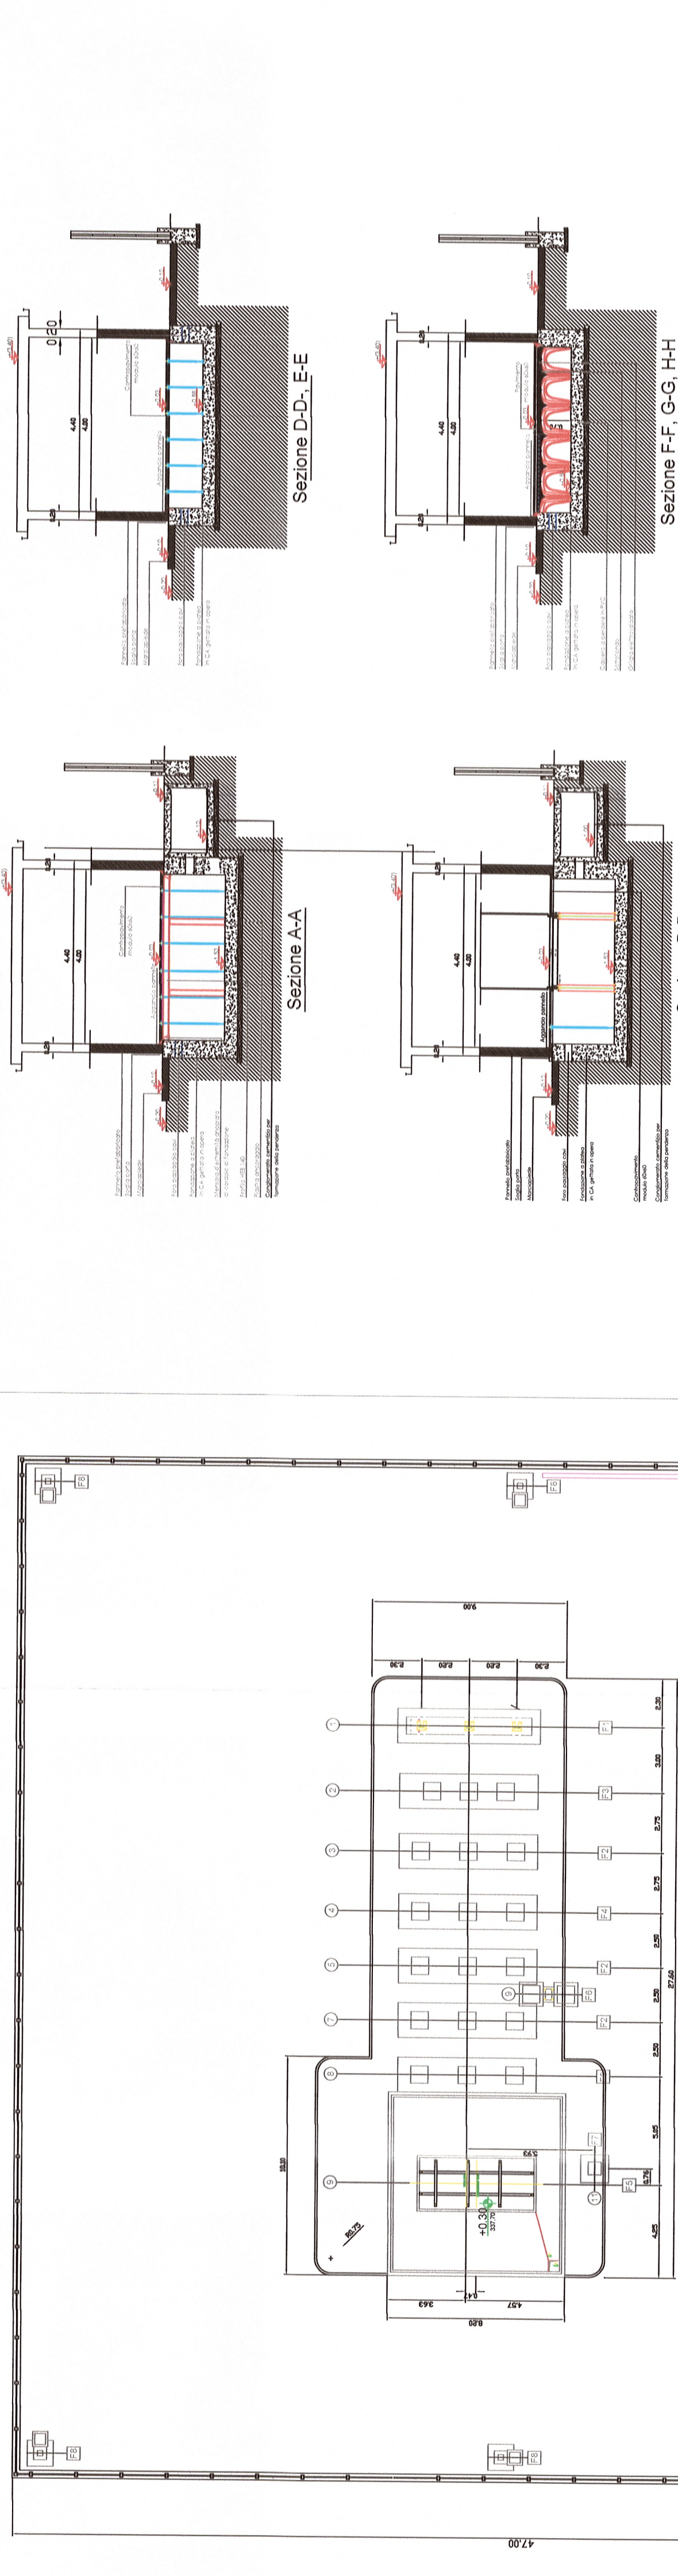


Particolari edificio utente SET VRG




Particolari edificio utente SET VRG

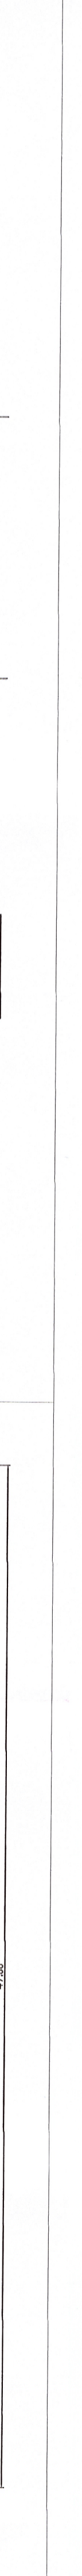



Veronagest
REGIONE BASILICATA
Comuni di Banzi, Palazzo San Gervasio e Genzano di Lucania (PZ)



Parco Eolico Piano delle Tavole
VARIANTE OPERE RTN (AU D.D. 528/2013)

PROGETTAZIONE
TEN PROJECT

PROGETTO DEFINITIVO
STAZIONE ELETTRICA UTENTE 90/100 KV
RTN n.4
VRG WIND 127 8H

DATA: Settembre 2013
AUTORE: ...
SCALA: 1:100/100/200
PROGETTO: ...
COORDINATORE: ...

REV.	DATA	SEB	REDAZIONE	SEB	SEB	SEB	SEB	SEB	DESCRIZIONE
00	NOV 2013								VARIANTE OPERE RTN (AU D.D. 528/2013)