



SEZIONE AA
(Sezione 150 kV - Stallo Arrivo Produttore)

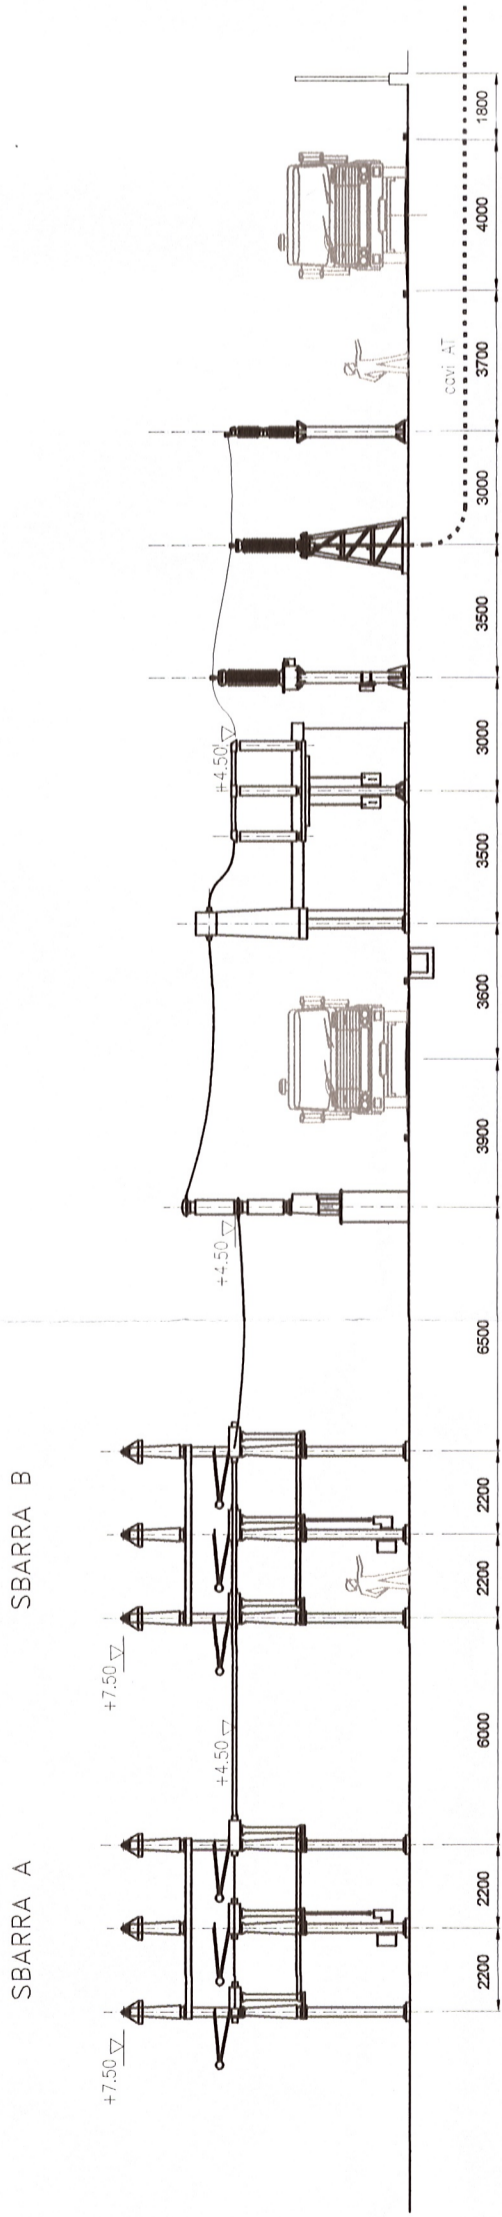

SEZIONE BB
(Sezione 150 kV crea di rete)

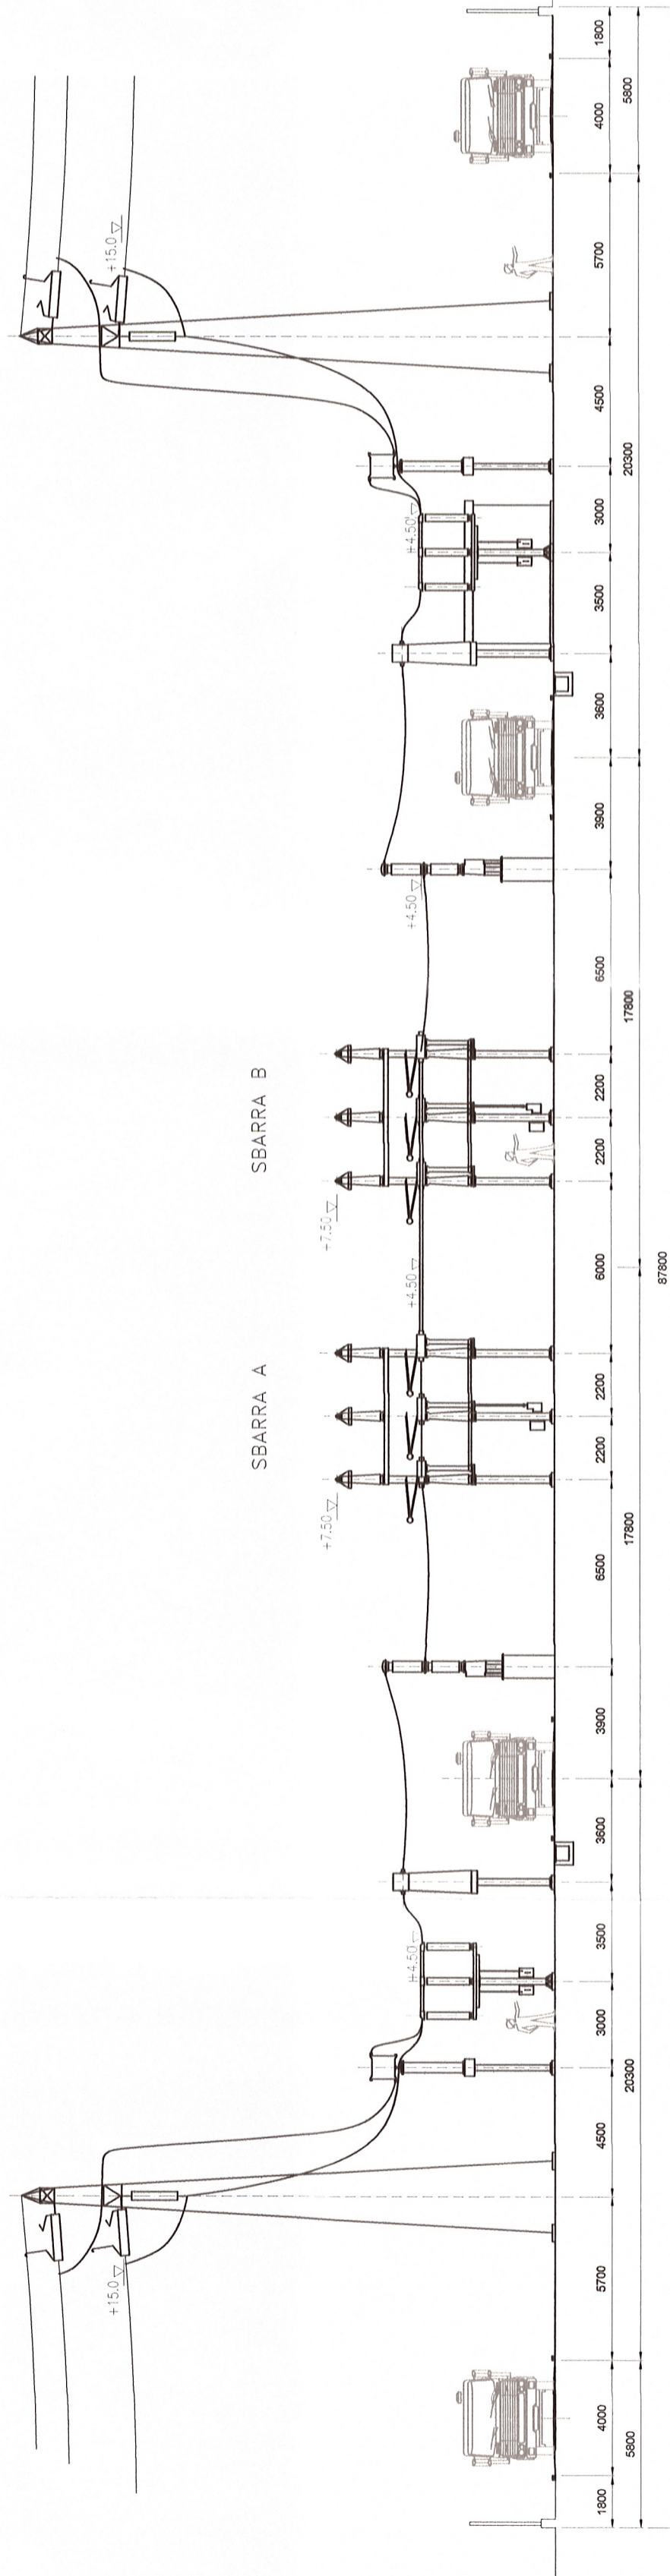

Veronagest
INGEGNERIA

REGIONE BASILICATA

Comuni di Banzi, Palazzo San Gervasio e Genzano di Lucania (PZ)

SEZIONE BASILICATA
Via A. De Gasperi 61
72018 San Giorgio Lucania
P.I. 01465940223
info@tenproject.it

DD 552 del 16/6/2014
3/7/2014



Parco Eolico Piano delle Tavole
VARIANTE OPERE RTN (AU D.D. 528/2013)

PROGETTAZIONE



TEN PROJECT S.r.l.
Via A. De Gasperi 61
72018 San Giorgio Lucania
P.I. 01465940223
info@tenproject.it

PROGETTO DEFINITIVO

RTN.a.6 STAZIONE ELETTRICA DI SMISTAMENTO 150 kV
SEZIONI LONGITUDINALI


DATA : Novembre 2013
AGGIORN. :

SCALA : 1:200

VRG WIND 127 S1



Progettisti: Ing. Vittorio IACOPO
Arch. Nadia TIRELLI

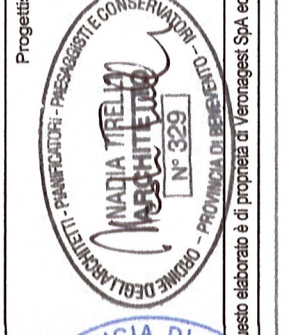

Referenti: Ing. Fedele Marozze FIORINO
Geom. Michele BENEDETTO

REV.	DATA	sigla	firma	setto	sigla	firma	DESCRIZIONE
00	NOV 2013						VARIANTE OPERE RTN (AU D.D. 528/2013)
							CONTROLLO-EMISSIONE