Pianta

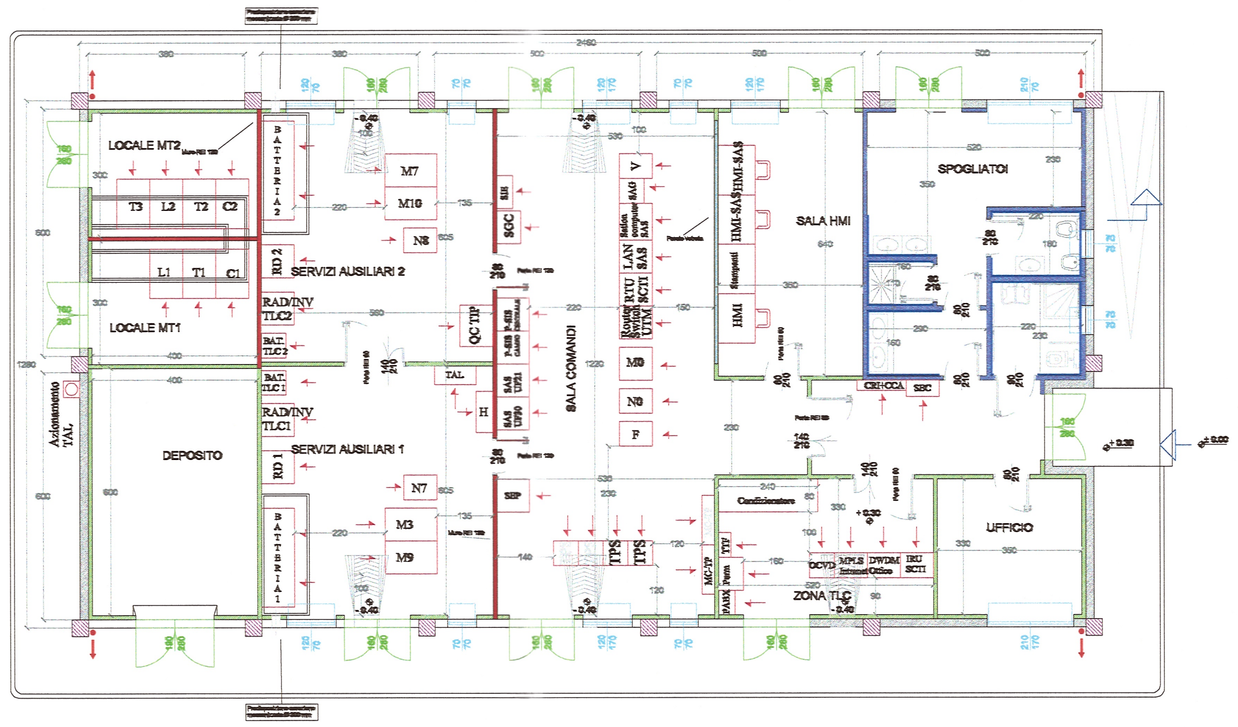

Scala 1:100

Sezione A - A

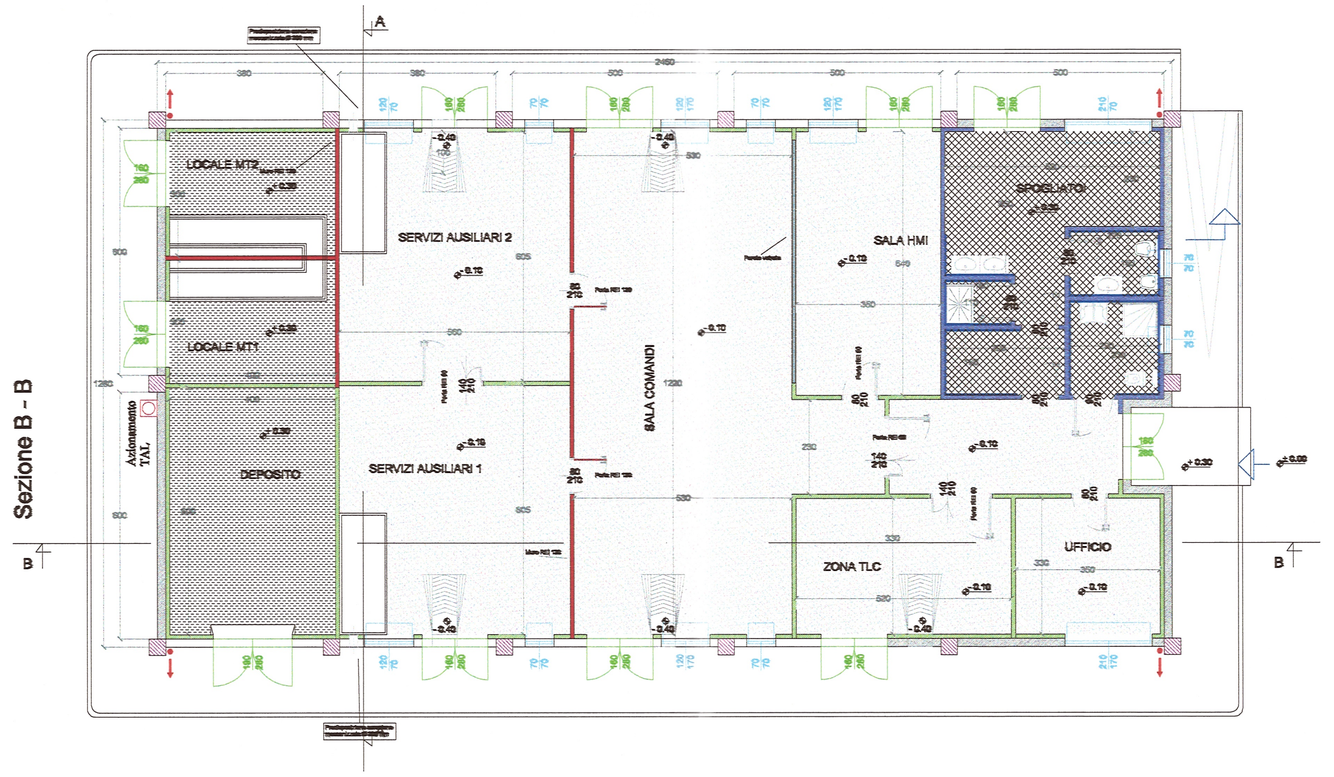

Sezione B - B

Scala 1:100

Prospetto B

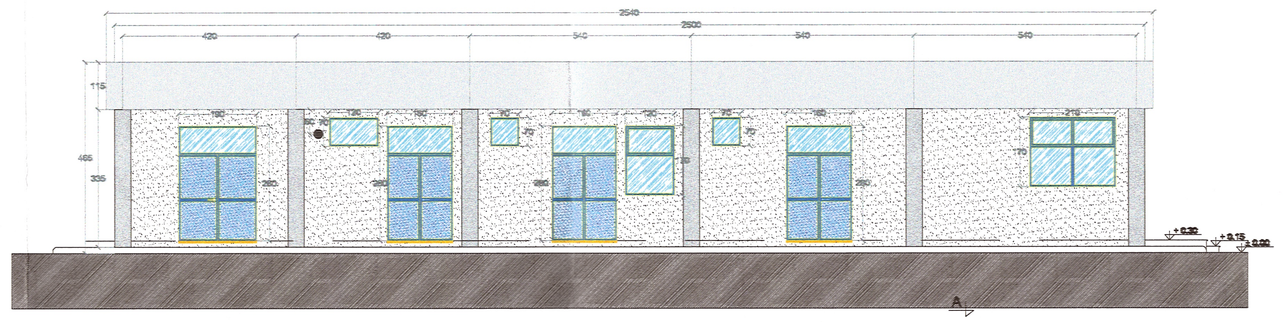

Prospetto C

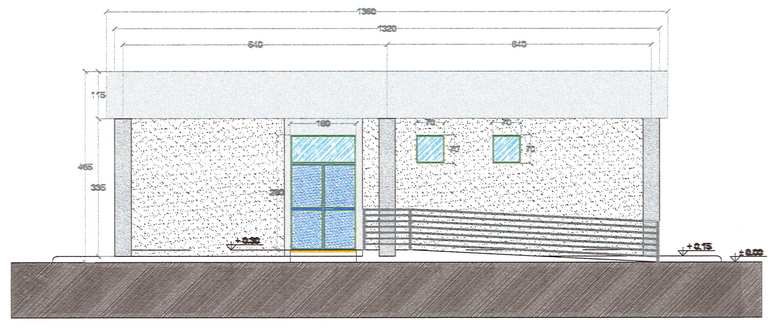

Prospetto D

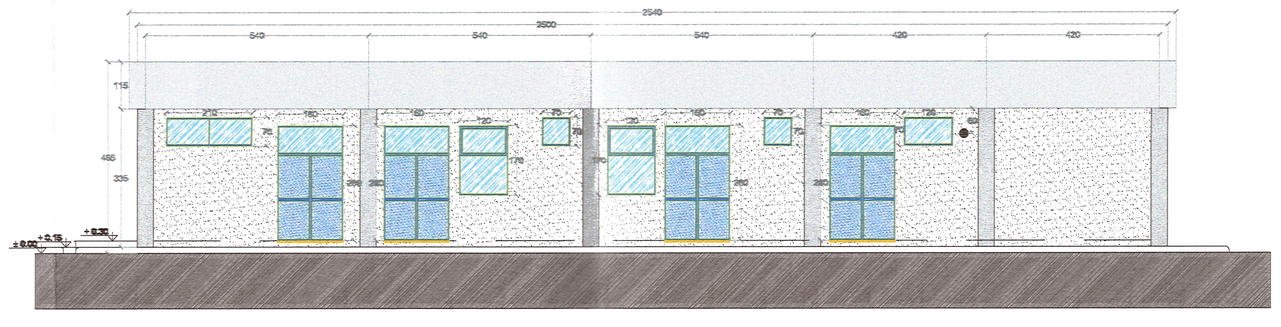

Scala 1:100

Prospetto D

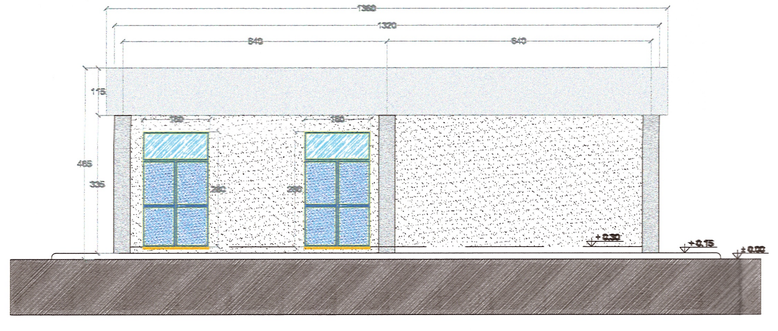

Scala 1:100

Sezione B - B

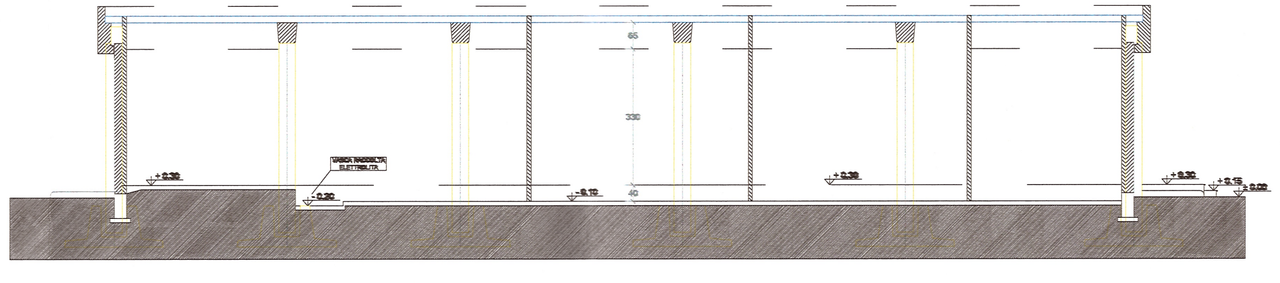

Sezione A - A

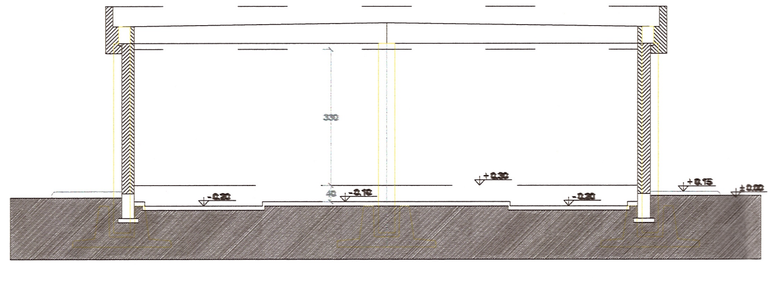

Scala 1:100

LEGENDA PIANTA

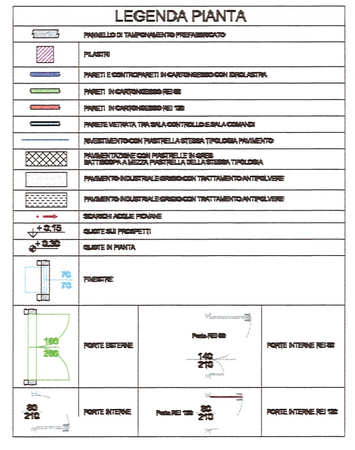

Veronagest

REGIONE BASILICATA

Comuni di Banzi, Palazzo San Gervasio e Genzano di Lucania (PZ)

Parco Eolico Piano delle Tavole

VARIANTE OPERE RTN (AU D.D. 528/2013)

PROGETTAZIONE

TENPROJECT

TEN PROJECT s.r.l.
Via A. De Gasperi 61
82018 San Giorgio Del Sannio (BN)
p.i. 01465840623
info@tenproject.it

PROGETTO DEFINITIVO

ALLEGATO: RTN.a.7

STAZIONE ELETTRICA DI SMISTAMENTO 150 kV
EDIFICIO QUADRI S.A: PIANTA, PROSPETTI E SEZIONI

DATA : Dicembre 2013
AGGIORN. : 01
SCALA : 1:100

VRG WIND 127 Srl

Progettisti: Ing. Vittorio IACONO

Referenti: Ing. Fedele Mancio FIORINO
Geom. Michele BENEDETTO

ORDINE DEGLI INGEGNERI DELLA PROVINCIA DI NAPOLI
DOTT. Ing. IACONO VITTORIO
SEZIONE A
SETTORE: CIVILE E AMBIENTALE - INDUSTRIALE - DELL'INFORMAZIONE
N° ISCRIZ.: 13366

Questo elaborato è di proprietà di Veronagest SpA ed è protetto a termini di legge

REV.	DATA	REDAZIONE		CONTROLLO-EMISSIONE		DESCRIZIONE
		sigla	firma	settore	sigla	firma	
01	DIC 2013	MO		PSE	DN		Integrazione Benestare TERNA

22 352 16/6/2014
3/7/2014