




PIANTA

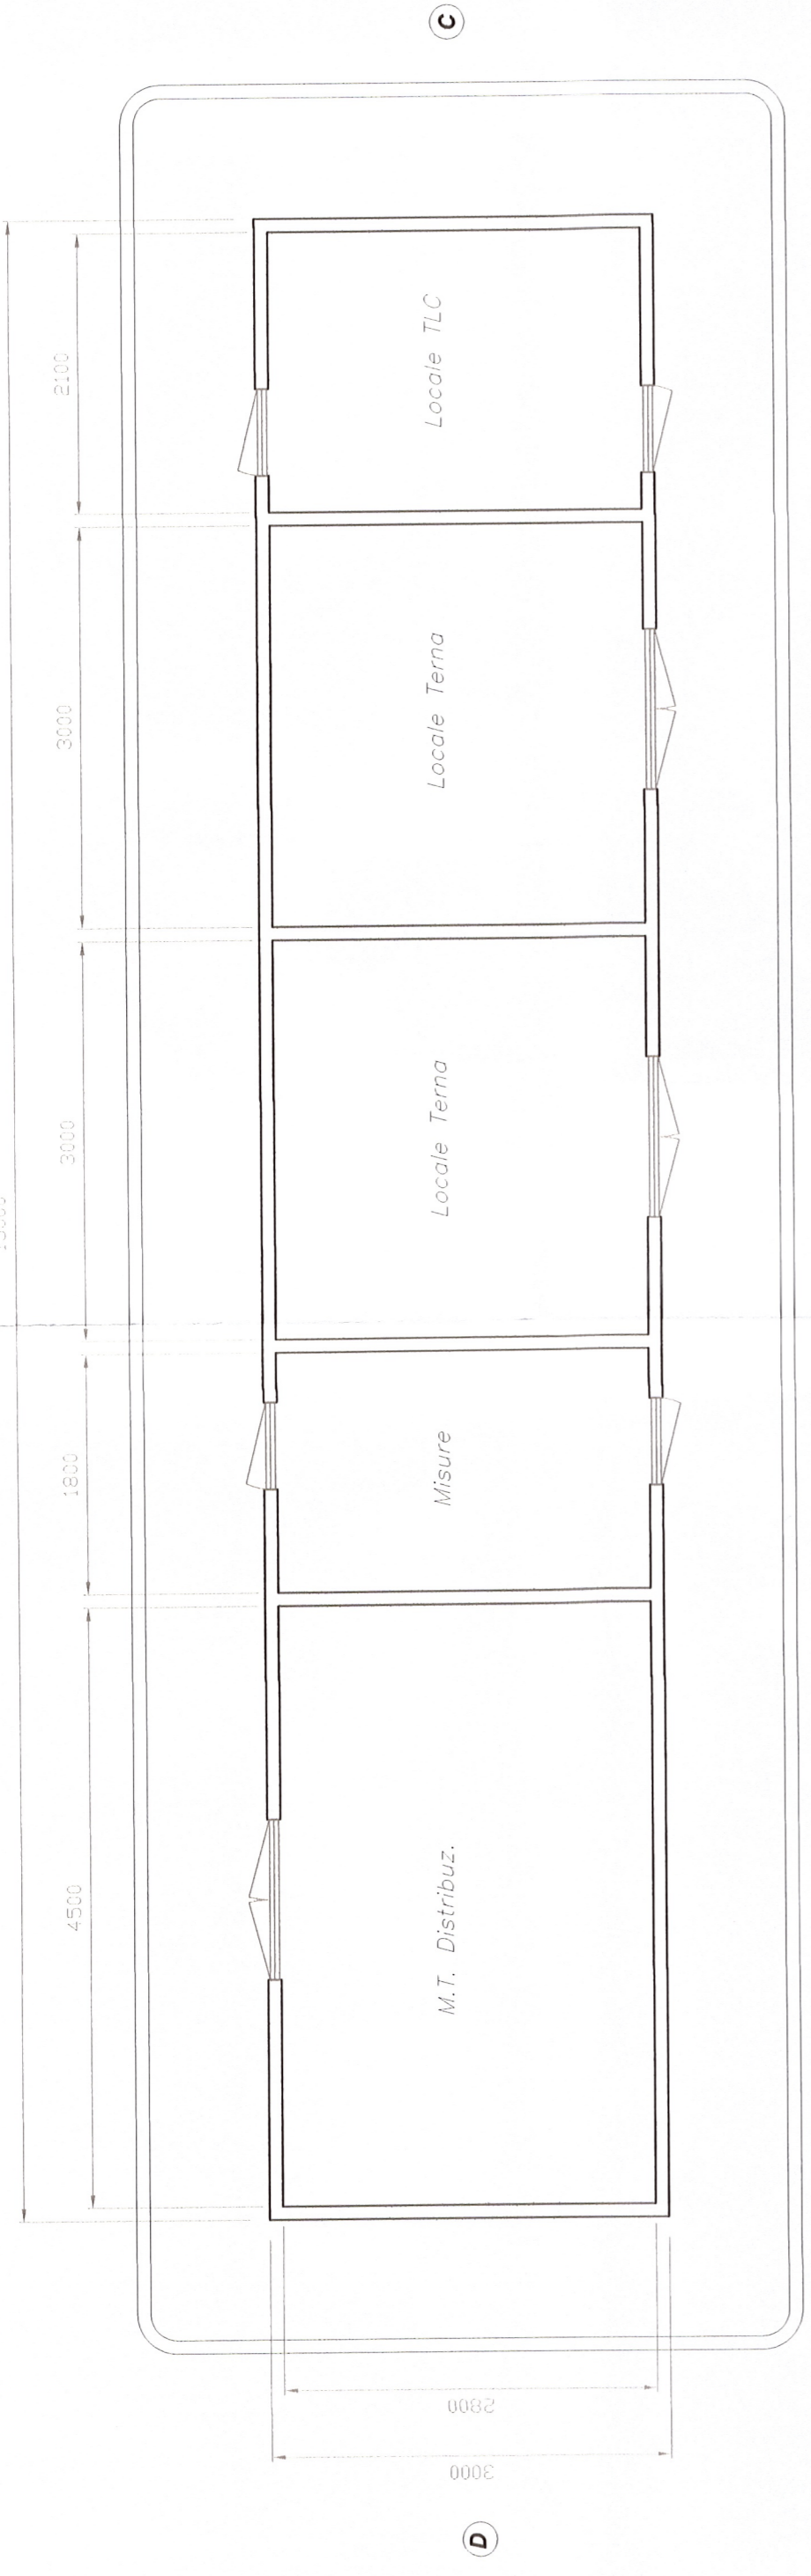


PROSPETTO B (lato stazione)

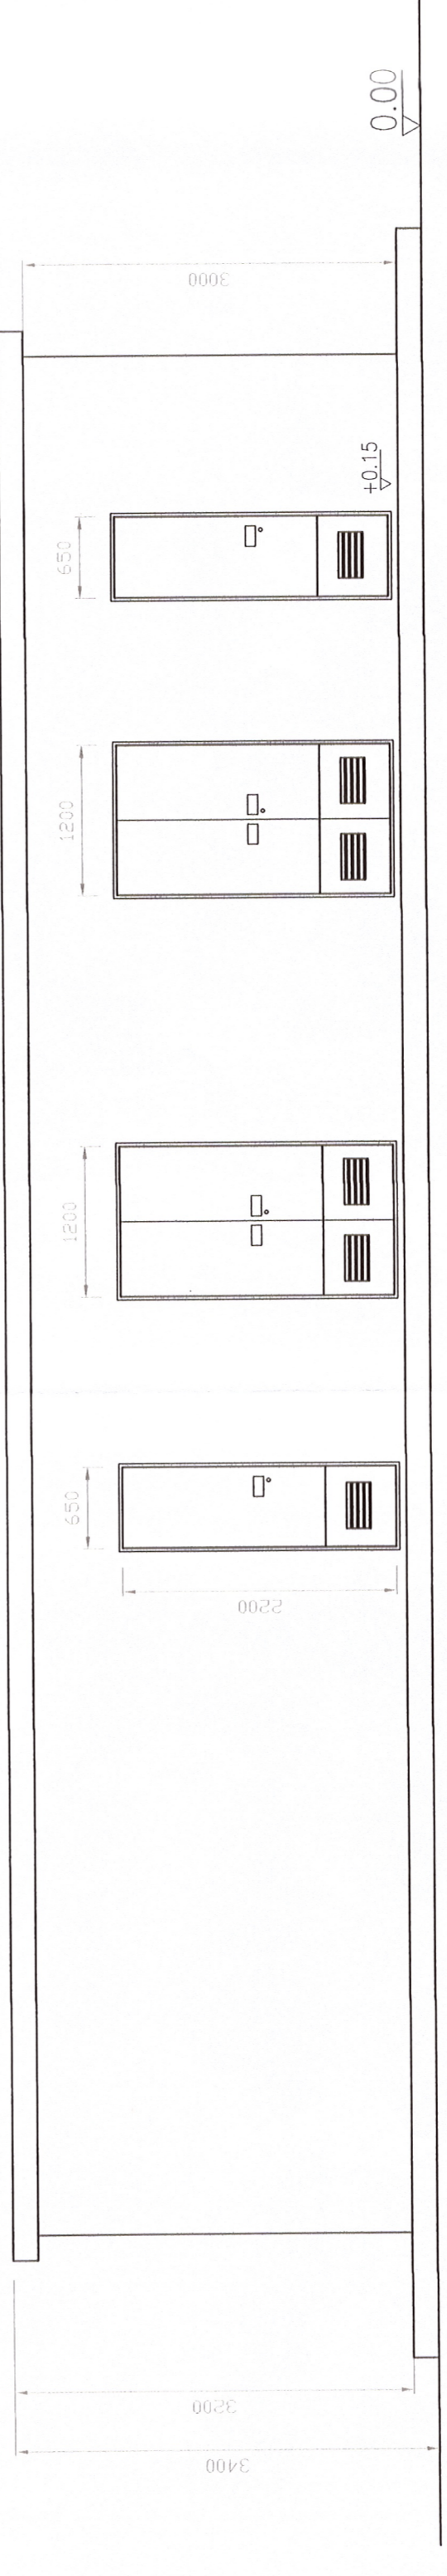

PROSPETTO A (lato esterno)

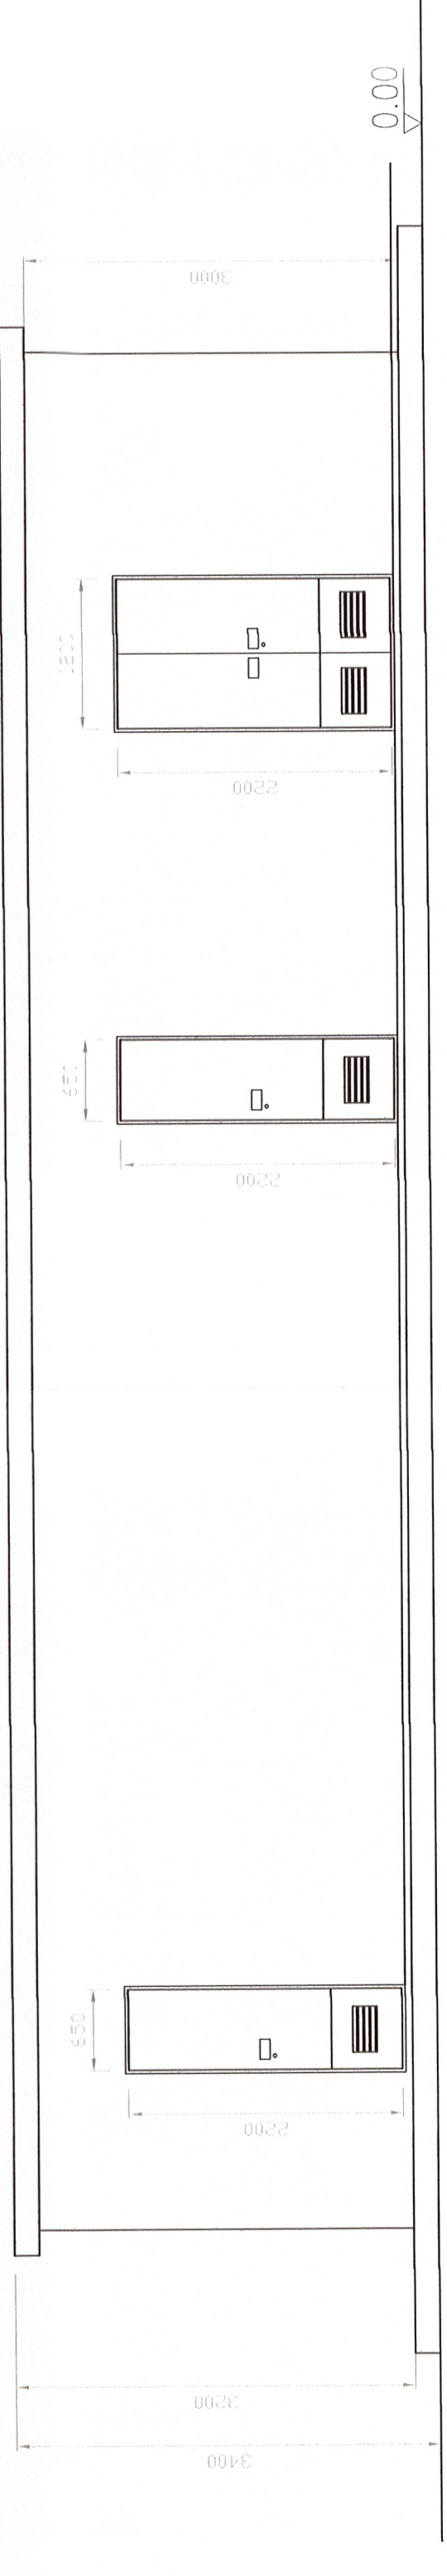

PROSPETTI C - D

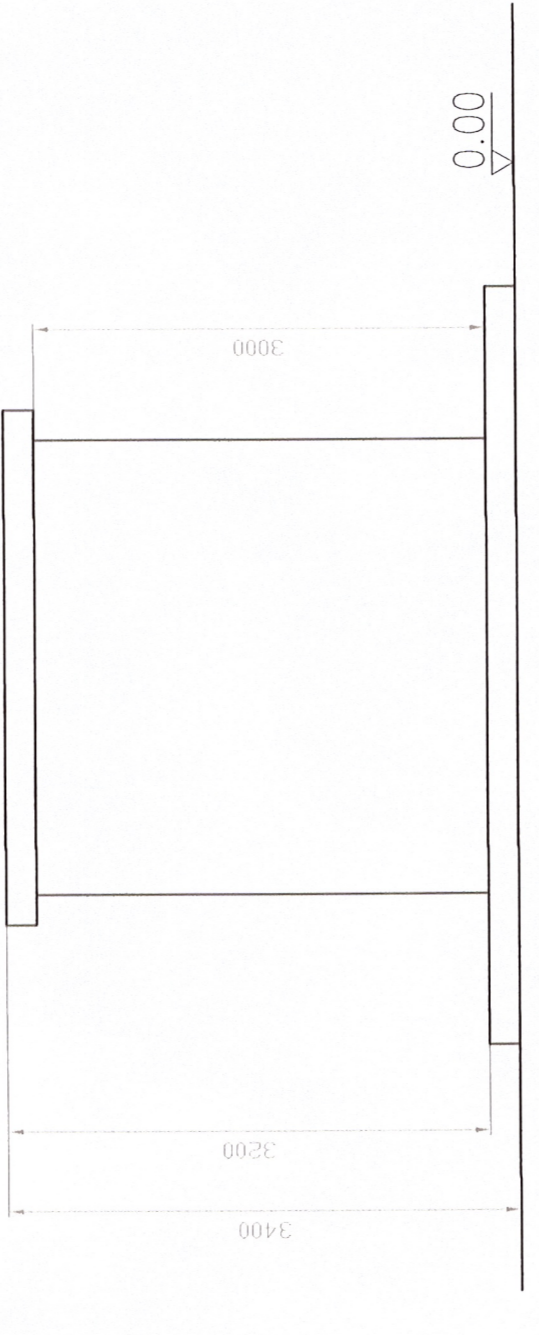

Veronagest INGEGNERIA
PROGETTAZIONE
REGIONE BASILICATA
Comuni di Banzi, Palazzo San Gervasio e Genzano di Lucania (PZ)

REGIONE BASILICATA
 Comuni di Banzi, Palazzo San Gervasio e Genzano di Lucania (PZ)



Parco Eolico Piano delle Tavole
 VARIANTE OPERE RTN (AU D.D. 528/2013)

PROGETTAZIONE
TEN PROJECT
 TEN PROJECT S.r.l.
 Via A. De Gasperi 61
 82018 San Giorgio Del Sarno (BN)
 P.I. 0746846062
 info@tenproject.it

PROGETTO DEFINITIVO

RTN a 8
 STAZIONE ELETTRICA DI SMISTAMENTO 150 KV
 EDIFICIO CONSEGNA MT;PIANTA,PROSPETTI E SEZIONI

VRG WIND 127 S1

DATA : Novembre 2013
 ADOPTORI :
 SCALA : 1:50

Progettista: Ing. Vittorio IACCINO
 Arch. Nadia TIRELLI

INGEGNERI DELLA PROVINCIA DI NAPOLI
 DOTT. ING. VITTORIO IACCINO
 SEZIONE A
 INDIRIZZO: VIA S. ANTONIO 10
 80138 NAPOLI (NA)
 N° ISCRIZ.: 13366

Referenti: Ing. Federico MARANO FIORENTINO
 Geom. MICHELE GEBRETTI

Questo elaborato è di proprietà di Veronagest S.p.A. ed è protetto a termini di legge

REV.	DATA	sigla	firma	setto	sigla	firma	DESCRIZIONE
00	NOV 2013						VARIANTE OPERE RTN (AU D.D. 528/2013)
							CONTROLLO-EMISSIONE