



# Veronagest

## REGIONE BASILICATA

Comuni di Banzi, Palazzo San Gervasio e Genzano di Lucania (PZ)



# Parco Eolico Piano delle Tavole

## VARIANTE OPERE RTN (AU D.D. 528/2013)

PROGETTAZIONE



TEN PROJECT S.r.l.

Via A. De Gasperi 61  
82018 San Giorgio Del Sannio (BN)  
p.i. 01465940823  
info@tenproject.it

### PROGETTO DEFINITIVO

DATA : Novembre 2013  
AGGIORN. :  
SCALA : 1:50

ALLEGATO  
RTN.a.9

STAZIONE ELETTRICA DI SMISTAMENTO 150 KV  
CHIOSCO PER APPARECCHIATURE ELETTRICHEPIANTA,PROSPETTI E SEZIONE

VRG WIND 127 Srl




Referenti: Ing. Fedele Marolo FIORINO  
Geom. Michele BENEDETTO


Questo elaborato è di proprietà di Veronagest SpA ed è protetto a termini di legge

REV.	DATA	sigla	firma	setto	sigla	firma	DESCRIZIONE
00	NOV 2013						VARIANTE OPERE RTN (AU D.D. 528/2013)
							CONTROLLO-EMISSIONE


SEZIONE A-A

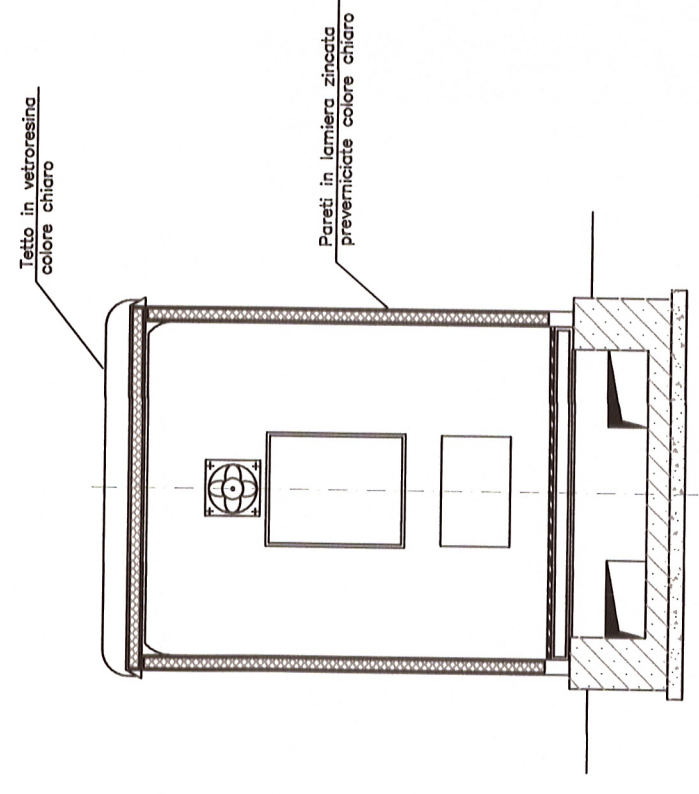

PIANTA

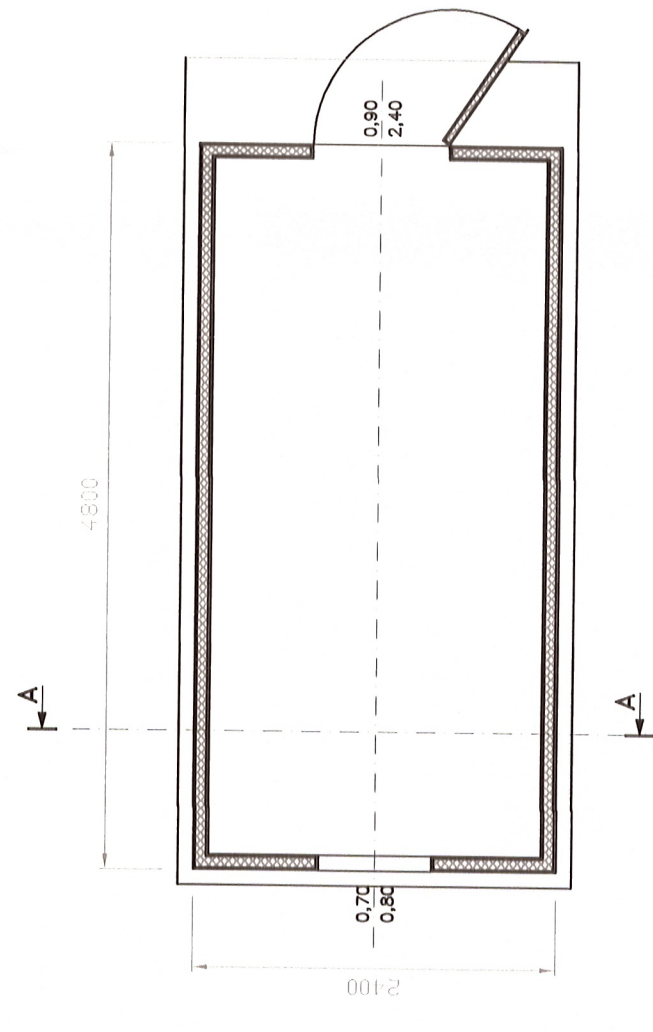

VISTA FRONTALE

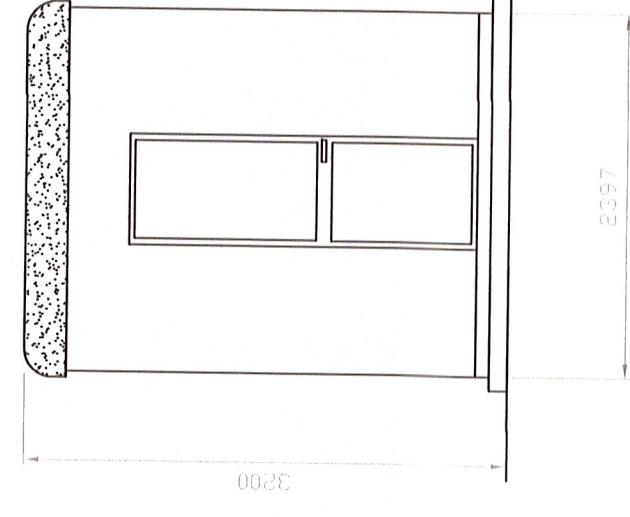

VISTA LATERALE

