L.T. 150 kV BANZI - OPP000

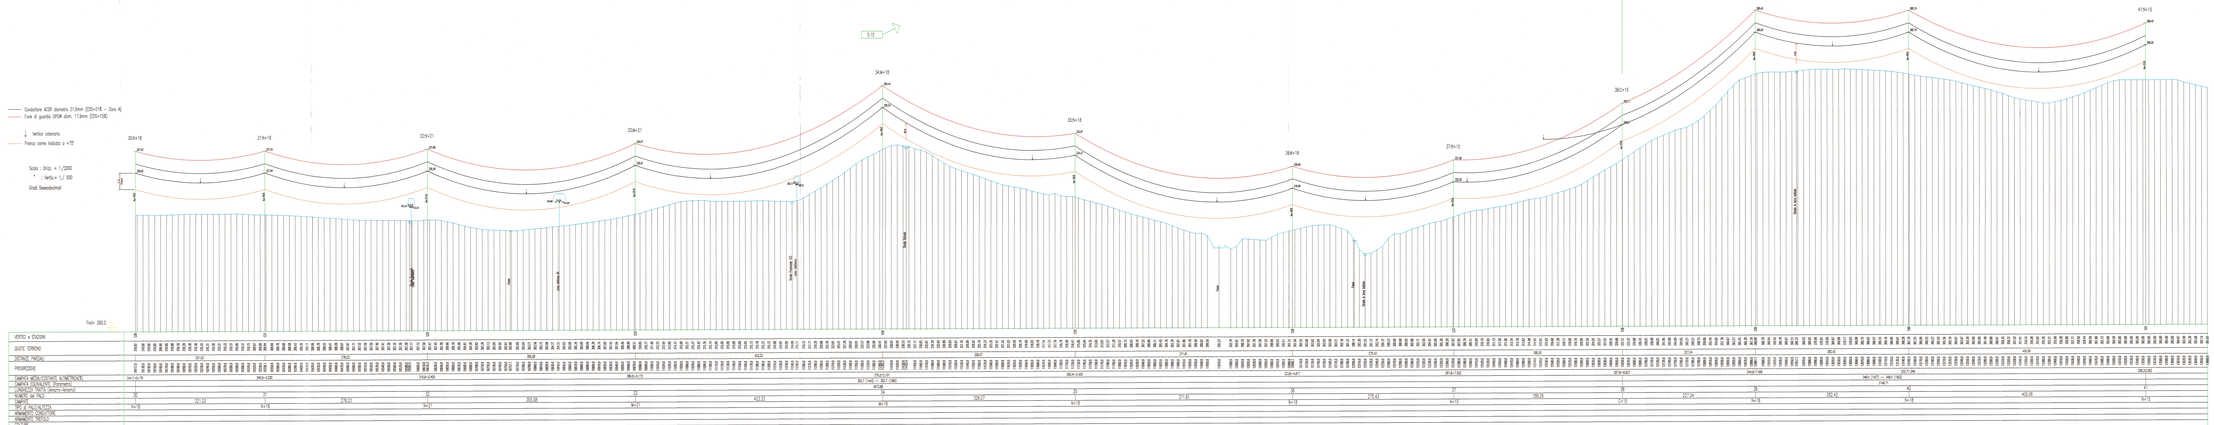
Conduttore ACSR diametro 31,5mm (D30+D1/E - Zero 4)
Fune di guardia OPGW diam. 17,9mm (D20+D1/E)
Vertice catenaria
Franco come indicato a +70°
Scala : Orizz. = 1/2000
" Vertic= 1/ 500
Quot Sessadecimali
Fo= 280,0
320+18
21+18
322+21
228+21
243+18
225+18
38+18
27+18
38+18
42+18
413+18
Strada S.S.103 km
Strada S.P.
Strada S.P.
Strada S.P.