L.T. 150 kV BANZI – OPPIDO

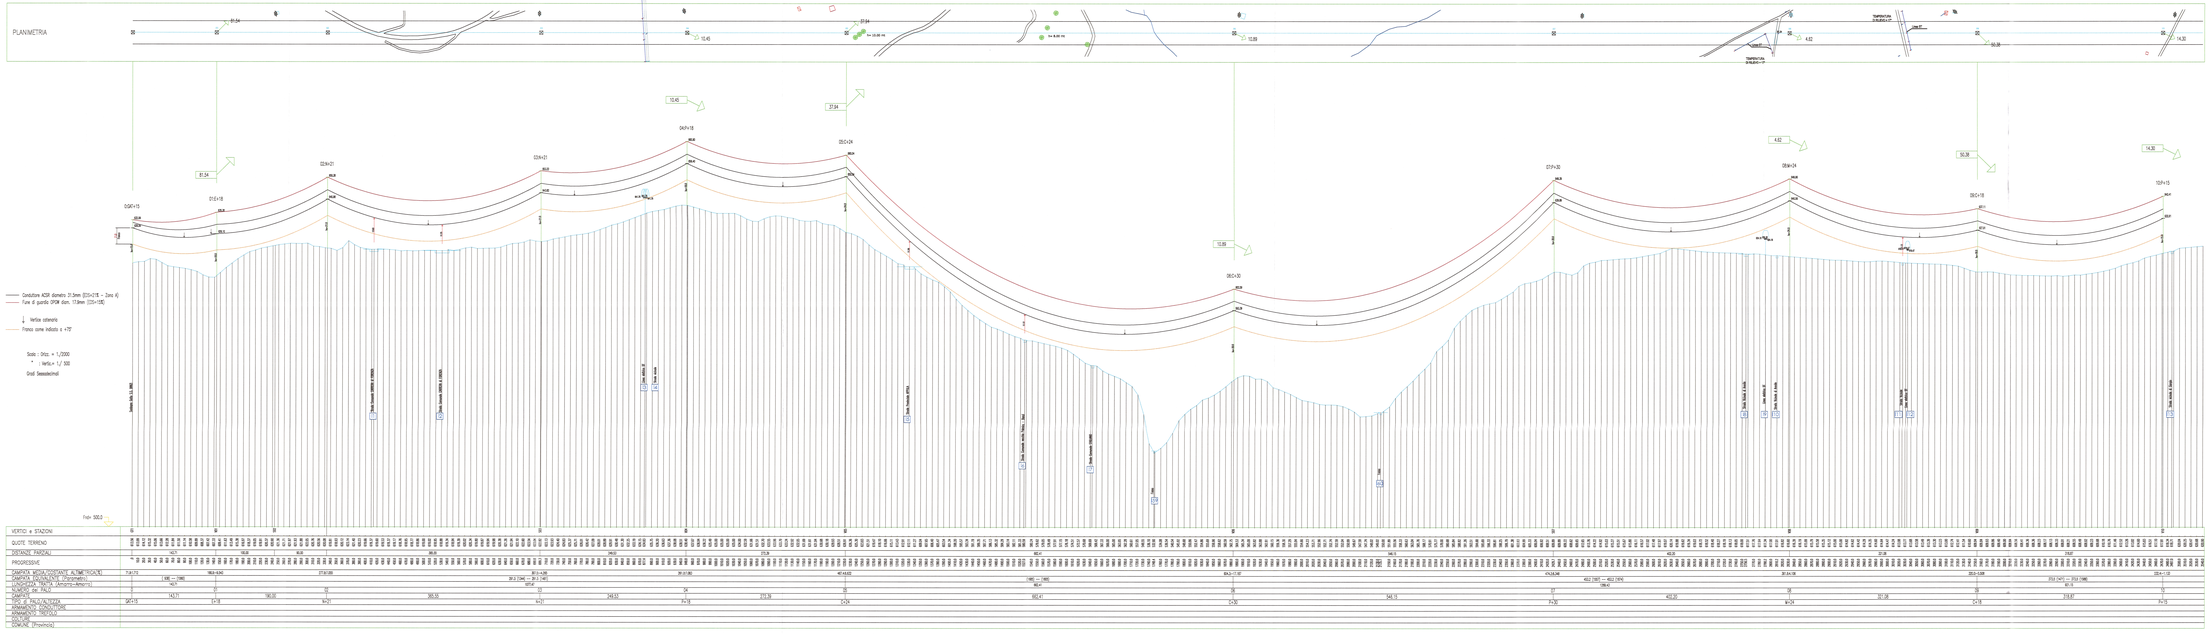

Veronagest

REGIONE BASILICATA

Comuni di Banzi, Palazzo San Gervasio e Genzano di Lucania (PZ)

Parco Eolico Piano delle Tavole

VARIANTE OPERE RTN (AU D.D. 628/2013)

PROGETTAZIONE

TENPROJECT

TEN PROJECT S.r.l.

PROGETTO DEFINITIVO

ELETTRODOTTO AEREO 150 kV

PROFILO PLANO ALTIMETRICO ELETTRODOTTO (ALLEGATO)

DATA: Gennaio 2015

AGGIORNAMENTO: 00

SCALA: 1:2000

RTN-B.4

VIRGO WIND S&T SrL

Via Cesare Battisti, 53 - 39100 Bolzano (BZ)

Tel. +39 0471 053860 - Fax +39 0471 053861

Progettista: Ing. Marco Nicolini

Ing. Nadia Tiberio

Timbro: ORDINE DEGLI INGEGNERI PROVINCIA DI BOLZANO Dott. Ing. MARCO NICOLINI Sezione A

Timbro: ORDINE DEGLI INGEGNERI PROVINCIA DI BOLZANO Dott. Ing. NADIA TIBERIO Sezione A

Il sottoscritto dichiara che le copie sono conformi all'originale

REV.	DATA	FASE	REDAZIONE	CONTROLLO	APPROV.	EMISS.	DESCRIZIONE
02	DIC 2013	RU		PSI	CN		emissione definitiva Istruttoria
01	NOV 2013	RU		PSI	CN		risposte a nota Prot. N. 0067645/U
00	GEN 2015	PSI	Sirna	ANTICA	PSI	Sirna	EMISSIONE